


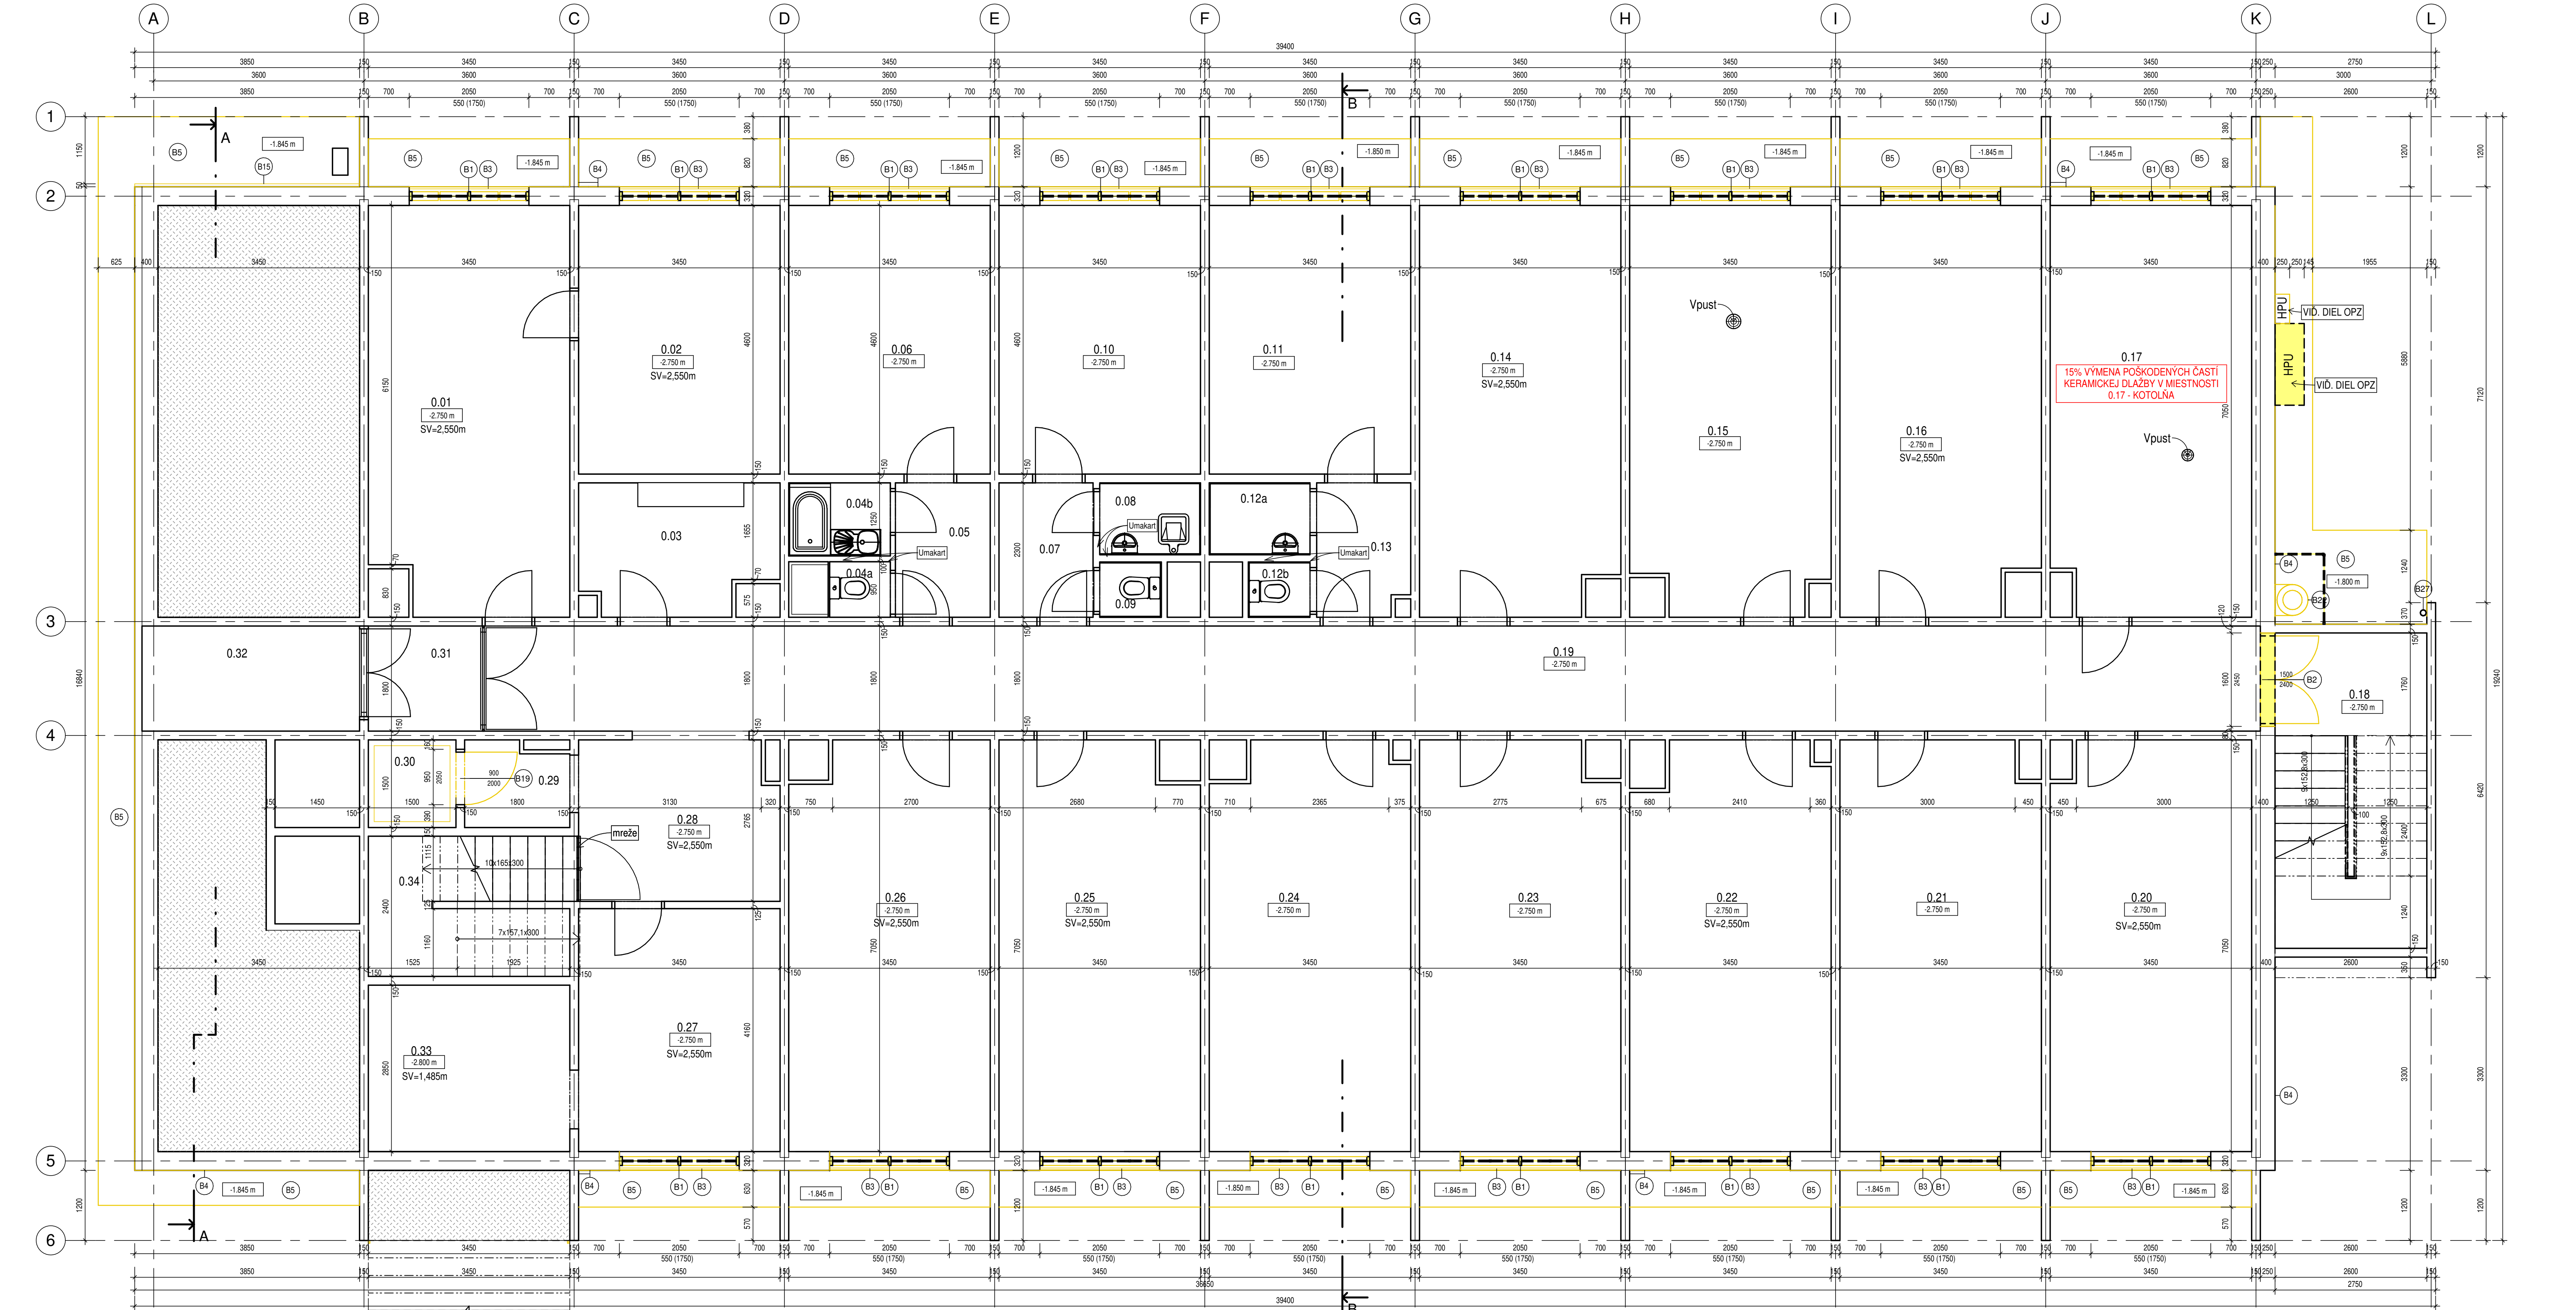

LEGENDA ÚČELU MIESTNOSTÍ

Č.m.	Názov	Plocha	Č.m.	Názov	Plocha
0.01	Sklad prádla	23.63 m²	0.20	Hobby	23.99 m²
0.02	Sklad nábytku	15.87 m²	0.21	Sklad nábytku	23.99 m²
0.03	Elektorozvodňa	7.23 m²	0.22	Hobby	23.55 m²
0.04a	WC	0.99 m²	0.23	Sklad nábytku	23.83 m²
0.04b	Kúpeľňa	2.18 m²	0.24	Odborná učebňa	23.63 m²
0.05	Predsieň	3.74 m²	0.25	Posilňovňa	23.73 m²
0.06	Odborná učebňa	15.87 m²	0.26	Sklad pomôcok	23.75 m²
0.07	Predsieň - upratovačka	3.70 m²	0.27	Sklad pomôcok	14.35 m²
0.08	Výlevka	2.08 m²	0.28	Chodba	9.29 m²
0.09	WC	0.97 m²	0.29	Predsieň	2.49 m²
0.10	Sklad bielizne	15.87 m²	0.30	Výťah	2.25 m²
0.11	Dielňa	15.87 m²	0.31	Sklad	3.55 m²
0.12a	Umyvadlá	2.08 m²	0.32	Sklad	6.71 m²
0.12b	WC	0.98 m²	0.33	Sklad	9.83 m²
0.13	Predsieň	3.57 m²	0.34	Schodisko	7.99 m²
0.14	Sklad učebníc	23.83 m²			501.41 m²
0.15	Práčovňa	23.52 m²			
0.16	Sklad	23.74 m²			
0.17	Kotolňa	23.94 m²			
0.18	Schodisko	14.04 m²			
0.19	Chodba	54.77 m²			

POPIS BÚRACÍCH PRÁČ

- DEMONTÁŽ POPISNÝCH TABÚL, POPISNÉHO ČÍSLA, REKLAMNÝCH TABÚL Z FASÁDY OBJEKTU
- DEMONTÁŽ POŠTOVEJ SCHRÁNKY Z FASÁDY OBJEKTU
- ODSTRÁNENIE EXISTUJÚCEHO BLESKOZVODU
- ODSTRÁNENIE KERAMICKÉHO OBKLADU ZO SOKLOVEJ ČASŤI PO CELOM OBVODE OBJEKTU
- PRED REALIZÁCIOU ZATEPLENIA SOKLA PO OBVODE OBJEKTU ODSTRÁNI EXISTUJÚCI BETÓNOVÝ OKAPOVÝ CHODNÍK, NÁSLEDNE VYBRÁŤ ZEMLINU DO HLBKY 0,8 m OD EXIST. UPRAVENÉHO TERÉNU, DO VZDÁLENOSTI 0,7 m OD OBVODOVÉHO MURIVA
- LOKÁLNE OČISTIŤ FASÁDNU OMIETKU, POŠKODENÉ MIESTA VYSYPÁVŤ POMOCOU VYSYPÁKOVEJ MALTY, NANIEST ODSTRÁŇOVAČ PLESNÍ A RIAS
- ODSTRÁNENIE OCELOVÝCH UKONČOVAČÍCH PROFILOV ZO VŠETKÝCH LOGGIÍ A Z EXTERIÉROVÉHO SCHODISKÁ
- EXISTUJÚCU PODLAHU LOGGIÍ JE NÚTNÉ OČISTIŤ OD NEČISTÔT
- ODSTRÁNENIE VŠETKÝCH VÝTAHOVÝCH KABÍN SO ZARIADENÍM, POPIS NÁVRHU NOVÝCH VÝTAHOV VÍD. TECHNICKÚ SPRÁVU DETALNÉ RIŠENIE VÝMENY VÝTAHOV BUDE BLIŽŠIE ŠPECIFIKOVANÉ VO VÝSSOM STUPNI PROJEKTOVEJ DOKUMENTÁCIE
- B1 - ODSTRÁNENIE PLASTOVÝCH OKIEN S IZOLAČNÝM 2-SKLOM, VRÁTANE INTERIÉROVÝCH A EXTERIÉROVÝCH PARAPETOV
- B2 - ODSTRÁNENIE PLASTOVÝCH DVERÍ S PRESKLENÝM KRÍDLOM Z IZOLAČNÉHO 2-SKLA
- B3 - ODSTRÁNENIE EXTERIÉROVÝCH OCELOVÝCH MREŽ
- B4 - ODSTRÁNENIE KERAMICKÉHO OBKLADU ZO SOKLOVEJ ČASŤI PO CELOM OBVODE OBJEKTU
- B5 - ODSTRÁNENIE BETÓNOVÉHO OKAPOVÉHO CHODNÍKA
- B6 - ODSTRÁNENIE VSTUPNÝCH DVERÍ
- B7 - ODSTRÁNENIE BALKONOVEJ OKENNÉJ ZOSTAVY Z PLASTOVÉHO PROFILU S IZOLAČNÝM 2-SKLOM
- B8 - ODSTRÁNENIE OCELOVÉHO ZÁBRADLIA S ČIASTOČNOU SKLENENOU VÝPLŇOU

- B9 - ODSTRÁNENIE OCELOVEJ KONŠTRUKCIE PRÍSTREŠKA SO ZÁBRADLÍM, KRYTINA Z POLYKARBONÁTU
- B10 - ODSTRÁNENIE OCELOVÉHO BALKONOVÉHO PROFILU
- B11 - ODSTRÁNENIE OKDAPOVÉHO SYSTÉMU
- B12 - ODSTRÁNENIE VETRACÍCH MREŽOK ZO VZDUCHOTECHNICKÝCH ŠÁCHT
- B13 - DEMONTÁŽ OCHRANÉHO PLETIVA PRI KOJNINE
- B14 - ODSTRÁNENIE OPLECHOVANIA ATIKY
- B15 - ODSTRÁNENIE PRÍMUROVKY SOKLOVEJ ČASŤI S POUŽITÍM ÚPRAVOU Z KERAMICKÉHO OBKLADU, VÝŠKA 530 mm
- B16 - DEMONTÁŽ PODLAHOVEJ MREŽKY, OČISTENIE A PO REALIZÁCIÍ NOVEJ POUŽITÍM ÚPRAVY SCHODISKÁ SPÁTNÁ MONTÁŽ
- B17 - ODSTRÁNENIE KERAMICKEJ DLAŽBY
- B18 - ODSTRÁNENIE PLECHOVEJ KRYTINY STRIECH LOGGIÍ A VZDUCHOTECHNICKÝCH ŠÁCHT
- B19 - ODSTRÁNENIE VÝTAHOVÝCH KABÍN A OCELOVÝCH VÝTAHOVÝCH DVERÍ
- B20 - ODSTRÁNENIE VETRACÍCH HLAVÍC ZO VZDUCHOTECHNICKÝCH ŠÁCHT
- B21 - ODSTRÁNENIE VRSŤIEV STREŠNEJ KONŠTRUKCIE PO NOSNÚ ČASŤ (STROPNÝ PANEL)
- B22 - DEMONTÁŽ NEREZOVÉHO KOMÍNA, VÍD. DIEL UVK
- B23 - ODSTRÁNENIE DREVENÝCH OKIEN VRÁTANE INTERIÉROVÝCH A EXTERIÉROVÝCH PARAPETOV
- B24 - ODSTRÁNENIE OCELOVÝCH DVERÍ VRÁTANE ZÁRUBNIE
- B25 - ODSTRÁNENIE OCELOVEJ STRIEŠKY NAD DVERAMI ZO STROJOVNE VÝTAHOVEJ ŠACHTY
- B26 - ODSTRÁNENIE OCELOVÉHO OKOPLU STREŠNÉHO VÝLEZU
- B27 - DEMONTÁŽ OKDAPOVÉHO SYSTÉMU, PO NANESENÍ NOVEJ FASÁDNEJ OMIETKY SPÁTNÁ MONTÁŽ
- B28 - DEMONTÁŽ INTERIÉROVÝCH MREŽÍ NA OKNÁCH, OČISTENIE OD NEČISTÔT, NOVÝ NÁTER, PO OSAZENÍ NOVÝCH OKIEN SPÁTNÁ MONTÁŽ
- B29 - VYBÚRANIE OTVORU PRE POTREBY REKUPERAČIE Ø 225 mm, SH = 2,025m
- B30 - VYBÚRANIE PODLAHY PO NOSNÚ STROPNÚ DOSKU PRE POTREBY UMISTENIA ROZVODOV UK, HR. 50 mm, VÍD. DIEL ÚSTREDNÉHO KURÉNA

POZNÁMKY

- Zhotoviteľ je povinný o zistených chýbách v dokumentácii neodkladne informovať projektanta. Zhotoviteľ je povinný zmeny a úpravy konštruktérneho riešenia konzultovať s projektantom. Zhotoviteľ je povinný skutočné rozmery skontrolovať na stavbe.
- AK SA VYSKYTNÚ NOVE ŠKUTOČNOSTI, KTORÉ MAJU VPLYV NA REALIZÁCIU STAVBY, PROJEKTANT SI VYHRADZUJE PRÁVO NA ZMENU PROJEKTU POČAS REALIZÁCIE
- STATIK SI VYHRADZUJE PRÁVO NA ZMENU PROJEKTOVEJ DOKUMENTÁCIE POČAS REALIZÁCIE AJ Z INÝCH VECNÝCH DÔVODOV V ZÁJME DOSIAHNUTIA VÁČŠIEJ BEZPEČNOSTI STAVBY.
- KONŠTRUKCIE, KTORÉ NIE SU ZAZNÁČENÉ VO VÝKRESOVEJ DOKUMENTÁCII SA BLIŽŠIE ŠPECIFIKUJÚ POČAS REALIZÁCIE
- PRI PRESTAVBE JE NÚTNÉ DODRŽAŤ VŠETKY PREDPISY A ŠPECIFIKÁCIE PODLA NARIADENÍ VYROBCOV MATERIÁLOV A PRVKOV, KTORÉ NIE SU V PROJEKTE BLIŽŠIE ŠPECIFIKOVANÉ.
- PRI NEŠPECIFIKOVANÍ KRITERIÍ JE NÚTNÉ DODRŽAŤ ZÁKONY, TECHNICKÉ NORMY A PREDPISY
- VŠETKY DELIACE KONŠTRUKCIE MUSIA VYHOVUVAŤ NORMAM Z HLADISKA ZVUKOVEJ POHODY, TEPELNEJ POHODY, POŽIARNEJ BEZPEČNOSTI.
- SO VZNIKNUTÝM STAVEBNÝM ODPADOM JE NÚTNÉ NARÁBAŤ NA ZÁKLADE POPISU V TECHNICKEJ SPRÁVE
- PROJEKTOVÁ DOKUMENTÁCIA JE VYHOTOVENÁ V POTREBNOSTI PRE VYDANIE STAVEBNÉHO POVOLENIA
- JEDNOTLIVÉ NÁZVY MATERIÁLOV, KTORÉ SA VYSKYTUJÚ V PROJEKTOVEJ DOKUMENTÁCII SÚ UVEDENÉ AKO PRIKLADY A V ZMYSLE ZÁKONA Č. 25/2008 Z.B. Z. MOŽU BYŤ NAHRADENÉ EKIVALENTNÝMI VYROBKAMI S ROVNAKÝMI TECHNICKÝMI PARAMETRAMI, PRI ZACHOVANÍ ALEBO ZVÝŠENÍ TECHNICKEJ KVALITY BEZ NÁROKU NA ZVÝŠENIE CENY. NAHRADENIE MATERIÁLOV JE NÚTNÉ ODSÚHLASIŤ ZÁSTUPCOM STAVEBNÍKA, STAVEBNÝM DOZOROM A PROJEKTANTOM.

LEGENDA MATERIÁLOV

- EXISTUJÚCE ZVISLÉ ŽELEZOBETÓNOVÉ KONŠTRUKCIE O HR. 150 mm, PRÍPADNE TEHLÓVE MURIVO, PÓRBETÓNOVÉ MURIVO
- EXISTUJÚCI ZÁSYP
- BÚRACIE PRÁCE

± 0,000 = PŮVODNÁ PODLAHA NA 1.NP

 Architektonická kancelária JEGON Š. Kulana 12, MICHALOVCE www.jegon.sk +421 (0)56 6433457	INVESTOR: Hotelová akadémia, Radničné námestie 1, 052 01 Spišská Nová Ves	Č. PARE
	MIESTO STAVBY: ulica Slovenská 56/2551,k.u. Spišská Nová Ves, p.č. 54, 89/3	
	AUTOR: Ing. Jozef Gonos	
	ZOD. PROJEKTANT: Ing. Jozef Gonos	
PROJEKTANT: Ing. Mária Albrechtová	STAVBA: ZNÍŽENIE ENERGETICKEJ NÁROČNOSTI ŠKOLSKÉHO INTERNÁTU	
STAVEBNÝ OBJEKT: SO 01 - ŠKOLSKÝ INTERNÁT		
NÁZOV VÝKRESU: Podorys 1.PP - starý stav a búracie práce		
DIEL: ASR	ARCH.: 1504	FORMÁT: 10x44
DATUM: 10/2022		MIERKA: 1:50
TENTO PROJEKT JE DUŠEVNÝM VLASTNÍCTVOM AUTORA		

Č. VÝKRESU: 1504-01-ASR-02
