



LEGENDA MIESTNOSTÍ - BUDOVA "B" - 1.NP					
Číslo	Popis miestností	Plocha (m2)	Podlaha	Steny	Stropy
B.1.01	Jedáleň	129,21	PVC podlaha	Omietka + maľba Drevený obklad v.900 mm	Omietka + maľba
B.1.02	Chodba	11,21	Keramická dlažba, PŠ	Omietka + maľba Olejový náter v.1200 mm	Omietka + maľba
B.1.03	Chodba	1,81	Keramická dlažba, PŠ	Omietka + maľba Keramický obklad v.1500 mm	Omietka + maľba
B.1.04	Nákladný výťah	0,90	Keramická dlažba, PŠ	Omietka + maľba	Omietka + maľba
B.1.05	Sklad	4,92	Keramická dlažba, PŠ	Omietka + maľba Keramický obklad v.2000 mm	Omietka + maľba
B.1.06	Sklad	14,65	Keramická dlažba, PŠ	Omietka + maľba Keramický obklad v.2000 mm	Omietka + maľba
B.1.07	Sklad	7,52	Keramická dlažba, PŠ	Omietka + maľba Keramický obklad v.2000 mm	Omietka + maľba
B.1.08	Kuchyňa	67,30	Keramická dlažba, PŠ	Omietka + maľba Keramický obklad v.2000 mm	Omietka + maľba
B.1.09	Výdaj jedál	19,03	Keramická dlažba, PŠ	Omietka + maľba Olejový náter v.1200 mm	Omietka + maľba
SPOLU - ÚŽITKOVÁ PLOCHA		256,55			

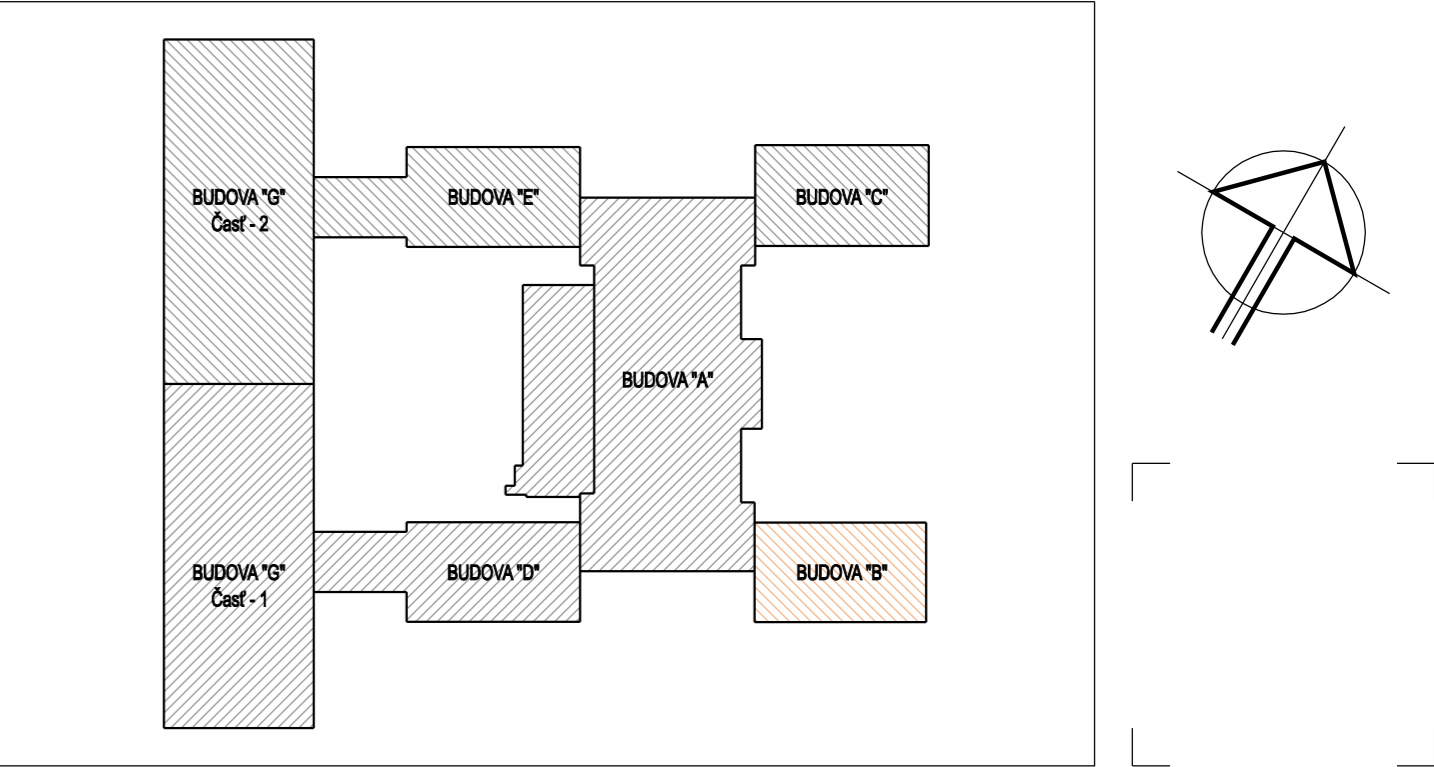

AUTOR PROJEKTU: ING. MICHAL BORŠČ			 DAR KOM s.r.o. DVORKINOVA 5, KOŠICE 040 22, TEL.Č.: 0908 364 696 IČO: 46304193, DIČ: 2023326734, DIČ DPH: SK2023326734	
VEDÚCI PROJEKTANT	ZODPOVEDNÝ PROJEKTANT	VYPRACOVAL		
ING. MICHAL BORŠČ	ING. MICHAL BORŠČ	ING. MICHAL BORŠČ		
STAVEBNÍK: SPŠ - ELEKTROTECHNICKÁ		KAT. ÚZEMIE: SEVERNÉ MESTO		
MIESTO STAVBY: KOMENSKÉHO 44, 040 01 KOŠICE		PAR. Č.: 2778/1, 2778/6		
STAVBA: EXCELENTNÍ V ELE, AUT A IT PRE 21. STOROČIE SPŠ - ELEKTROTECHNICKÁ			FORMÁT	3x44
			DÁTUM	OKTÓBER 2023
			Č.ZÁKAZKY	2301/P
			KÓTOVANÉ	mm
OBJEKT: SO-02 BUDOVA "B"			PROJEKT PRE REALIZÁCIU STAVBY	
OBSAH : PŮDORYS 1.NP - PŮVODNÝ STAV			ARCHITEKTONICKO-STAVEBNÉ ŘEŠENÍ	
			MIERKA: 1:100	VÝKRES Č. D2.1-01
AKÉKOLÍVEK ZMENY, DOPLNKY, PREKRESLOVANIE ALEBO ROZMNOŽOVANIE TAJTO DOKUMENTÁCIE JE V ZMYSLE AUTORSKEHO ZÁKONA BEZ SÚHLASU NEPRIPUSTNÉ!				