

LEGENDA DEMONTÁŽNYCH PRÁC	
ČÍSLO	POPIS
D1	VYVESENIE DREVENÝCH JEDNOKRÍDLOVÝCH DVERNÝCH KRÍDEL Š. 650, 800, 950 V. 1970 mm. DEMONTÁŽ DREVENÝCH PRAHOV, DVERNÉ KRÍDLA POUŽÍŤ NA SPÁTNÚ MONTÁŽ
D3	ODSTRÁNENIE - BRÚSENIE VÁPENNÝCH A OLEJOVÝCH NÁTEROV STIEN
D5	DEMONTÁŽ VYKUROVACÍCH TELIES A ICH SPÁTNÁ MONTÁŽ
D6	DEMONTÁŽ DREVENÉHO OBKLADU STIEN VÝŠKY 1500 mm

LEGENDA DEMONTÁŽNYCH PRÁC	
ČÍSLO	POPIS
D7	DEMONTÁŽ KOVÝCH ŠATŔOVÝCH KLIETOK A ICH SPÁTNÁ MONTÁŽ
D8	DEMONTÁŽ VÝTAHOVEJ KABINY, KOMPLETNÁ DEMONTÁŽ TECHNOLOGIE VÝTAHU

LEGENDA BÚRACÍCH PRÁC	
ČÍSLO	POPIS
B1	OSEKANIE KERAMICKÉHO SOKLA v. 100 mm PO OBVODE MIESTNOSTI
B2	VYBITIE PÔVODNEJ KERAMICKEJ DLAŽBY 100x100 mm NA CHODBÁCH
B3	VYVESENIE KRÍDEL A VYBÚRANIE OCELOVEJ ZÁRUBNE VÝTAHOVÝCH DVERÍ
B4	VYBÚRANIE MURIVA V MIESTE VÝTAHOVÝCH DVERÍ

LEGENDA MATERIÁLOV


- PŮVODNÉ KONŠTRUKCIE
- PŮVODNÉ MONOLITICKÉ NOSNÉ KONŠTRUKCIE
- BÚRANÉ KONŠTRUKCIE
- DEMONTOVANÉ ALEBO BÚRANÉ KONŠTRUKCIE, PRVKY A ZARIADENIA

POZNÁMKA

- DEMONTÁŽ KÁBLOV, SVETIEL, ROZVODOV VODY A KANALIZÁCIE A PRÍSLUŠNÝCH ZARIADENÍ VIŠ JEDNOTLIVÉ PROFESIE
- ZO STIEN MIESTNOSTÍ JE POTREBNÉ DEMONTOVAŤ VŠETKY PRVKY AKO NAPR. NÁSTENKY, ROZHLAS A POD.
- PRED ZAČATÍM DEMONTÁŽNYCH A BÚRACÍCH PRÁC JE PODĽA POTREBY NÚTNÉ ODPOJIŤ PRÍVOD ELEKTŘINY, TÚV A SV, ODPOJENIE ROZVODOV TEHO A PRÍPADNÉ VYPUSTENIE VODY Z VYKUROVACÍCH TELIES ALEBO POTRUBÍ VODY. TIETO ČINNOSTI JE POTREBNÉ VOPRED OZNAČIŤ OBJEDNÁVATEĽOVI.

LEGENDA ÚČELU MIESTNOSTÍ - 1.PP

ČÍSLO	NÁZOV MIESTNOSTI	PLOCHA (m ²)	PODLAHA	STENY	STROP
A.0.01	CHODBA	38,87	PVC PODLAHA, PVC SOKEL	OMIETKA + MALBA OLEJ. NÁTER V. 1,6m	OMIETKA + MALBA
A.0.02	CHODBA	282,61	KER. DLAŽBA, KER. SOKEL	OMIETKA + MALBA OLEJ. NÁTER V. 1,6m	OMIETKA + MALBA
A.0.03	SCHODISKO	5,28	BETÓN	OMIETKA + MALBA OLEJ. NÁTER V. 1,6m	OMIETKA + MALBA
A.0.04	SKLAD	0,94	KER. DLAŽBA, KER. SOKEL	OMIETKA + MALBA OLEJ. NÁTER V. 1,6m	OMIETKA + MALBA
A.0.05	CHODBA	43,74	KER. DLAŽBA, KER. SOKEL	OMIETKA + MALBA OLEJ. NÁTER V. 1,6m	OMIETKA + MALBA
A.0.06	CHODBA	3,54	KER. DLAŽBA, KER. SOKEL	OMIETKA + MALBA OLEJ. NÁTER V. 1,6m	OMIETKA + MALBA
A.0.07	KANCELÁRIA	11,57	DREVENÉ VLYSY + PVC, PVC SOKEL	OMIETKA + MALBA OLEJ. NÁTER V. 1,6m	OMIETKA + MALBA
A.0.08	SKLAD	15,02	DREVENÉ VLYSY + PVC, PVC SOKEL	OMIETKA + MALBA OLEJ. NÁTER V. 1,6m	OMIETKA + MALBA
A.0.09	KÚPEĽNÁ	3,50	KER. DLAŽBA	OMIETKA + MALBA OLEJ. NÁTER V. 1,6m	OMIETKA + MALBA
A.0.10	CHODBA	2,60	KER. DLAŽBA, KER. SOKEL	OMIETKA + MALBA OLEJ. NÁTER V. 1,6m	OMIETKA + MALBA
A.0.11	SKLAD	1,02	KER. DLAŽBA, KER. SOKEL	OMIETKA + MALBA OLEJ. NÁTER V. 1,6m	OMIETKA + MALBA
A.0.12	CHODBA	1,46	KER. DLAŽBA, KER. SOKEL	OMIETKA + MALBA OLEJ. NÁTER V. 1,6m	OMIETKA + MALBA
A.0.13	MIESTNOSŤ	9,30	KER. DLAŽBA, KER. SOKEL	OMIETKA + MALBA OLEJ. NÁTER V. 1,6m	OMIETKA + MALBA
A.0.14	SKLAD	0,95	KER. DLAŽBA, KER. SOKEL	OMIETKA + MALBA OLEJ. NÁTER V. 1,6m	OMIETKA + MALBA
A.0.15	SCHODISKO	5,34	BETÓN	OMIETKA + MALBA OLEJ. NÁTER V. 1,6m	OMIETKA + MALBA
A.0.16	CHODBA	49,45	KER. DLAŽBA, KER. SOKEL	OMIETKA + MALBA OLEJ. NÁTER V. 1,6m	OMIETKA + MALBA
A.0.17	ŠATŔNA 1	16,94	KER. DLAŽBA	OMIETKA + MALBA OLEJ. NÁTER V. 1,6m	OMIETKA + MALBA
A.0.18	UMÝVÁREŇ	8,98	KER. DLAŽBA	OMIETKA + MALBA OLEJ. NÁTER V. 1,6m	OMIETKA + MALBA
A.0.19	SPRCHY	6,55	KER. DLAŽBA	OMIETKA + MALBA OLEJ. NÁTER V. 1,6m	OMIETKA + MALBA
A.0.20	WC	2,31	KER. DLAŽBA, KER. SOKEL	OMIETKA + MALBA OLEJ. NÁTER V. 1,6m	OMIETKA + MALBA
A.0.21	WC	2,31	KER. DLAŽBA, KER. SOKEL	OMIETKA + MALBA OLEJ. NÁTER V. 1,6m	OMIETKA + MALBA
A.0.22	SPRCHY	6,55	KER. DLAŽBA	OMIETKA + MALBA OLEJ. NÁTER V. 1,6m	OMIETKA + MALBA
A.0.23	UMÝVÁREŇ	8,98	KER. DLAŽBA	OMIETKA + MALBA OLEJ. NÁTER V. 1,6m	OMIETKA + MALBA
A.0.24	ŠATŔNA 2	12,62	KER. DLAŽBA	OMIETKA + MALBA OLEJ. NÁTER V. 1,6m	OMIETKA + MALBA
A.0.25	KABINET M.Č.69	15,19	DREVENÉ VLYSY + PVC, PVC SOKEL	OMIETKA + MALBA OLEJ. NÁTER V. 1,6m	OMIETKA + MALBA
A.0.26	DIELŇA	13,90	BETÓN	OMIETKA + MALBA OLEJ. NÁTER V. 1,6m	OMIETKA + MALBA
A.0.27	VSTUP DO VYM. STANICE	14,72	BETÓN	OMIETKA + MALBA OLEJ. NÁTER V. 1,6m	OMIETKA + MALBA
A.0.28	VÝŤAH	1,80	-	-	-
A.0.29	SCHODISKO 1	10,91	KAMEŇ	KAMENNÝ OBKLAD	OMIETKA + MALBA
A.0.30	SCHODISKO 2	10,90	KAMEŇ	KAMENNÝ OBKLAD	OMIETKA + MALBA
SPOLU - ÚŽITKOVÁ PLOCHA		607,85			

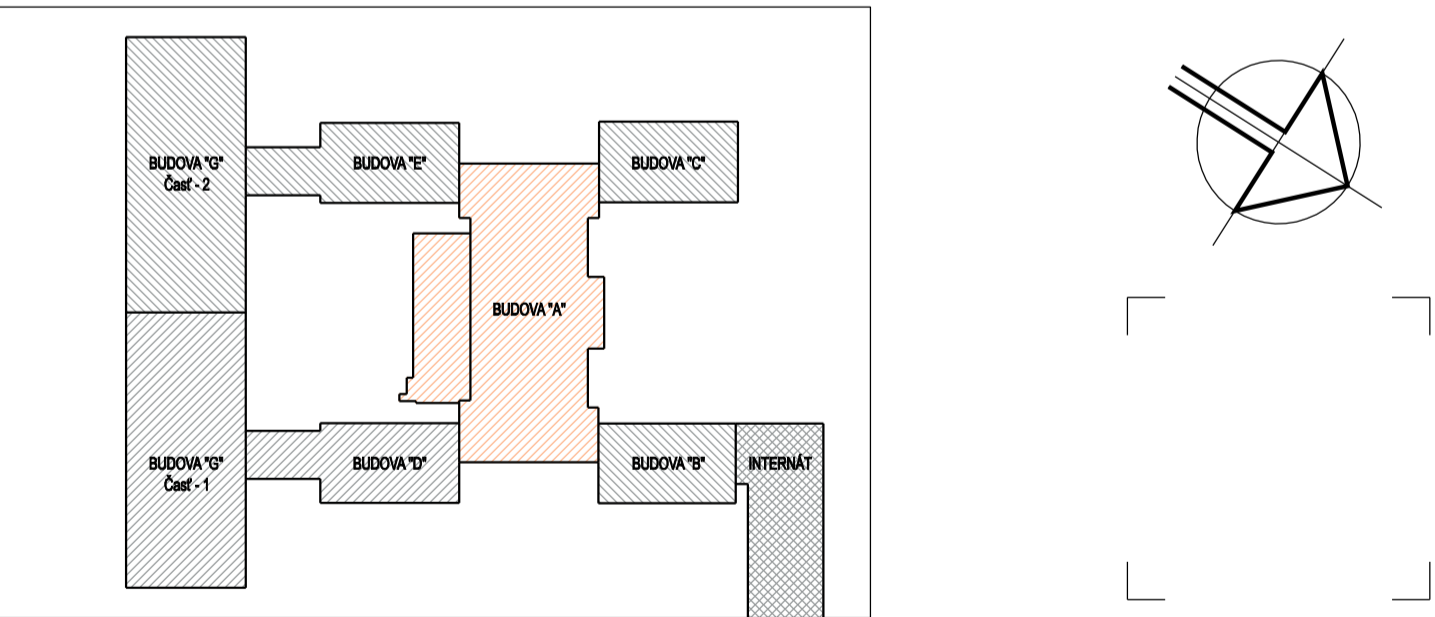

AUTOR PROJEKTU: ING. MICHAL BORŠČ, ING. DANIELA KOMENDÁTOVÁ			<div> DAR KOM s.r.o. DVOŘKOVINA 5, KOJICE 040 22, TEL.Č. 0908 364 696 IČO: 46304193, DIČ: 2023326734, DIČ DPH: SK2023326734</div>		
VEDÚCI PROJEKTANT	ZODPOVEDNÝ PROJEKTANT	VYPRACOVAL			
ING. DANIELA KOMENDÁTOVÁ	ING. MICHAL BORŠČ	ING. DANIELA KOMENDÁTOVÁ			
		ING. MICHAL BORŠČ			
STAVEBNÍK: SPŠ - ELEKTROTECHNICKÁ		KAT. ÚZEMIE: SEVERNÉ MESTO			
MIESTO STAVBY: KOMENSKÉHO 44, 040 01 KOJICE		PAR. Č.: 2778/1, 2778/6			
STAVBA:			FORMÁT		BxA4
EXCELENTNÍ V ELE, AUT A IT PRE 21. STOROČIE SPŠ - ELEKTROTECHNICKÁ			DÁTUM		OKTÓBER 2023
			Č.ŽAKAZKY		2301/P
			KÓTOVANÉ		mm
OBJEKT:	SO-01 BUDOVA "A"		PROJEKT PRE REALIZÁCIU STAVBY		
OBSAH: PŮDORYS 1.PP - BÚRACIE PRÁCE			ARCHITEKTONICKO-STAVEBNÉ RIŠENIE		
			MIERKA: 1:100		
AKÉKOĽVEK ZMENY, DOPLNKY, PREKRESĽOVANIE ALEBO ROZMNOŽOVANIE TEJTO DOKUMENTÁCIE JE V ZMYSLE AUTORSKEHO ZÁKONA BEZ SÚHLASU NEPRÍJSTNÉ!					