







LEGENDA DEMONTÁŽNYCH PRÁC	
ČÍSLO	POPIS
B1	VYBÚRANIE PŮVODNÝCH DREVENÝCH VLYSKOV, CELOPLOŠNE LEPENÝCH
B2	ODSTRÁNENIE TEXTILNEJ PODLAHY
B3	VYBÚRANIE MUROVANEJ STENY PREMIETACEJ MIESTNOSTI
B4	VYBÚRANIE MUROVANEJ STENY MEDZI JAVISKOM A SKLADOM
B5	VYBÚRANIE ŽELEZOBETÓNOVÉHO BALKÓNA PREMIETACEJ MIESTNOSTI
B6	VYBÚRANIE OCELOVÝCH ZÁRUBNÍ
B7	VYBÚRANIE OTVOROV PRE VZDUCHOTECHNICKÉ VEDENIE V PRIEČKACH A NA JV FASÁDE

LEGENDA DEMONTÁŽNYCH PRÁČ	
ČÍSLO	POPIS
D1	VYVESENIE DREVENÝCH JEDNOKRÍDLOVÝCH DVERNÝCH KRÍDEL Š. 600 A 800, V. 1970 MM, A 2X700, V. 2100 MM, DEMONTÁŽ DREVENÝCH PRAHOV,
D2	DEMONTÁŽ DREVENÉHO OBKLADU V SPOLOČENSKEJ MIESTNOSTI
D3	DEMONTÁŽ OPLECHOVANIA ATIKY
D4	DEMONTÁŽ DAŽĎOVÝCH ZVODOV
D5	DEMONTÁŽ BLESKOZVODU
D6	DEMONTÁŽ MREŽÍ NA OKNÁCH 1.NP ZO SZ STRANY
D7	DEMONTÁŽ VYKUROVACÍCH TELIES A ICH SPÁTNÁ MONTÁŽ
D8	DEMONTÁŽ PŮVODNÝCH SVIETIDIEL - RIEŠI PROFESIA ELI (STREDOVÉ LUSTRE A BOČNÉ SVIETIDLA





LEGENDA PŮVODNÝCH KONŠTRUKCÍ

	Původné tehlové mřížování		Původné betonové konstrukce
	Původné železobetonové konstrukce		Původný raštinový terén

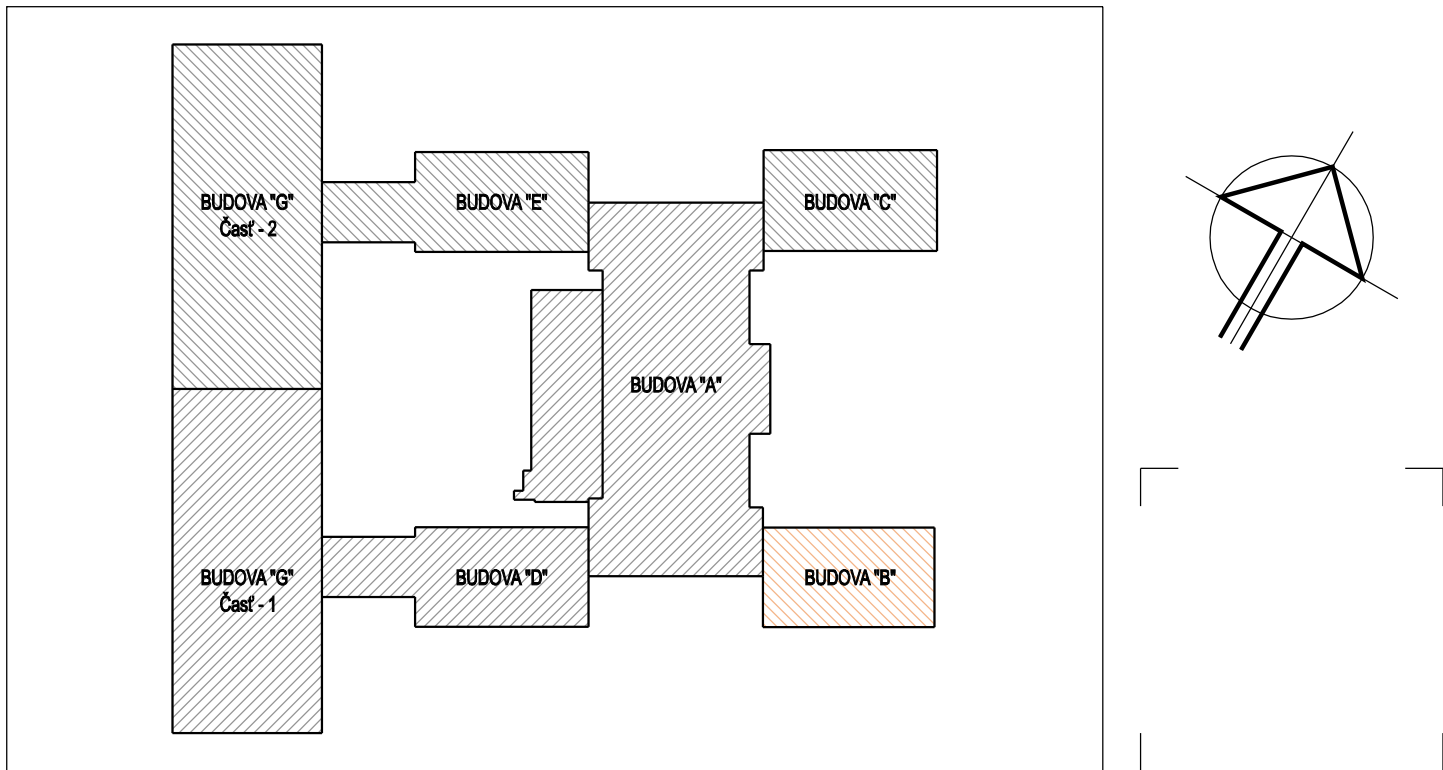
LEGENDA BÚRACÍCH A DEMONTÁŽNÍCH PRÁČ



	Búrané konstrukce		Demontované konstrukce
---	-------------------	---	------------------------

LEGENDA NAVRHOVANÝCH PRÁČ

	Nové mřížování (např. YTONG)		Sádkartónové konstrukce
	Nové betonové konstrukce (základ pod vnější jednotku VZUCHOTECHNIKY)		Nové konstrukce

LEGENDA MIESTNOSTÍ - BUDOVA "B" - 1.NP					
Číslo	Popis miestnosti	Plocha (m2)	Podlaha	Steny	Stropy
B.1.01	Jedáleň	129,21	PVC podlaha	Omietka + maľba Drevený obklad v.900 mm	Omietka + maľba
B.1.02	Chodba	11,21	Keramická dlažba, PŠ	Omietka + maľba Olejový náter v.1200 mm	Omietka + maľba
B.1.03	Chodba	1,81	Keramická dlažba, PŠ	Omietka + maľba Keramický obklad v.1500 mm	Omietka + maľba
B.1.04	Nákladný výťah	0,90	Keramická dlažba, PŠ	Omietka + maľba	Omietka + maľba
B.1.05	Sklad	4,92	Keramická dlažba, PŠ	Omietka + maľba Keramický obklad v.2000 mm	Omietka + maľba
B.1.06	Sklad	14,65	Keramická dlažba, PŠ	Omietka + maľba Keramický obklad v.2000 mm	Omietka + maľba
B.1.07	Sklad	7,52	Keramická dlažba, PŠ	Omietka + maľba Keramický obklad v.2000 mm	Omietka + maľba
B.1.08	Kuchyňa	67,30	Keramická dlažba, PŠ	Omietka + maľba Keramický obklad v.2000 mm	Omietka + maľba
B.1.09	Výdaj jedál	19,03	Keramická dlažba, PŠ	Omietka + maľba Olejový náter v.1200 mm	Omietka + maľba
	SPOLU - ÚŽITKOVÁ PLOCHA	256,55			



AUTOR PROJEKTU: ING. MICHAL BORŠČ, ING. DANIELA KOMENDÁTOVÁ					
VEDÚCI PROJEKTANT		ZODPOVEDNÝ PROJEKTANT	VYPRACOVAL		
ING. DANIELA KOMENDÁTOVÁ		ING. MICHAL BORŠČ	ING. MICHAL BORŠČ		
			ING. DANIELA KOMENDÁTOVÁ		
STAVEBNÍK: SPŠ - ELEKTROTECHNICKÁ		KAT. ÚZEMIE: SEVERNÉ MESTO			
MIESTO STAVBY: KOMENSKÉHO 44, 040 01 KOŠICE			PAR. Č.: 2778/1, 2778/6		
<p>STAVBA:</p> <p>EXCELENTNÍ V ELE, AUT A IT PRE 21. STOROČIE</p> <p>SPŠ - ELEKTROTECHNICKÁ</p>			FORMÁT 4xA4		
			DÁTUM OKTÓBER 2023		
			Č. ZÁKAZKY 2301/P		
			KÓTOVANÉ mm		
			PROJEKT PRE REALIZÁCIU STAVBY		
OBJEKT: SO-02 BUDOVA "B"			ARCHITEKTONICKO-STAVEBNÉ RIŠENIE		
<p>OBSAH:</p> <p>PÓDORYS 1.NP - BÚRACIE PRÁCE A NAVRHOVANÝ STAV</p>			<p>MIERKA: 1:100</p> <p>VÝKRES Č. E2.1-01</p>		
AKÉKOLVEK ZMENY, DOPLNKY, PREKRESLOVANIE ALEBO ROZNOŽOVANIE TĚTO DOKUMENTÁCIE JE V ZMYSLE AUTORSKÉHO ZÁKONA BEZ SÚHLASU NEPRIPUSTNÉ!					