


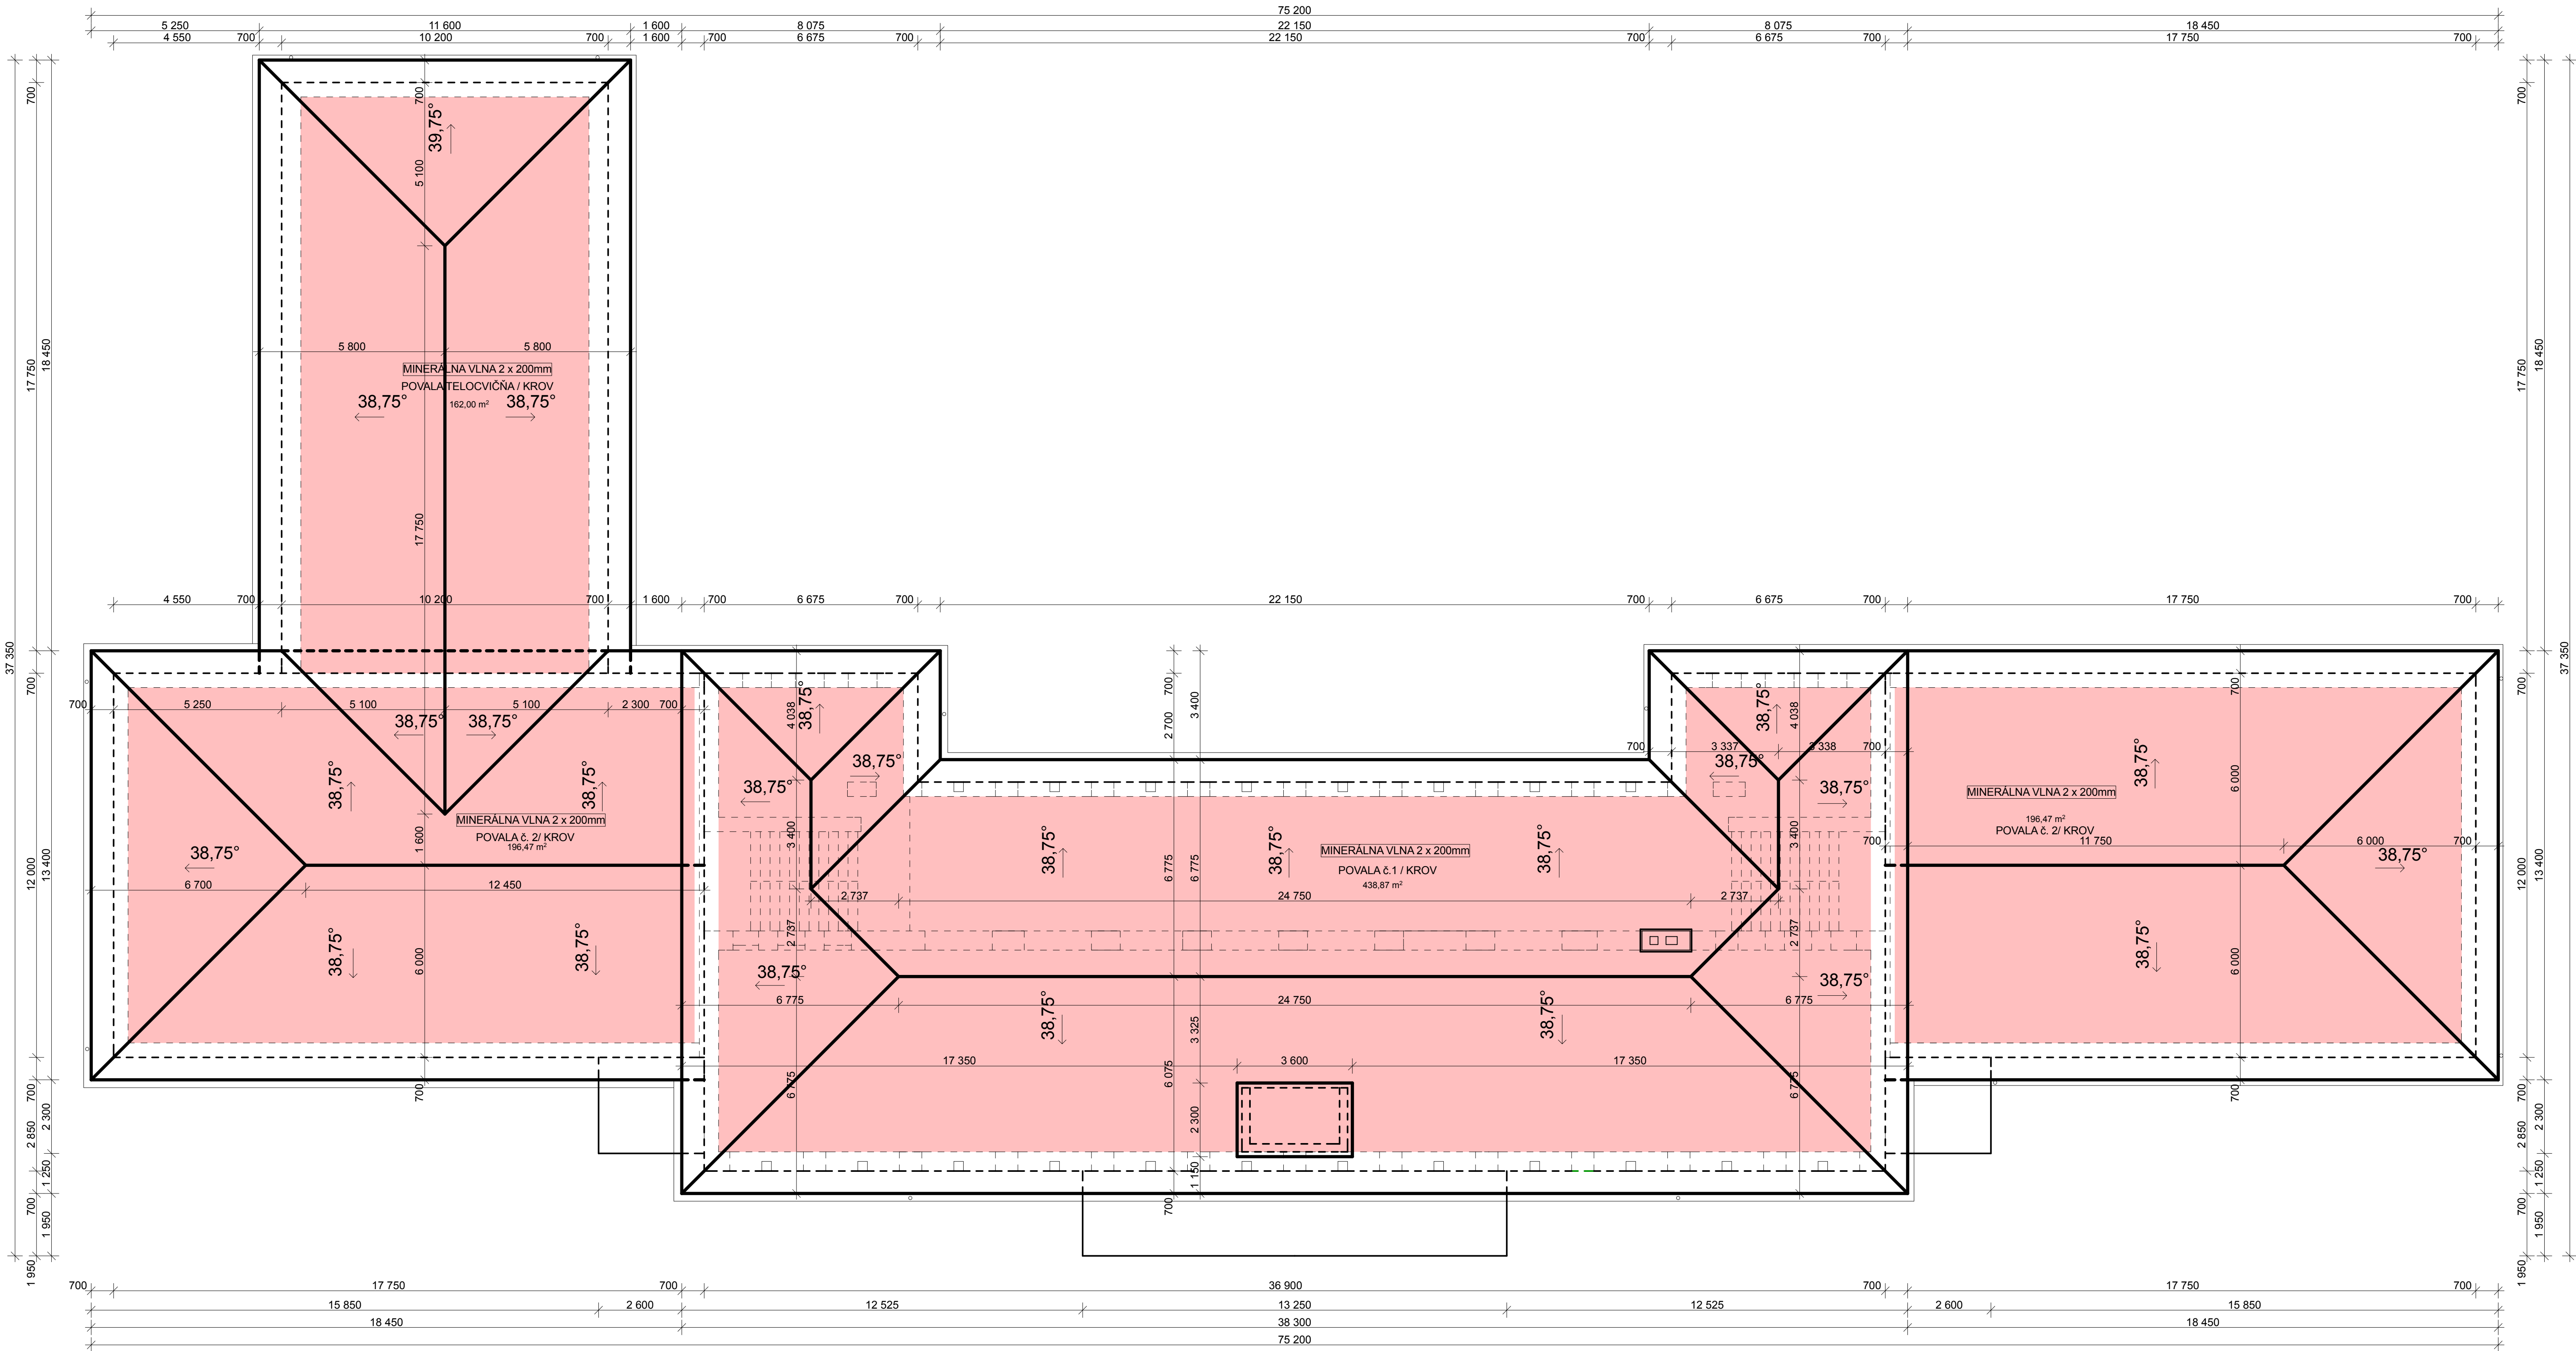

LEGENDA


- POVALA Č.1 / TEPELNÁ IZOLÁCIA - MINERÁLNÁ VLNA 2 x 200mm : 438,87 m²
- POVALA Č.2 / TEPELNÁ IZOLÁCIA - MINERÁLNÁ VLNA 2 x 200mm : 2x196,47m²= 392,94m²
- POVALA TELOCVIČNÁ / TEPELNÁ IZOLÁCIA - MINERÁLNÁ VLNA 2 x 200mm : 162,00m²

NOVÉ PRÁCE

poznámka:

PRI REALIZÁCIÍ PREVERIŤ KÓTY NA STAVBE, AKO AJ OKNÁ A DVERE.

SKLADBA EXISTUJÚCICH KONŠTRUKCIÍ JE PREVZATÁ Z PŮVODNEJ DOKUMENTÁCIE ŠKOLY, NEBOLI ROBENÉ ŽIADNE SONDY

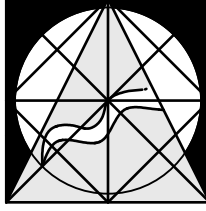ZODP. PROJEKTANT:	VYPRACOVAL:	
Ing.arch.Róbert Král	Ing.Ján Koričanský	
INVESTOR:	Ing.arch.Róbert Král	
Obec Vinohrady nad Váhom, č.355, 955 55, Vinohrady nad Váhom		
MIESTO STAVBY: Vinohrady nad Váhom s.č.347, p.č.1063/3,1063/4		
STAVBA: ZVYŠOVANIE ENERGETICKEJ HOSPODÁRNOSTI ZÁKLADNEJ ŠKOLY		MIERKA M1:100
DRUH PROJEKTU: ARCHITEKTÚRA		DATUM: 08/2025
NÁZOV VÝKRESU: PŮDORYS STRECHY-NOVÝ STAV		Č. VÝKRESU 12