


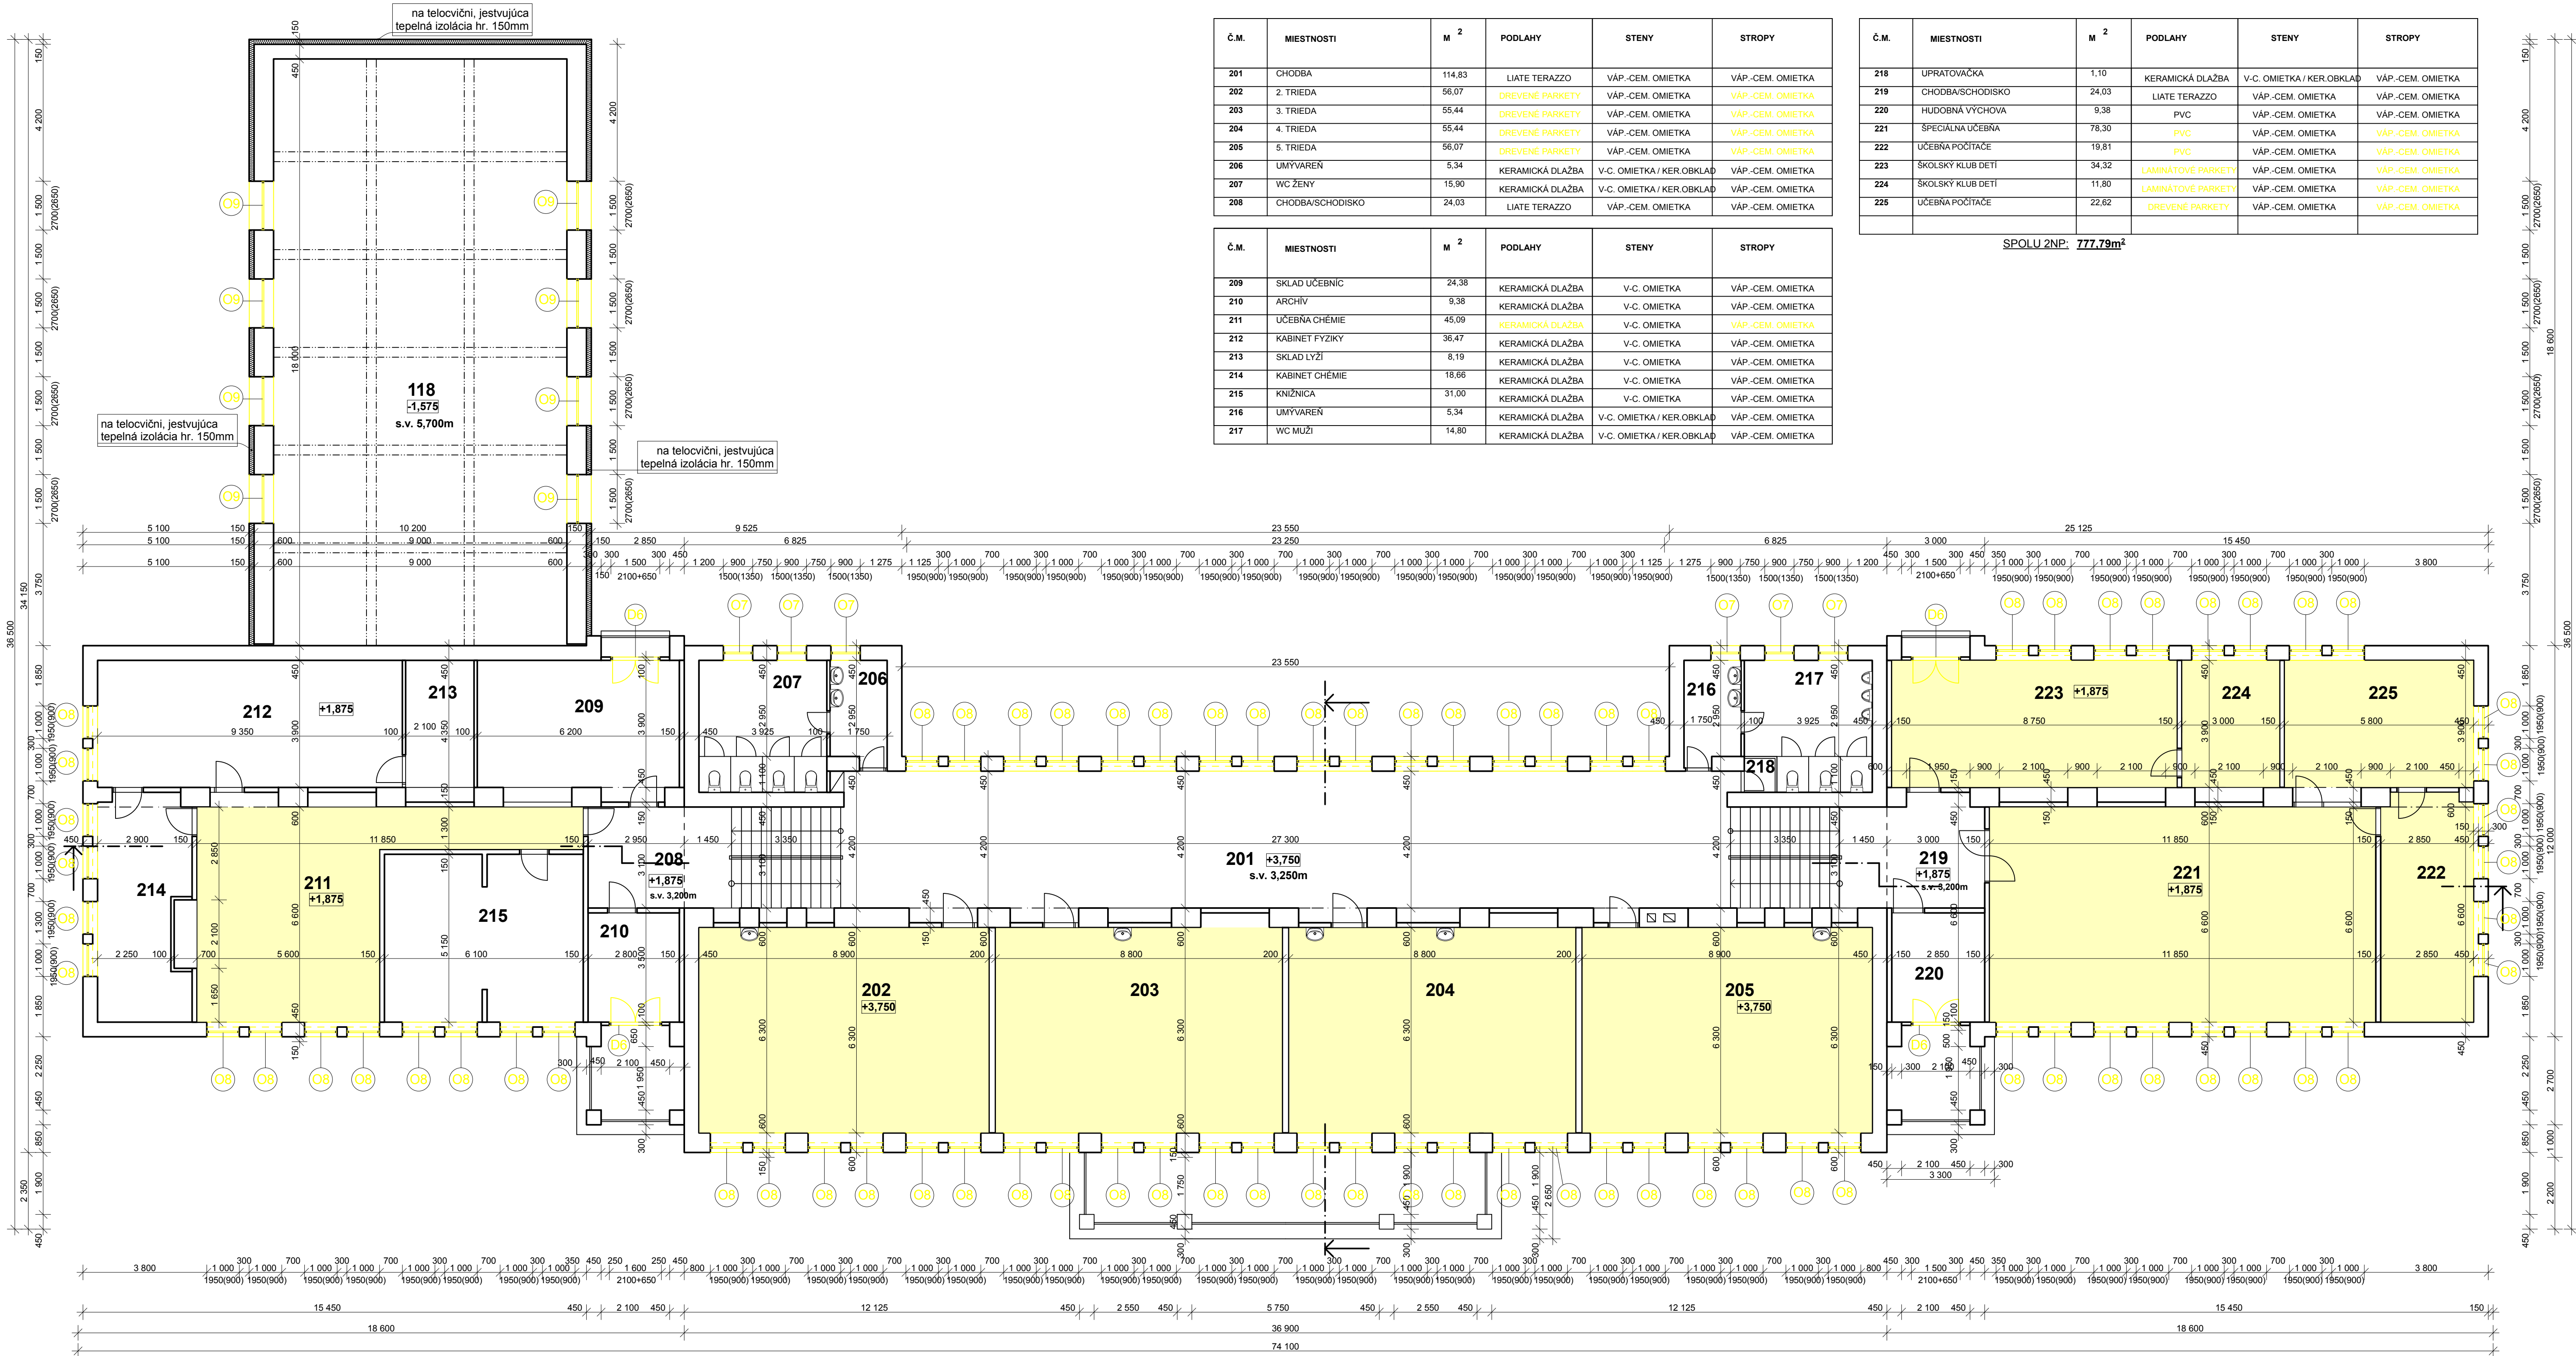

LEGENDA MIESTNOSTÍ

Č.M.	MIESTNOSTI	M ²	PODLAHY	STENY	STROPY
201	CHODBA	114.83	LIATE TERAZZO	VÁP.-CEM. OMIETKA	VÁP.-CEM. OMIETKA
202	2. TRIEDA	56.07	DREVENÉ PARKETY	VÁP.-CEM. OMIETKA	VÁP.-CEM. OMIETKA
203	3. TRIEDA	55.44	DREVENÉ PARKETY	VÁP.-CEM. OMIETKA	VÁP.-CEM. OMIETKA
204	4. TRIEDA	55.44	DREVENÉ PARKETY	VÁP.-CEM. OMIETKA	VÁP.-CEM. OMIETKA
205	5. TRIEDA	56.07	DREVENÉ PARKETY	VÁP.-CEM. OMIETKA	VÁP.-CEM. OMIETKA
206	UMÝVAREN	5.34	KERAMICKÁ DLAŽBA	V-C. OMIETKA / KER.OBKLA	VÁP.-CEM. OMIETKA
207	WC ŽENY	15.90	KERAMICKÁ DLAŽBA	V-C. OMIETKA / KER.OBKLA	VÁP.-CEM. OMIETKA
208	CHODBA/SCHODISKO	24.03	LIATE TERAZZO	VÁP.-CEM. OMIETKA	VÁP.-CEM. OMIETKA

Č.M.	MIESTNOSTI	M ²	PODLAHY	STENY	STROPY
209	SKLAD UČEBNÍC	24.38	KERAMICKÁ DLAŽBA	V-C. OMIETKA	VÁP.-CEM. OMIETKA
210	ARCHIV	9.38	KERAMICKÁ DLAŽBA	V-C. OMIETKA	VÁP.-CEM. OMIETKA
211	UČEBNÁ CHEMIE	45.09	KERAMICKÁ DLAŽBA	V-C. OMIETKA	VÁP.-CEM. OMIETKA
212	KABINET FYZIKY	36.47	KERAMICKÁ DLAŽBA	V-C. OMIETKA	VÁP.-CEM. OMIETKA
213	SKLAD LYŽÍ	8.19	KERAMICKÁ DLAŽBA	V-C. OMIETKA	VÁP.-CEM. OMIETKA
214	KABINET CHEMIE	18.66	KERAMICKÁ DLAŽBA	V-C. OMIETKA	VÁP.-CEM. OMIETKA
215	KNIŽNICA	31.00	KERAMICKÁ DLAŽBA	V-C. OMIETKA	VÁP.-CEM. OMIETKA
216	UMÝVAREN	5.34	KERAMICKÁ DLAŽBA	V-C. OMIETKA / KER.OBKLA	VÁP.-CEM. OMIETKA
217	WC MUŽI	14.80	KERAMICKÁ DLAŽBA	V-C. OMIETKA / KER.OBKLA	VÁP.-CEM. OMIETKA

Č.M.	MIESTNOSTI	M ²	PODLAHY	STENY	STROPY
218	UPRATOVAČKA	1.10	KERAMICKÁ DLAŽBA	V-C. OMIETKA / KER.OBKLA	VÁP.-CEM. OMIETKA
219	CHODBA/SCHODISKO	24.03	LIATE TERAZZO	VÁP.-CEM. OMIETKA	VÁP.-CEM. OMIETKA
220	HUDOBNÁ VÝCHOVA	9.38	PVC	VÁP.-CEM. OMIETKA	VÁP.-CEM. OMIETKA
221	SPECIÁLNA UČEBNÁ	76.30	PVC	VÁP.-CEM. OMIETKA	VÁP.-CEM. OMIETKA
222	UČEBNÁ POČÍTACE	19.81	PVC	VÁP.-CEM. OMIETKA	VÁP.-CEM. OMIETKA
223	ŠKOLSKÝ KLUB DETÍ	34.32	LAMINÁTOVÉ PARKETY	VÁP.-CEM. OMIETKA	VÁP.-CEM. OMIETKA
224	ŠKOLSKÝ KLUB DETÍ	11.80	LAMINÁTOVÉ PARKETY	VÁP.-CEM. OMIETKA	VÁP.-CEM. OMIETKA
225	UČEBNÁ POČÍTACE	22.62	DREVENÉ PARKETY	VÁP.-CEM. OMIETKA	VÁP.-CEM. OMIETKA

SPOLU 2NP: 777.79m²

- JESTVÚJÚCE KERAMICKÉ MURIVO
- JESTVÚJÚCA TEPELNÁ IZOLÁCIA Z MINERÁLNEJ VLNÝ hr.150mm
- BÚRACIE PRÁCE


výpis okien a dverí

- okno plastové, farba biela, dvojsklo, interier, plastový parapet, exteriér, plechový parapet, rozmyry: š.900mm, v.1500mm, par. 1350mm, 6ks (2.NP)
- okno plastové, farba biela, dvojsklo, interier, plastový parapet, exteriér, plechový parapet, rozmyry: š.1000mm, v.1950mm, par. 900mm, 76ks (2.NP)
- okno plastové, farba biela, dvojsklo, interier, plastový parapet, exteriér, plechový parapet biely, rozmyry: š.1500mm, v.2700mm, par. 900mm, 8ks (2.NP)
- dvere plastové, farba biela, dvojsklo, rozmer dverí: š.1500mm, v.2100+650mm, 4ks (2.NP)

všetky vnútorné dvere - drevené / voštinové, farba biela, rozmyry vid', pôdorys

poznámka:

PRI REALIZÁCII PVERIŤ KÓTY NA STAVBE, AKO AJ OKNÁ A DVERE.
SKLADBA EXISTUJÚCICH KONŠTRUKCIÍ JE PREVZATÁ Z PŮVODNEJ DOKUMENTÁCIE ŠKOLY, NEBOLI ROBEŇE ŽIADNE SONDY

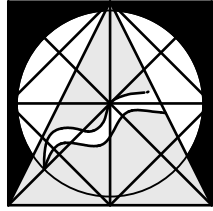ZODP.PROJEKTANT:	VYPRACOVAL:	
Ing.arch.Róbert Kráľ	Ing.Ján Koričanský	
INVESTOR:	Obec Vinohrady nad Váhom, č.355, 955 55, Vinohrady nad Váhom	MIERKA: M1:100 DATUM: 08/2025 Č. VÝKRESU: 4
MIESTO STAVBY:	Vinohrady nad Váhom s.č.347, p.č.1063/3,1063/4	
STAVBA:	ZVYŠOVANIE ENERGETICKEJ HOSPODÁRNOSTI ZÁKLADNEJ ŠKOLY	
DRUH PROJEKTU:	ARCHITEKTÚRA	STUPEŇ PD: PSP
NAZOV VÝKRESU:	PŮDORYS 2.NP - STARÝ STAV	