


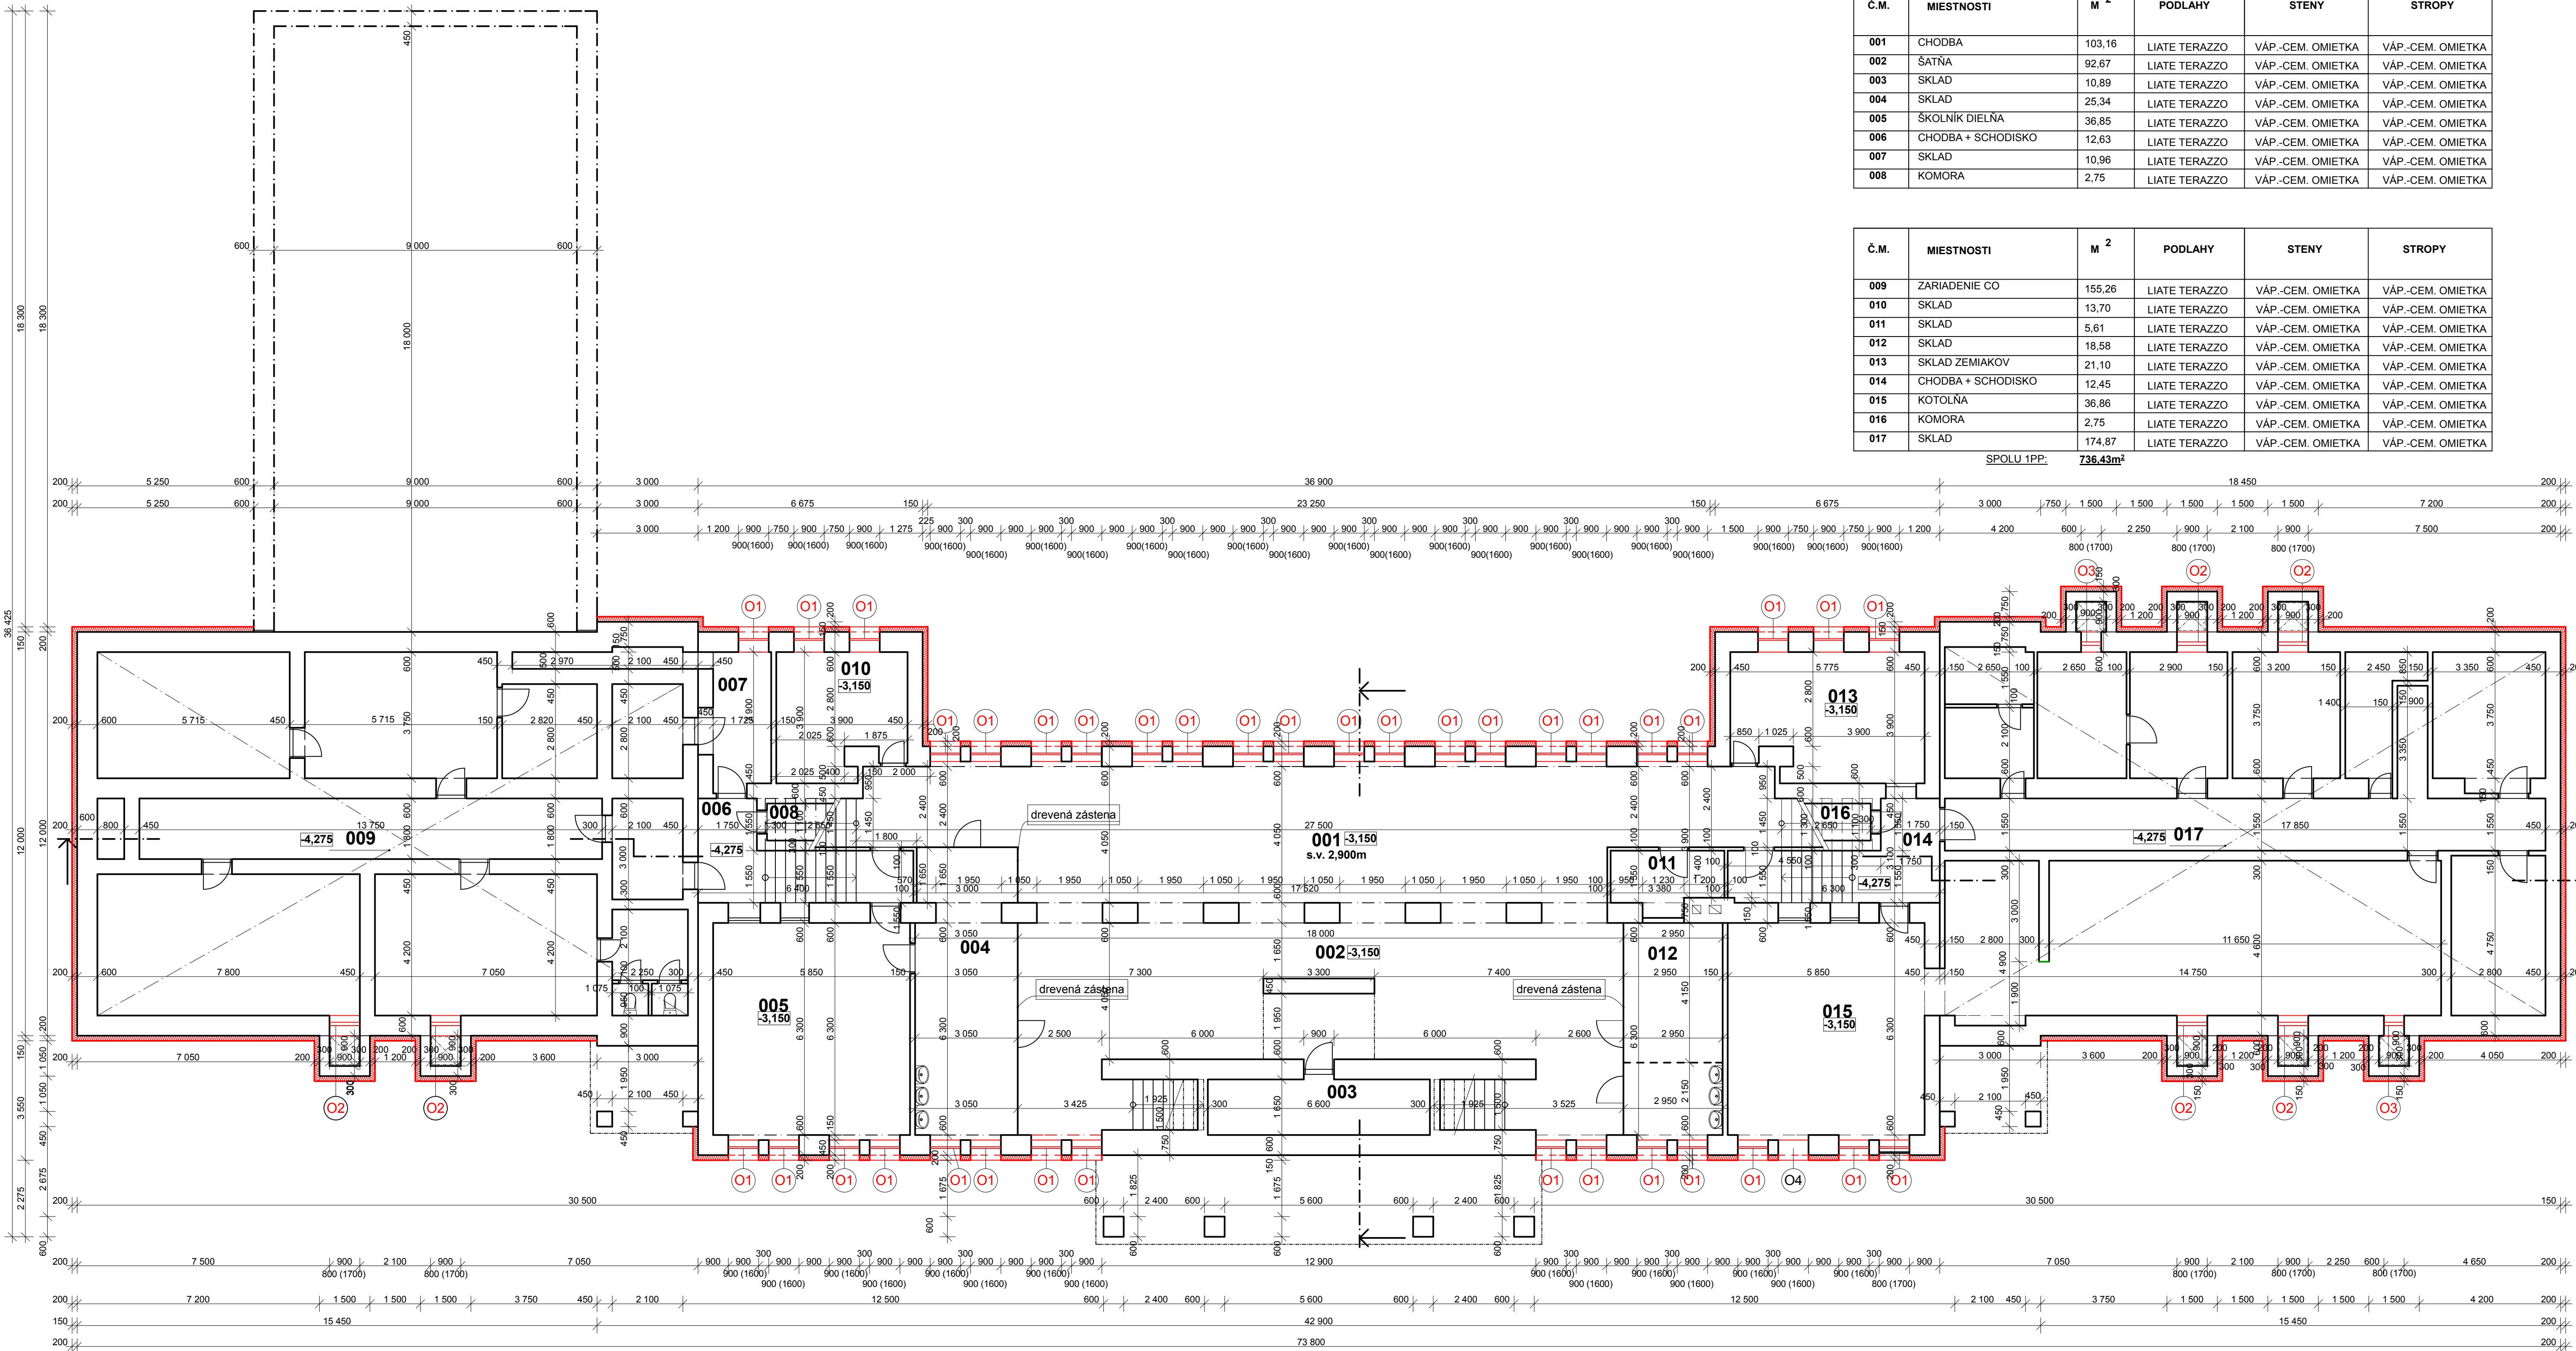

LEGENDA MIESTNOSTÍ

Č.M.	MIESTNOSTI	M ²	PODLAHY	STENY	STROPY
001	CHODBA	103,16	LIATE TERRAZZO	VÁP.-CEM. OMIETKA	VÁP.-CEM. OMIETKA
002	SATNA	92,67	LIATE TERRAZZO	VÁP.-CEM. OMIETKA	VÁP.-CEM. OMIETKA
003	SKLAD	10,89	LIATE TERRAZZO	VÁP.-CEM. OMIETKA	VÁP.-CEM. OMIETKA
004	SKLAD	25,34	LIATE TERRAZZO	VÁP.-CEM. OMIETKA	VÁP.-CEM. OMIETKA
005	SKOLNIK DIEĽNA	36,85	LIATE TERRAZZO	VÁP.-CEM. OMIETKA	VÁP.-CEM. OMIETKA
006	CHODBA + SCHODISKO	12,63	LIATE TERRAZZO	VÁP.-CEM. OMIETKA	VÁP.-CEM. OMIETKA
007	SKLAD	10,96	LIATE TERRAZZO	VÁP.-CEM. OMIETKA	VÁP.-CEM. OMIETKA
008	KOMORA	2,75	LIATE TERRAZZO	VÁP.-CEM. OMIETKA	VÁP.-CEM. OMIETKA

Č.M.	MIESTNOSTI	M ²	PODLAHY	STENY	STROPY
009	ZARIADENIE CO	155,26	LIATE TERRAZZO	VÁP.-CEM. OMIETKA	VÁP.-CEM. OMIETKA
010	SKLAD	13,70	LIATE TERRAZZO	VÁP.-CEM. OMIETKA	VÁP.-CEM. OMIETKA
011	SKLAD	5,61	LIATE TERRAZZO	VÁP.-CEM. OMIETKA	VÁP.-CEM. OMIETKA
012	SKLAD	18,58	LIATE TERRAZZO	VÁP.-CEM. OMIETKA	VÁP.-CEM. OMIETKA
013	SKLAD ZEMIAKOV	21,10	LIATE TERRAZZO	VÁP.-CEM. OMIETKA	VÁP.-CEM. OMIETKA
014	CHODBA + SCHODISKO	12,45	LIATE TERRAZZO	VÁP.-CEM. OMIETKA	VÁP.-CEM. OMIETKA
015	KOTOLNA	36,86	LIATE TERRAZZO	VÁP.-CEM. OMIETKA	VÁP.-CEM. OMIETKA
016	KOMORA	2,75	LIATE TERRAZZO	VÁP.-CEM. OMIETKA	VÁP.-CEM. OMIETKA
017	SKLAD	174,87	LIATE TERRAZZO	VÁP.-CEM. OMIETKA	VÁP.-CEM. OMIETKA

SPOLU 1.PP: 736,43m²

LEGENDA

- JESTVUJÚCE KERAMICKÉ MURIVO
- TEPELNÁ ISOLÁCIA Z MINERÁLNEJ VLNY hr.200mm
- TEPELNÁ ISOLÁCIA XPS hr.200mm - SOKEL
- NOVÉ PRÁCE

výpis okien a dverí

- okno plastové, farba biela, trojsklo, bez interiérového a exteriérového parapetu, vonkajšia oceľ. mreža rozmery: 8.900mm, v.800mm, par. 1600mm, 37ks (1.PP)
 - nový exteriérový hliníkový parapet biely
 - protidážďová úprava - silikónový tmel, tmelenie kvôli výške parapetu od vonkajšej spevnenej plochy do 300mm
 - detail : spära - parapet / murivo
- okno plastové, farba biela, trojsklo, bez interiérového a exteriérového parapetu, vonkajšia oceľ. mreža rozmery: 8.900mm, v.800mm, par. 1700mm, 6ks (1.PP)
- okno plastové, farba biela, trojsklo, bez interiérového a exteriérového parapetu, vonkajšia oceľ. mreža rozmery: 8.900mm, v.800mm, par. 1700mm, 2ks (1.PP)
- vetracia oceľová mriežka, farba hnedá, bez interiérového a exteriérového parapetu rozmery: 8.900mm, v.800mm, par. 1700mm, 1ks (1.PP) - jestvujúca mriežka bez výměny
 - nový exteriérový hliníkový parapet hnedý
 - protidážďová úprava - silikónový tmel, tmelenie kvôli výške parapetu od vonkajšej spevnenej plochy do 300mm
 - detail : spära - parapet / murivo

všetky vnútorné dvere - drevené / voštinové, farba biela, rozmery vid. pôdorys

poznámka:

PRI REALIZÁCIÍ PREVERIŤ KÓTY NA STAVBE, AKO AJ OKNÁ A DVERE.
SKLADBA EXISTUJÚCICH KONŠTRUKCIÍ JE PREVZATÁ Z PŮVODNEJ DOKUMENTÁCIE ŠKOLY, NEBOLI ROBENÉ ŽADNE SONDY

ZODP.PROJEKTANT:		VYPRACOVAL:		
Ing.arch.Róbert Král		Ing.Ján Koričanský Ing.arch.Róbert Král		
INVESTOR:		Obec Vinohrady nad Váhom, č.355, 955 55, Vinohrady nad Váhom		
MIESTO STAVBY:		Vinohrady nad Váhom s.č.347, p.č.1063/3,1063/4		ARCHITECTONICKÉ STUDIO A.T.B.
STAVBA:		ZVYŠOVANIE ENERGETICKEJ HOSPODÁRNOSTI ZÁKLADNEJ ŠKOLY		MIERKA M1:100
DRUH PROJEKTU:		ARCHITEKTÚRA	STUPEŇ PD: PSÚ	DATUM: 08/2025
NÁZOV VÝKRESU:		PŮDORYS 1.PP - NOVÝ STAV		Č. VÝKRESU 8