

LEGENDA MIESTNOSTÍ

Č.M.	MIESTNOSTI	M ²	PODLAHY	STENY	STROPY
101	HLAVNÝ VSTUP	29,20	LIATE TERRAZZO	VÁP.-CEM. OMIETKA	VÁP.-CEM. OMIETKA
102	ZÁVETRIE	9,63	LIATE TERRAZZO	VÁP.-CEM. OMIETKA	VÁP.-CEM. OMIETKA
103	VSTUPNÁ HALA	38,70	LIATE TERRAZZO	VÁP.-CEM. OMIETKA	VÁP.-CEM. OMIETKA
104	CHODBA	131,80	LIATE TERRAZZO	VÁP.-CEM. OMIETKA	VÁP.-CEM. OMIETKA
105	CHODBA	13,69	LIATE TERRAZZO	VÁP.-CEM. OMIETKA	VÁP.-CEM. OMIETKA
106	ZBOROVŇA	39,69	DREVENÉ PARKETY	VÁP.-CEM. OMIETKA	VÁP.-CEM. OMIETKA
107	RIADITEĽ	19,98	DREVENÉ PARKETY	VÁP.-CEM. OMIETKA	VÁP.-CEM. OMIETKA
108	EKOŇOM	12,48	DREVENÉ PARKETY	VÁP.-CEM. OMIETKA	VÁP.-CEM. OMIETKA

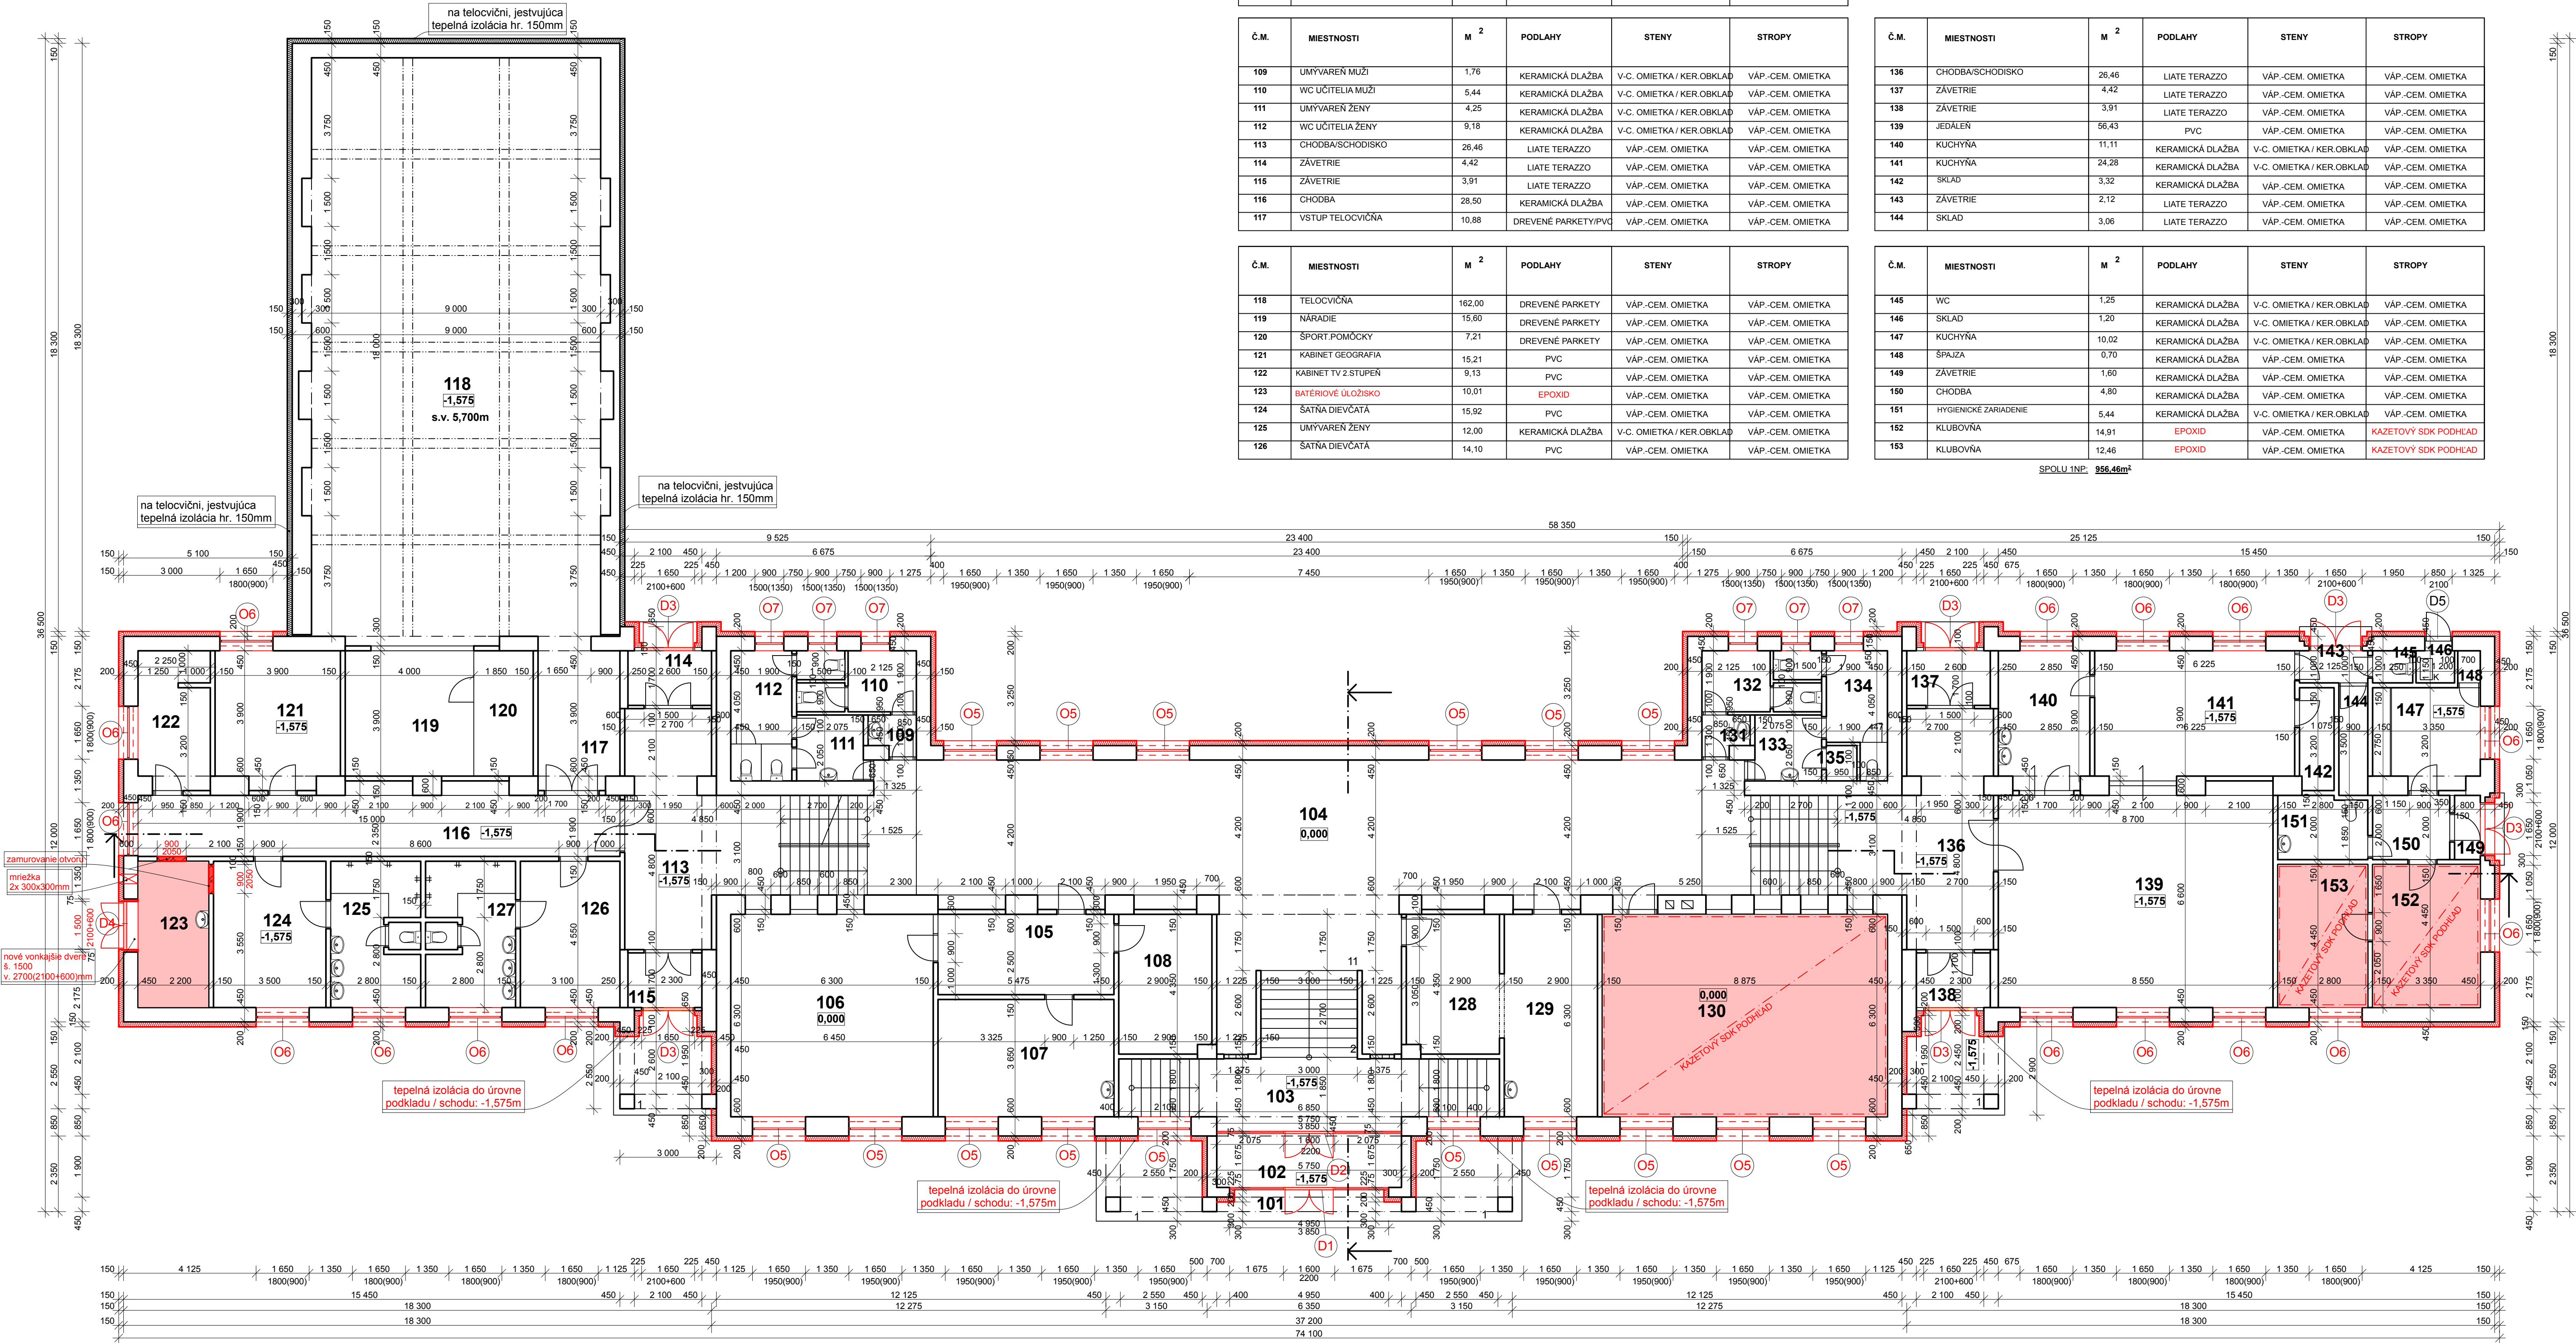
Č.M.	MIESTNOSTI	M ²	PODLAHY	STENY	STROPY
109	UMÝVAREŇ MUŽI	1,76	KERAMICKÁ DLAŽBA	V.-C. OMIETKA / KER.OBKLA	VÁP.-CEM. OMIETKA
110	WC UČITELIA MUŽI	5,44	KERAMICKÁ DLAŽBA	V.-C. OMIETKA / KER.OBKLA	VÁP.-CEM. OMIETKA
111	UMÝVAREŇ ŽENY	4,25	KERAMICKÁ DLAŽBA	V.-C. OMIETKA / KER.OBKLA	VÁP.-CEM. OMIETKA
112	WC UČITELIA ŽENY	9,18	KERAMICKÁ DLAŽBA	V.-C. OMIETKA / KER.OBKLA	VÁP.-CEM. OMIETKA
113	CHODBA/SCHODISKO	26,46	LIATE TERRAZZO	VÁP.-CEM. OMIETKA	VÁP.-CEM. OMIETKA
114	ZÁVETRIE	4,42	LIATE TERRAZZO	VÁP.-CEM. OMIETKA	VÁP.-CEM. OMIETKA
115	ZÁVETRIE	3,91	LIATE TERRAZZO	VÁP.-CEM. OMIETKA	VÁP.-CEM. OMIETKA
116	CHODBA	28,50	KERAMICKÁ DLAŽBA	VÁP.-CEM. OMIETKA	VÁP.-CEM. OMIETKA
117	VSTUP TELOCVIČNA	10,88	DREVENÉ PARKETY/PVC	VÁP.-CEM. OMIETKA	VÁP.-CEM. OMIETKA

Č.M.	MIESTNOSTI	M ²	PODLAHY	STENY	STROPY
118	TELOCVIČNA	182,00	DREVENÉ PARKETY	VÁP.-CEM. OMIETKA	VÁP.-CEM. OMIETKA
119	NARADIE	15,60	DREVENÉ PARKETY	VÁP.-CEM. OMIETKA	VÁP.-CEM. OMIETKA
120	SPORT.POMÔCKY	7,21	DREVENÉ PARKETY	VÁP.-CEM. OMIETKA	VÁP.-CEM. OMIETKA
121	KABINET GEOGRAFIA	15,21	PVC	VÁP.-CEM. OMIETKA	VÁP.-CEM. OMIETKA
122	KABINET TV Z VSTUPEN	9,13	PVC	VÁP.-CEM. OMIETKA	VÁP.-CEM. OMIETKA
123	BATERIOVÉ ÚLOŽIŠKO	10,01	EPOXID	VÁP.-CEM. OMIETKA	VÁP.-CEM. OMIETKA
124	ŠATŇA DIEVČATÁ	15,92	PVC	VÁP.-CEM. OMIETKA	VÁP.-CEM. OMIETKA
125	UMÝVAREŇ ŽENY	12,00	KERAMICKÁ DLAŽBA	V.-C. OMIETKA / KER.OBKLA	VÁP.-CEM. OMIETKA
126	ŠATŇA DIEVČATÁ	14,10	PVC	VÁP.-CEM. OMIETKA	VÁP.-CEM. OMIETKA

Č.M.	MIESTNOSTI	M ²	PODLAHY	STENY	STROPY
127	UMÝVAREŇ MUŽI	12,00	KERAMICKÁ DLAŽBA	V.-C. OMIETKA / KER.OBKLA	VÁP.-CEM. OMIETKA
128	ŠKOLSKÝ KLUB DETÍ	12,48	DREVENÉ PARKETY	VÁP.-CEM. OMIETKA	VÁP.-CEM. OMIETKA
129	ŠKOLSKÝ KLUB DETÍ	18,35	DREVENÉ PARKETY	VÁP.-CEM. OMIETKA	VÁP.-CEM. OMIETKA
130	1. TRIEDA	55,91	EPOXID	VÁP.-CEM. OMIETKA	KAZETOVÝ SDK PODHLAD
131	UMÝVAREŇ ŠKOLNÍK	1,76	KERAMICKÁ DLAŽBA	V.-C. OMIETKA / KER.OBKLA	VÁP.-CEM. OMIETKA
132	WC ŠKOLNÍK	4,25	KERAMICKÁ DLAŽBA	V.-C. OMIETKA / KER.OBKLA	VÁP.-CEM. OMIETKA
133	UMÝVAREŇ UPRATOVAČ.	4,25	KERAMICKÁ DLAŽBA	V.-C. OMIETKA / KER.OBKLA	VÁP.-CEM. OMIETKA
134	WC UPRATOVAČKY	7,77	KERAMICKÁ DLAŽBA	V.-C. OMIETKA / KER.OBKLA	VÁP.-CEM. OMIETKA
135	KOMORA	1,05	KERAMICKÁ DLAŽBA	V.-C. OMIETKA / KER.OBKLA	VÁP.-CEM. OMIETKA

Č.M.	MIESTNOSTI	M ²	PODLAHY	STENY	STROPY
136	CHODBA/SCHODISKO	26,46	LIATE TERRAZZO	VÁP.-CEM. OMIETKA	VÁP.-CEM. OMIETKA
137	ZÁVETRIE	4,42	LIATE TERRAZZO	VÁP.-CEM. OMIETKA	VÁP.-CEM. OMIETKA
138	ZÁVETRIE	3,91	LIATE TERRAZZO	VÁP.-CEM. OMIETKA	VÁP.-CEM. OMIETKA
139	JEDALEŇ	56,43	PVC	VÁP.-CEM. OMIETKA	VÁP.-CEM. OMIETKA
140	KUCHYŇA	11,11	KERAMICKÁ DLAŽBA	V.-C. OMIETKA / KER.OBKLA	VÁP.-CEM. OMIETKA
141	KUCHYŇA	24,28	KERAMICKÁ DLAŽBA	V.-C. OMIETKA / KER.OBKLA	VÁP.-CEM. OMIETKA
142	SKLAD	3,32	KERAMICKÁ DLAŽBA	VÁP.-CEM. OMIETKA	VÁP.-CEM. OMIETKA
143	ZÁVETRIE	2,12	LIATE TERRAZZO	VÁP.-CEM. OMIETKA	VÁP.-CEM. OMIETKA
144	SKLAD	3,06	LIATE TERRAZZO	VÁP.-CEM. OMIETKA	VÁP.-CEM. OMIETKA

Č.M.	MIESTNOSTI	M ²	PODLAHY	STENY	STROPY
145	WC	1,25	KERAMICKÁ DLAŽBA	V.-C. OMIETKA / KER.OBKLA	VÁP.-CEM. OMIETKA
146	SKLAD	1,20	KERAMICKÁ DLAŽBA	V.-C. OMIETKA / KER.OBKLA	VÁP.-CEM. OMIETKA
147	KUCHYŇA	10,02	KERAMICKÁ DLAŽBA	V.-C. OMIETKA / KER.OBKLA	VÁP.-CEM. OMIETKA
148	ŠPAJZA	0,70	KERAMICKÁ DLAŽBA	VÁP.-CEM. OMIETKA	VÁP.-CEM. OMIETKA
149	ZÁVETRIE	1,60	KERAMICKÁ DLAŽBA	VÁP.-CEM. OMIETKA	VÁP.-CEM. OMIETKA
150	CHODBA	4,80	KERAMICKÁ DLAŽBA	VÁP.-CEM. OMIETKA	VÁP.-CEM. OMIETKA
151	HYGIENCKÉ ZARIADENIE	5,44	KERAMICKÁ DLAŽBA	V.-C. OMIETKA / KER.OBKLA	VÁP.-CEM. OMIETKA
152	KLUBOVŇA	14,91	EPOXID	VÁP.-CEM. OMIETKA	KAZETOVÝ SDK PODHLAD
153	KLUBOVŇA	12,46	EPOXID	VÁP.-CEM. OMIETKA	KAZETOVÝ SDK PODHLAD

SPOLU TNP: 956,46m²

LEGENDA

- JESTVUJÚCE KERAMICKÉ MURIVO
- JESTVUJÚCA TEPELNÁ IZOLÁCIA Z MINERÁLNEJ VLNY hr.150mm
- TEPELNÁ IZOLÁCIA Z MINERÁLNEJ VLNY hr.200mm
- TEPELNÁ IZOLÁCIA XPS hr.200mm - SOKEL
- NOVÉ NENOSNÉ PRIEČKOVÉ MURIVO Z KERAMICKÝCH TVÁRNIC, HR. 150mm
- NOVÉ PRÁCE

výpis okien a dverí

- okno plastové, farba biela, trojsklo, interier: plastový parapet, rozmy: š.1650mm, v.1950mm, par. 900mm, 16ks (1.NP), exteriérový hliníkový parapet biely
- okno plastové, farba biela, trojsklo, interier: plastový parapet, rozmy: š.1650mm, v.1800mm, par. 900mm, 16ks (1.NP), exteriérový hliníkový parapet biely
- okno plastové, farba biela, trojsklo, interier: plastový parapet, rozmy: š.900mm, v.1500mm, par. 1350mm, 6ks (1.NP), exteriérový hliníkový parapet biely
- dvere hliníkové / zasklená stena, farba biela, trojsklo, rozmer dveri / zaskl.stena: š.1600mm, v.2200mm, rozmer zasklenej steny: š.víď PD, v.3850mm, 1ks (1.NP)
- dvere hliníkové / zasklená stena, farba biela, trojsklo, rozmer dveri / zaskl.stena: š.1600mm, v.2200mm, rozmer zasklenej steny: š.víď PD, v.3850mm, 1ks (1.NP)
- dvere hliníkové, farba biela, trojsklo, rozmer dveri: š.1650mm, v.2100+600mm, 6ks (1.NP)
- dvere plastové, farba biela, trojsklo, rozmer dveri: š.1500mm, v.2100+600mm, 1ks (1.NP)
- dvere oceľové, farba hnedá, plné, rozmer dveri: š.850mm, v.2100mm, 1ks (1.NP) jestvujúce dvere bez výmeny

všetky vnútorné dvere - drevené / voštinové, farba biela, rozmy viď. pôdorys

poznámka:

PRI REALIZÁCIÍ PREVERÍŤ KÓTY NA STAVBE, AKO AJ OKNÁ A DVERE.

SKLADBA EXISTUJÚCICH KONŠTRUKCIÍ JE PREVZATÁ Z PŮVODNEJ DOKUMENTÁCIE ŠKOLY, NEBOLI ROBEŇE ŽADNE SONDY

ZODP.PROJEKTANT:	VYPRACOVAL:	
Ing.arch.Róbert Kráľ	Ing.Ján Koričanský Ing.arch.Róbert Kráľ	
INVESTOR:	Obec Vinohrady nad Váhom, č.355, 955 55, Vinohrady nad Váhom	MIERKA: M1:100 DATUM: 08/2025 Č. VÝKRESU: 9
MIESTO STAVBY:	Vinohrady nad Váhom s.č.347, p.č.1063/3,1063/4	
STAVBA:	ZVYŠOVANIE ENERGETICKEJ HOSPODÁRNOSTI ZÁKLADNEJ ŠKOLY	
DRUH PROJEKTU:	ARCHITEKTÚRA	STUPEŇ PD: PSP
NÁZOV VÝKRESU:	PŮDORYS 1.NP - NOVÝ STAV	