


PÔDORYS 2.NP

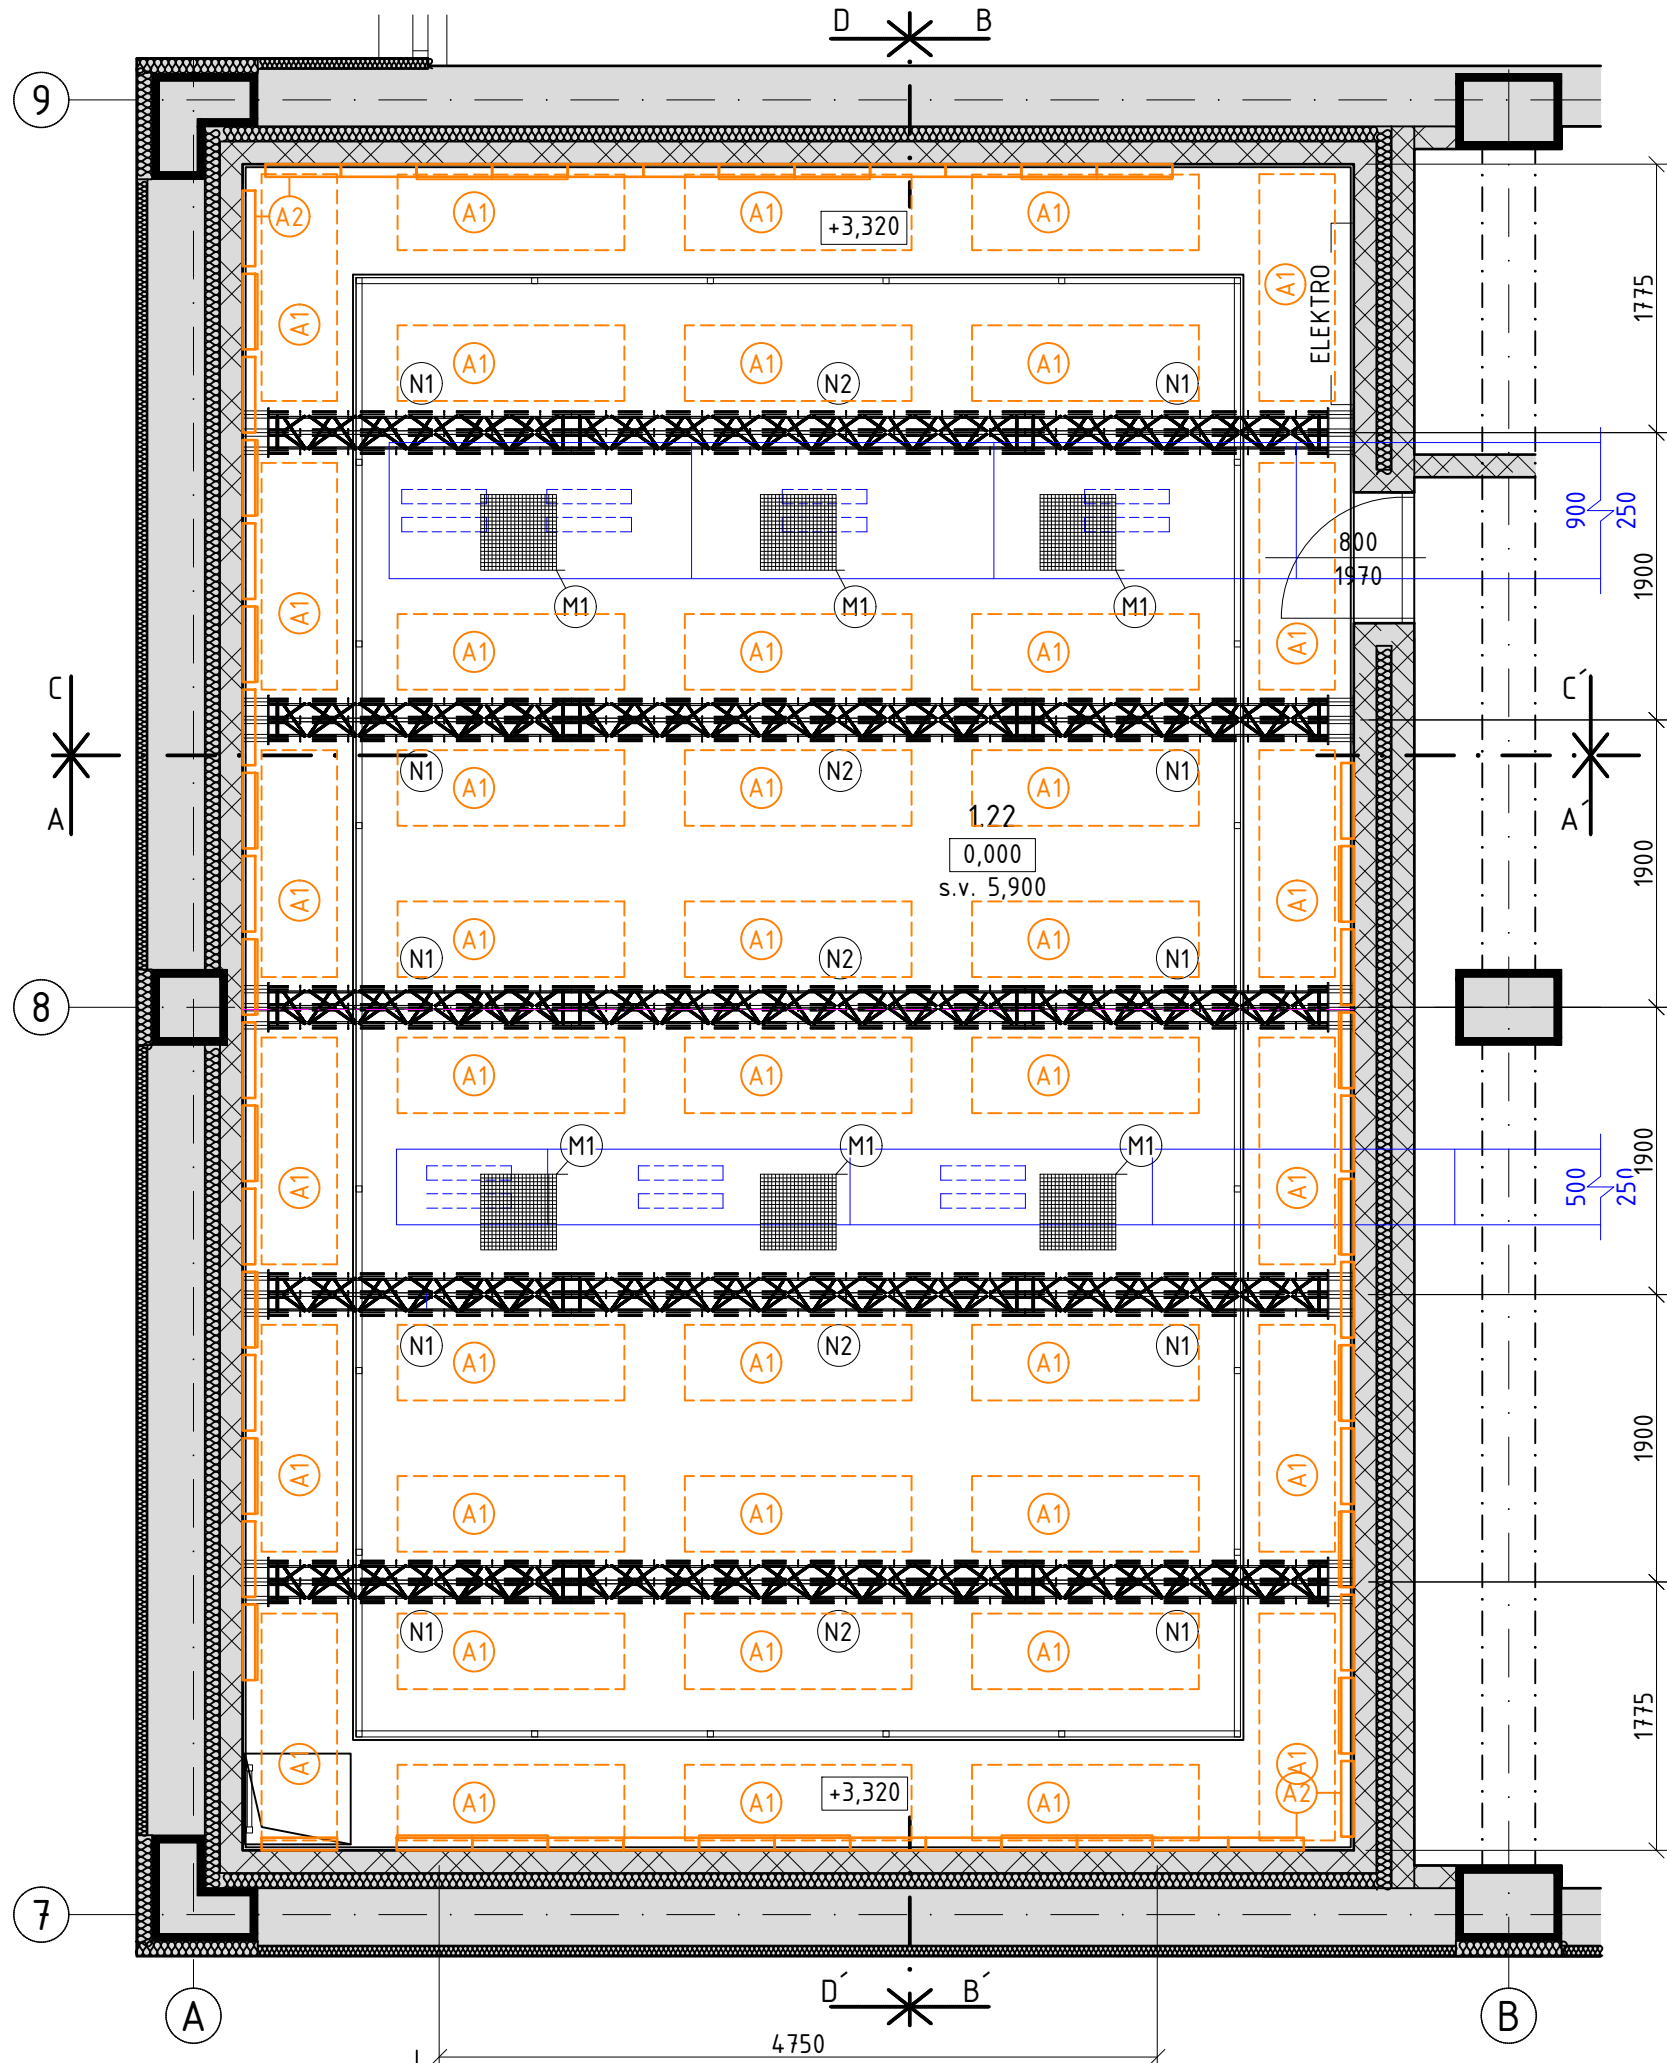

LEGENDA MIESTNOSTÍ

ČÍSLO	NÁZOV	PLOCHA (m2)	PODLAHA	STENY	STROP
1.22	FILMOVÉ A TELEVÍZNE ŠTÚDIO /ATELIÉR KKR/	81,95	(P1) EPOXIDOVÁ LIATA PODLAHA	VÁPENNOCEMENTOVÁ OMIETKA, BIELA MAĽBA	SDK PODHLAD

LEGENDA FARIEB

- VZDUCHOTECHNICKÉ POTRUBIA
- AKUSTICKÝ OBKLAD DRSON

LEGENDA OZNAČENÍ

- (N1) OCEĽOVÝ PRIEHRADOVÝ NOSNÍK - EXPOTRUSS X3K30 - dĺžka: 2000 mm
- (N2) OCEĽOVÝ PRIEHRADOVÝ NOSNÍK - EXPOTRUSS X3K30 - dĺžka: 3000 mm
- (M1) MRIEŽKA PRE PRÍVOD VZDUCHU Z VZT - OSADENÁ V SDK PODHLADE - ROZMERY: 500 x 500 mm - PRESNÚ POZÍCIU A ROZMERY PREVERIŤ NA STAVBE
- (A1) AKUSTICKÝ PANEL BASOTECT - ROZMERY: 1500 x 500 x 150 mm, farba: sivá
- (A2) AKUSTICKÝ PANEL BASOTECT ("rezané - klinové") - ROZMERY: 1500 x 500 x 50/100 mm, farba: sivá - SPÔSOB UKLADANIA VIĎ. VÝKRESY

POZNÁMKY

VÝKRESOVÁ DOKUMENTÁCIA JE ZAKRESLENÁ NA ZÁKLADE ROZMEROV ZÍSKANÝCH PRI ZAMERANÍ OBJEKTU. PRÍPADNÉ NEPRESNOSTI A ODCHÝLKY OD SKUTKOVÉHO STAVU SÚ SPÔSOBENÉ ŠIKMINAMI A ZAOBLENINAMI STAVEBNÝCH KONŠTRUKCIÍ, KTORÉ SÚ NEDOSTATKAMI REALIZÁCIE STAVBY, RESP. SÚ SPÔSOBENÉ UŽÍVANÍM STAVBY. NIEKTORÉ ODCHÝLKY MÔŽU BYŤ SPÔSOBENÉ RÔZNÝMI HRÚBKAMI STAVEBNÝCH KONŠTRUKCIÍ, KTORÉ V RÁMCI ZAMERANIA NEBOLO MOŽNÉ OVERIŤ BEZ OTVORENIA KONŠTRUKCIÍ ALEBO PRIESKUMNÝCH SOND. TRASOVANIE A ROZMERY VZT POTRUBÍ SÚ IBA ORIENTAČNÉ, SKUTOČNÉ ROZMERY A TRASU VEDENÍ PREVERIŤ PRED REALIZÁCIOU NA STAVBE.



± 0.000 m.n.m. = 153,02 m.n.m.	
--------------------------------	--

ARCHITEKTONICKÝ KONCEPT Ing., Mgr. art. Jaroslav HOLOTA	ZODPOVEDNÝ PROJEKTANT Ing.arch. Ing. Ján KOVÁČ	VYPRACOVAL Ing. Martin JEVČÍK	 UNGROUP s.r.o. http://www.ungroup.sk ungroup@ungroup.sk +421 905 509 911
INVESTOR VYSOKÁ ŠKOLA MÚZICKÝCH UMENÍ V BRATISLAVE, FILMOVÁ A TELEVÍZNA FAKULTA SVORADOVA 2, 813 01 BRATISLAVA	MIESTO FILMOVÁ A TELEVÍZNA FAKULTA, SVORADOVA 2, 813 01 BRATISLAVA	STAVBA FILMOVÉ A TELEVÍZNE ŠTÚDIO /ATELIÉR KKR/	SADA ČÍSLO VÝKRESU 02
OBSAH VÝKRESU PÔVODNÝ STAV - PÔDORYS 2.NP	PROFESIA ARCHITEKTÚRA	DRUH PROJEKTU REALIZAČNÝ PROJEKT	DÁTUM december 2021
FORMÁT 2,5XA4	MIERKA 1:50		