


PÔDORYS 1.NP

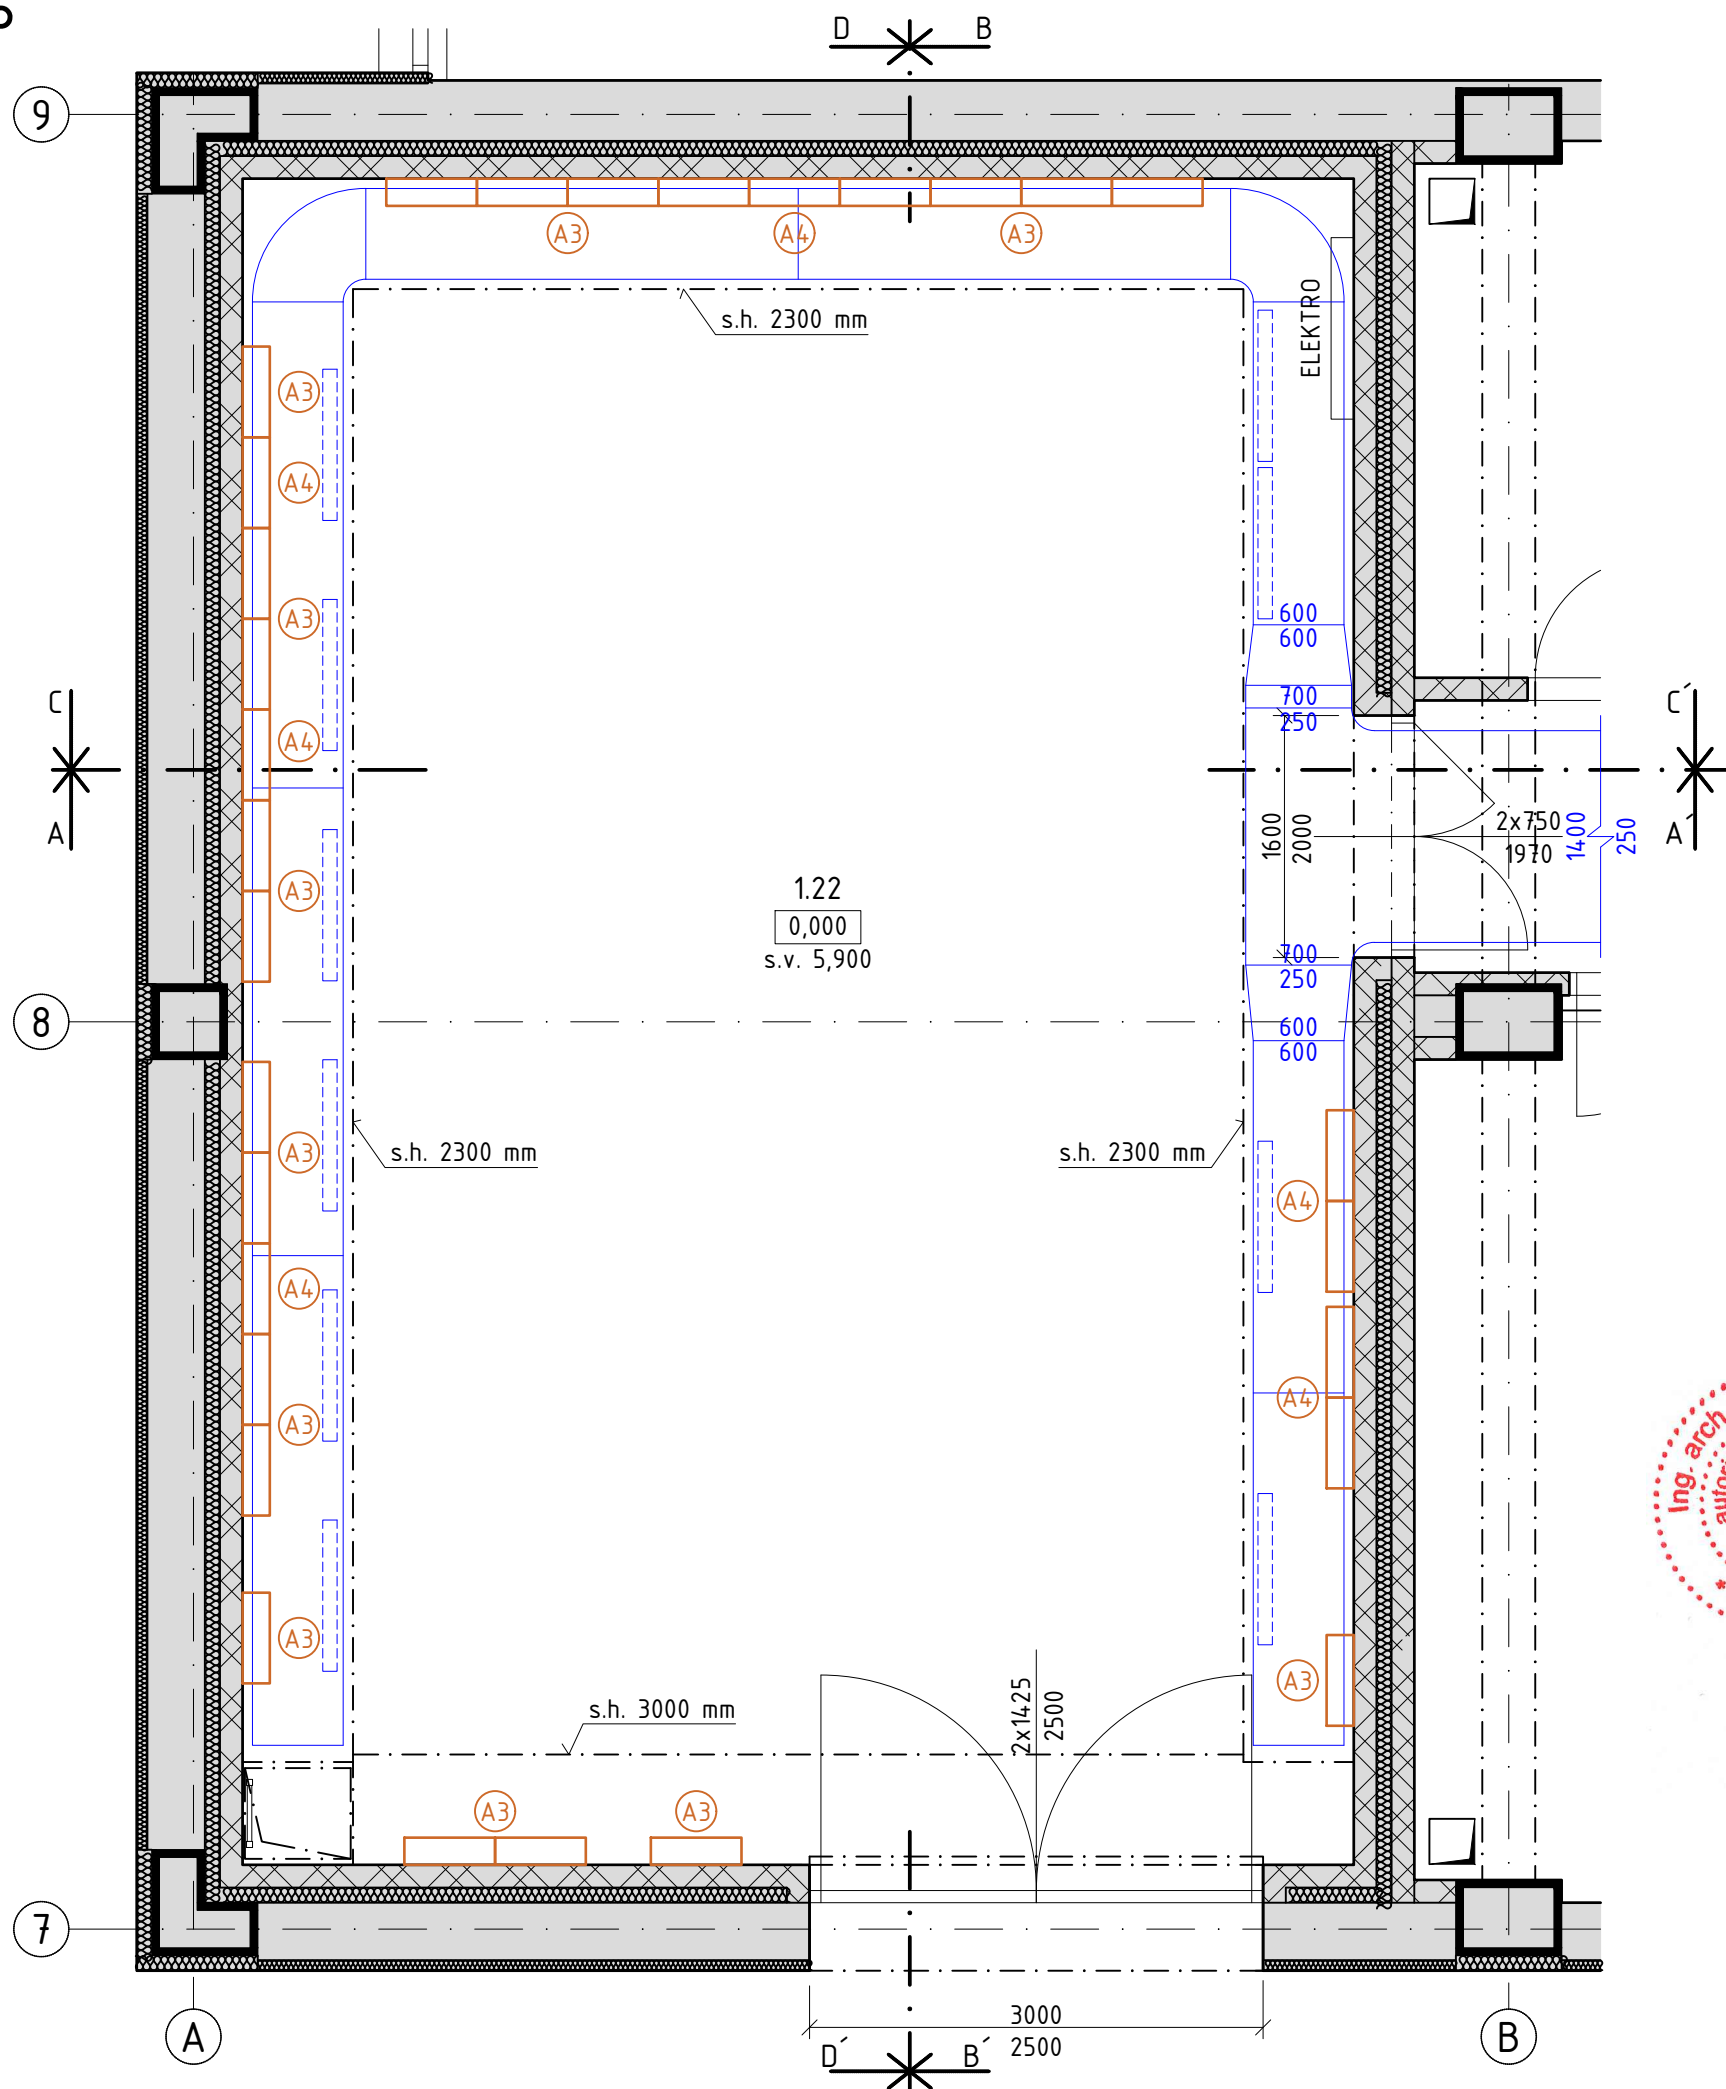

LEGENDA MIESTNOSTÍ

ČÍSLO	NÁZOV	PLOCHA (m2)	PODLAHA	STENY	STROP
1.22	FILMOVÉ A TELEVÍZNE ŠTÚDIO /ATELIÉR KKR/	81,95	(P1) EPOXIDOVÁ LIATA PODLAHA	VÁPENNOCEMENTOVÁ OMIETKA, BIELA MAĽBA	SDK PODHLAD

LEGENDA FARIEB

- VZDUCHOTECHNICKÉ POTRUBIA
- AKUSTICKÝ OBKLAD DRSON

LEGENDA OZNAČENÍ

- (A3) AKUSTICKÝ OBKLAD DRSON - ROZMERY: 2000 x 600 x 180 mm, materiál: laminát
- (A4) AKUSTICKÝ OBKLAD DRSON - ROZMERY: 1200 x 600 x 180 mm, materiál: laminát
- (F) MAĽBA OCHODZE /VYZNAČENÉ LEN V REZOCH, ČIERNA MATNÁ FARBA RAL 9004/

POZNÁMKY

OBHLIADKA AKUSTICKÉHO OBLOŽENIA ATELIERU BOLA ZA ÚČASTI PROJEKTANTA AKUSTIKY, KTORÝ NÁM ODPORUČA, ABY SA NA EXISTUJÚCI AKUSTICKÝ OBKLAD UROBILI OCHRANNÉ RÁMY Z PREGLEJKY HR 18mm, NATRETEJ ČIERNOU FARBOU RAL 9004 A ČELNÁ PLOCHA SA PREKRYLA AKUSTICKOU LÁTKOU ČIERNEJ FARBY. TÝMTO RIEŠENÍM SA PREDĹŽI ŽIVOTNOSŤ AKUSTICKÉHO OBKLADU.

± 0.000 m.n.m. = 153,02 m.n.m.	
--------------------------------	--

ARCHITEKTONICKÝ KONCEPT Ing., Mgr. art. Jaroslav HOLOTA	ZODPOVEDNÝ PROJEKTANT Ing.arch. Ing. Ján KOVÁČ	VYPRACOVAL Ing. Martin JEVČÍK	 UNGROUP s.r.o. http://www.ungroup.sk ungroup@ungroup.sk +421 905 509 911
--	---	----------------------------------	---

INVESTOR VYSOKÁ ŠKOLA MÚZICKÝCH UMENÍ V BRATISLAVE, FILMOVÁ A TELEVÍZNA FAKULTA SVORADOVA 2, 813 01 BRATISLAVA	MIESTO FILMOVÁ A TELEVÍZNA FAKULTA, SVORADOVA 2, 813 01 BRATISLAVA	SADA
STAVBA FILMOVÉ A TELEVÍZNE ŠTÚDIO /ATELIÉR KKR/	PROFESIA ARCHITEKTÚRA DRUH PROJEKTU REALIZAČNÝ PROJEKT DÁTUM december 2021	ČÍSLO VÝKRESU 05
OBSAH VÝKRESU NAVRHOVANÝ STAV - PÔDORYS 1.NP	FORMÁT 2,5XA4 MIERKA 1:50	