



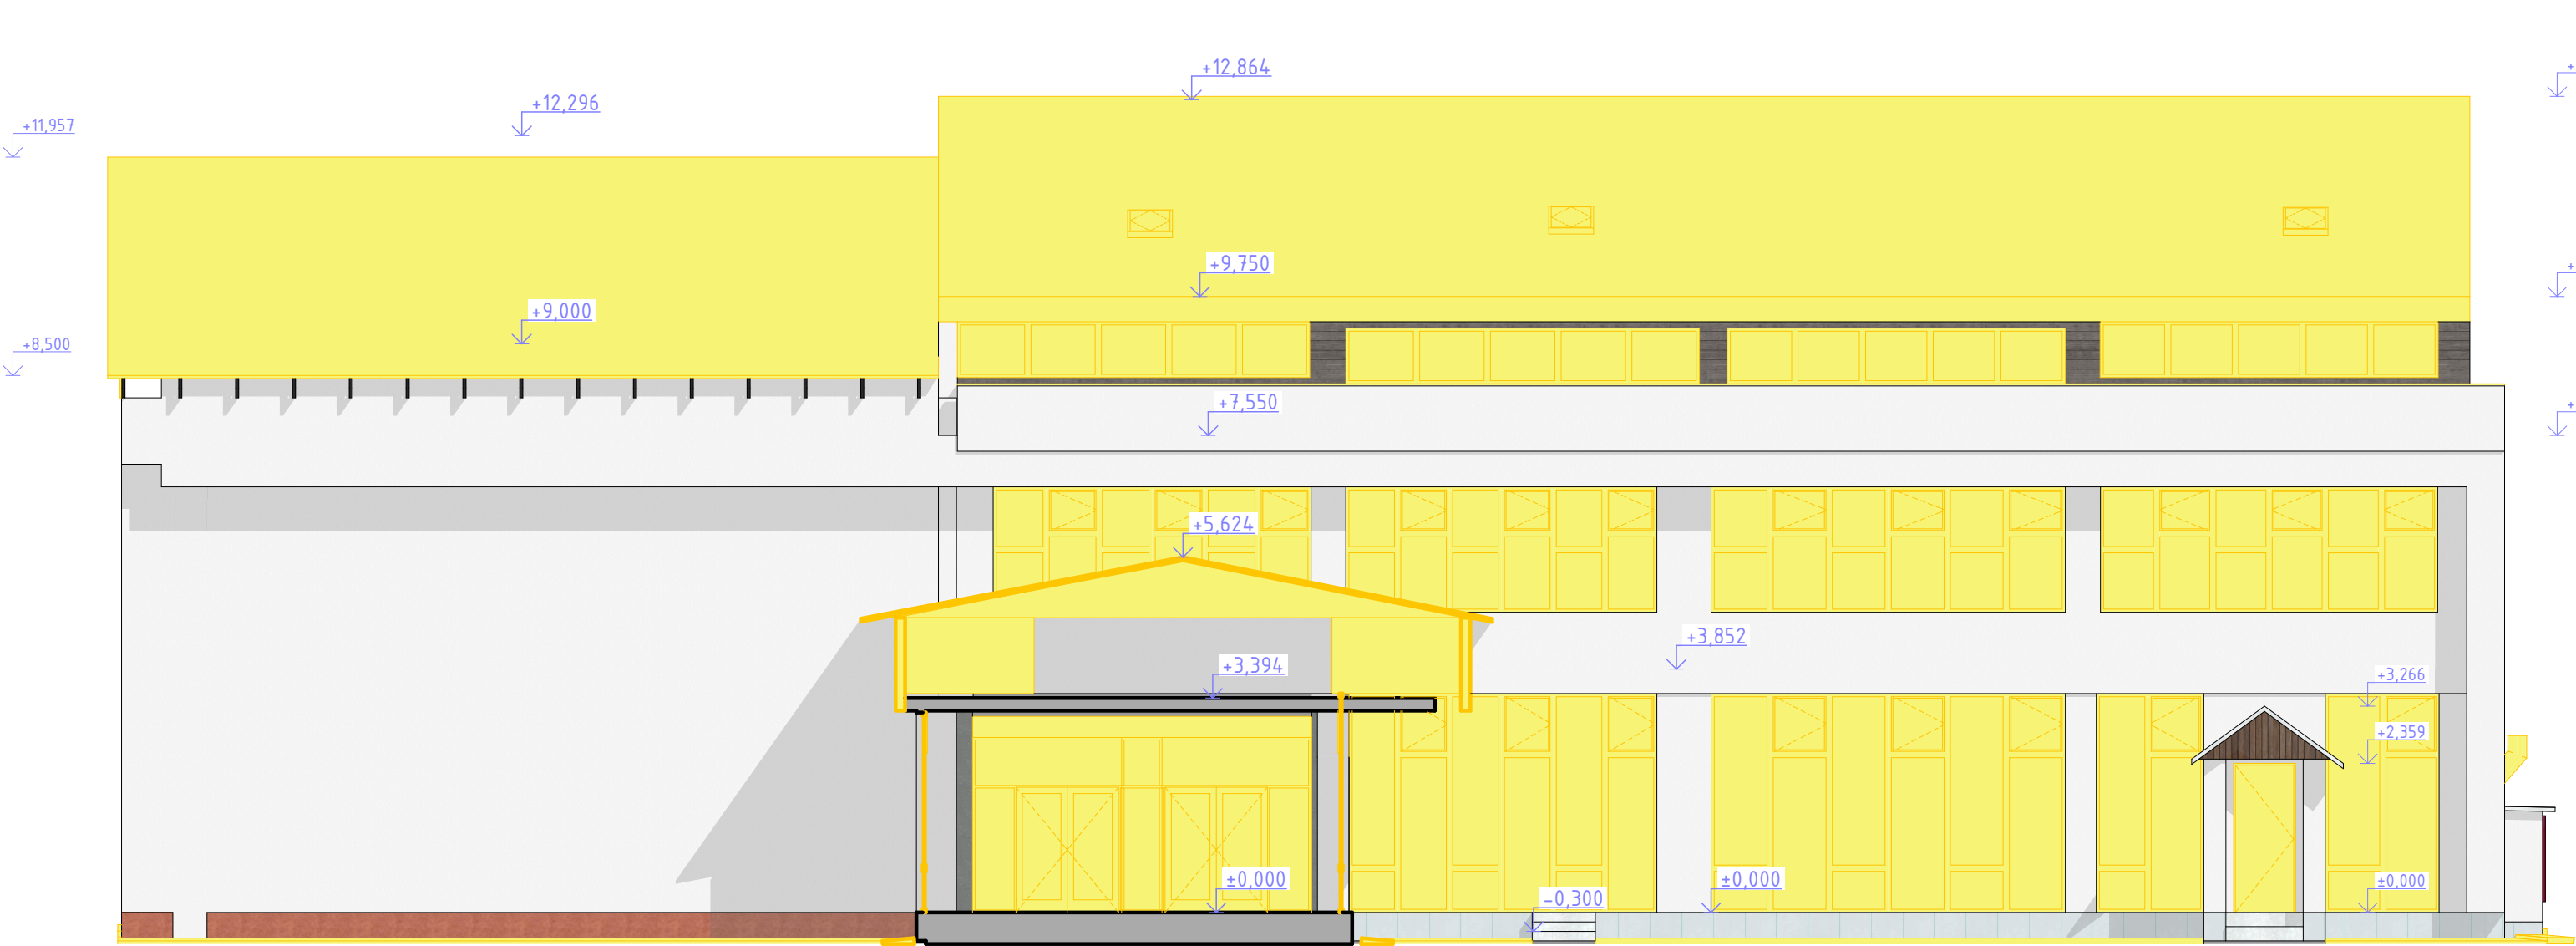


pv východný pohľad SO 02

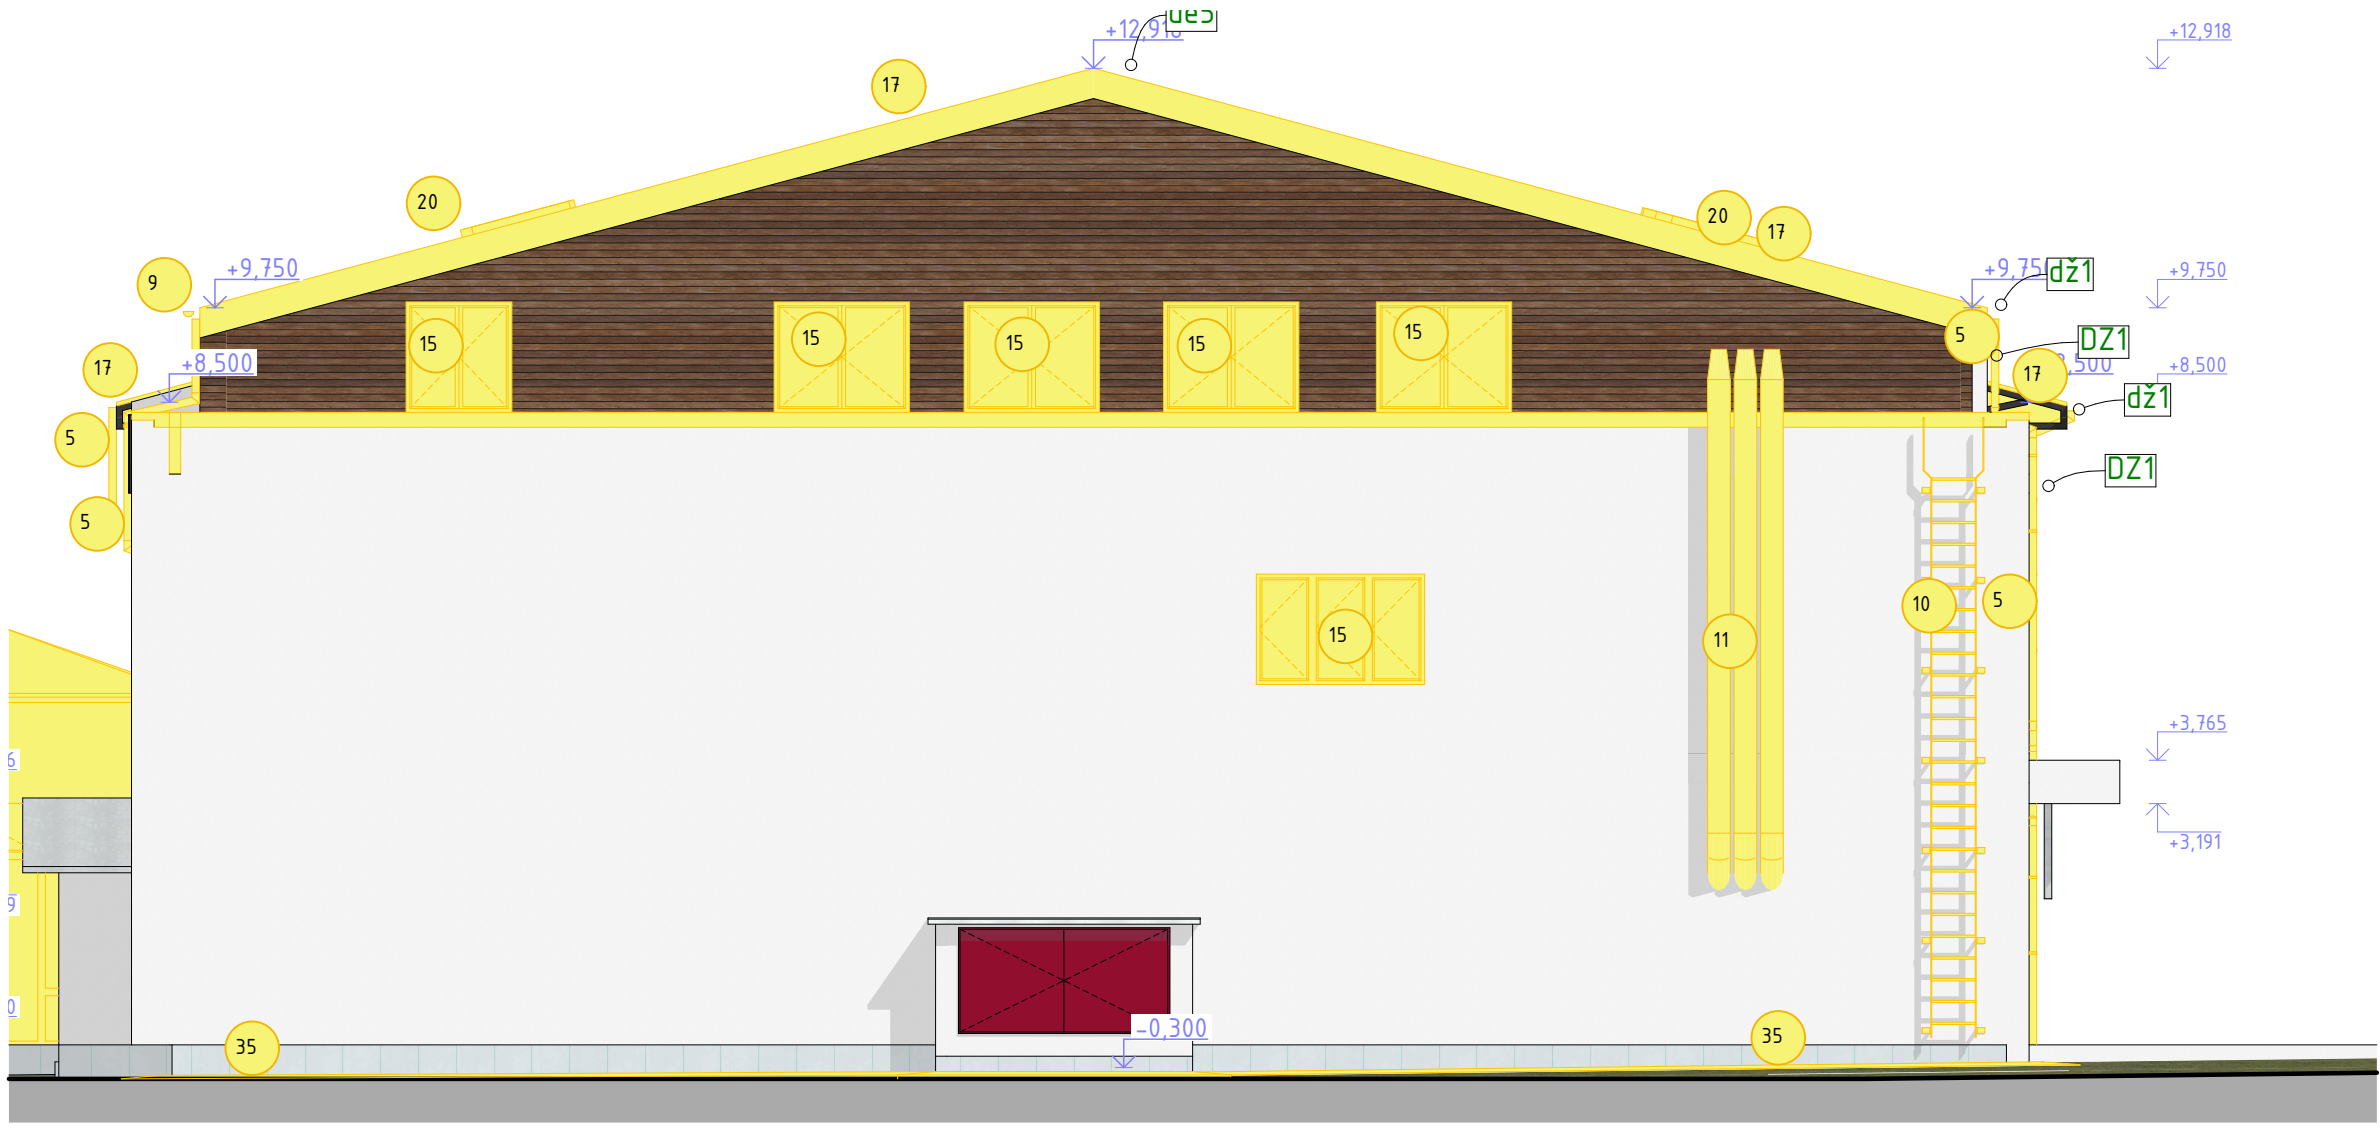

pz západný pohľad na SO 02



ps severný pohľad na internát

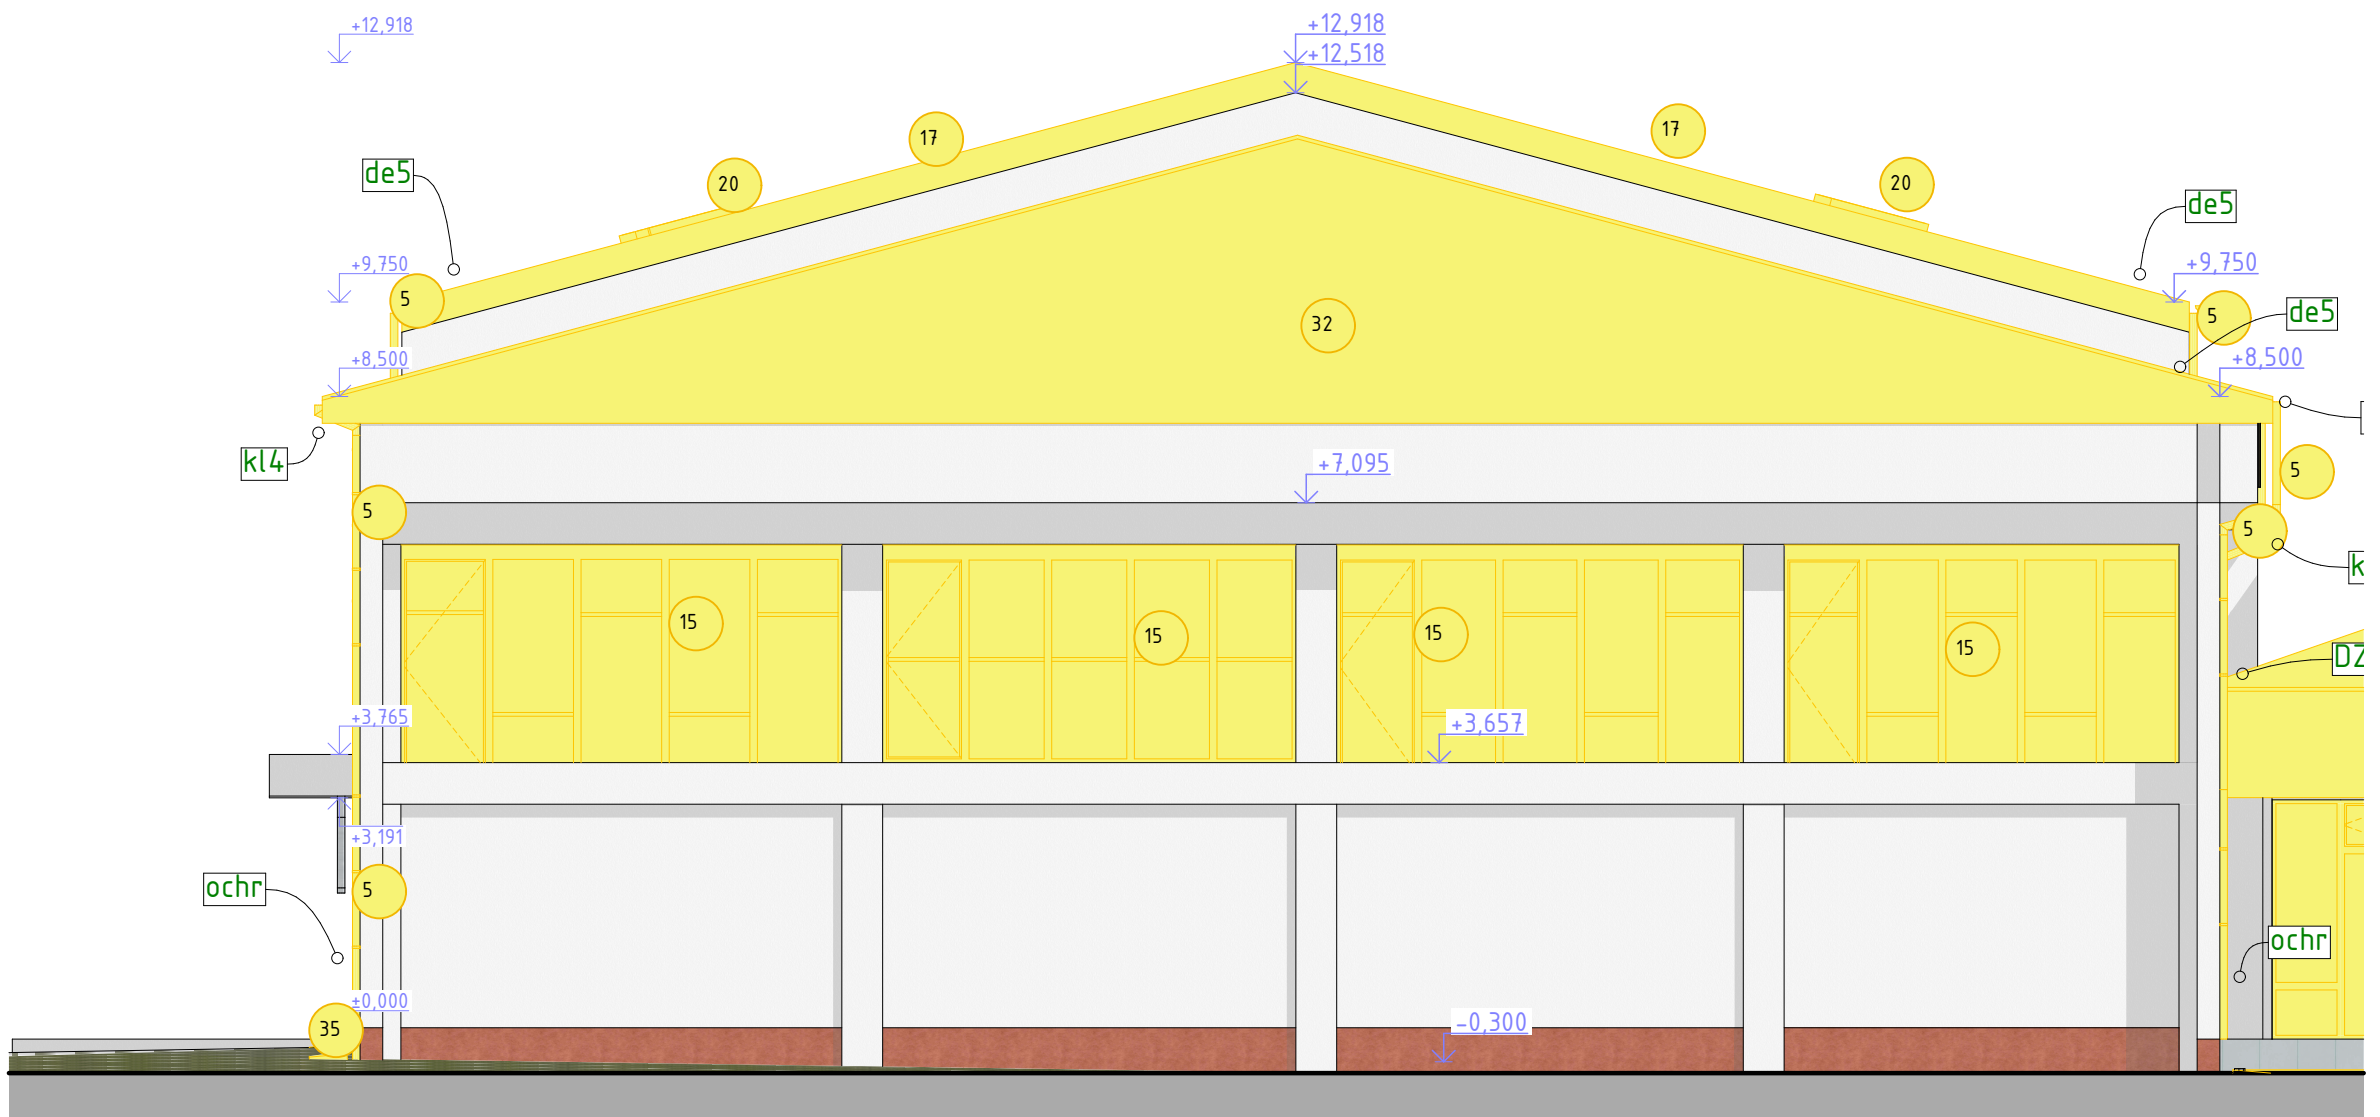

pj južný pohľad na internát

Bs Legenda všetkých búraných prvkov	
b	o popis
1	vybúranie dverí vrátane zárubne
2	demontáž keramického umývadla vrátane potrubia, armatúr
3	demontáž pletchovej smaltovanej vane vrátane potrubia, armatúr
4	demontáž kuchynskej linky, skrinky, nerezový drez, chladnička
5	demontáž diaľkového zvodu
6	demontáž diaľkového zvodu
7	demontáž keramického WC vrátane potrubia, armatúr
8	demontáž elektrického sporáka
9	demontáž diaľkového trupu
10	demontáž oceľového rebríka
11	demontáž komína
12	rozobratie tepelnej izolácie
13	vybúranie okna
14	vybúranie plastového okna
15	vybúranie plastového okna
16	vybúranie podlahy balkónov z betónovej dlažby terazzo (po panel)
17	odstránenie strešného plášťa, všetko okrem krovu
18	odstránenie strešného plášťa - asfaltový stredný štídel, drevený záklop
19	odstránenie strechy nad spojovačkou
20	demontáž strešného okna
21	odstránenie umakarového jadra
22	opiekovanie oceľových stĺpov
23	osekanie keramického obkladu sokla
24	príprava podkladu, čistenie vysokotlakovým čističom
25	vybúranie dverí vrátane zárubne
26	vybúranie štítových stien
27	vybúranie častí schodov podľa kót vo výkrese
28	demontáž dreveného zadržadla
29	odstránenie oceľového zabrádla balkónov v celom rozsahu
30	vybúranie štítových stien z dreva
31	odstránenie atiky
32	vybúranie štítových stien
33	vybúranie strešného plášťa; obsahuje asfaltový lepenku a drevené plné debnenie
34	odstránenie oceľovej mriežy z okien
35	odstránenie okapového chodníka z betónovej dlažby
36	odrezanie atikového panelu
37	vybúranie obvodovej "strišky" nad atikou
38	odstránenie PVC krytiny v jadrách a zádvrti
39	roztrošenie otvoru v oceľobetónovom paneli pre dvere výťahu
40	demontáž výťahu v celom rozsahu vrátane stroje
41	demontáž rozvodov stupačky - vzduchotechnika, vodovod (po kotolňu), elektroinštalácie
42	odstránenie pôvodného krovu z priehradového väznika zo stavebného hraneného rezu
43	vrátenie dier Ø100
44	vybúranie podlahy (vyrezanie hrany)



Zodpovedný projektant: Ing. arch. Pavol Škombár (SKA 1496 AA)	VYPRACOVAL: Ing. Daniel Kolesár, Ing. Dávid Fellegi, Ing. Martina Corbová	HP: Ing. Daniel Kolesár	PSARCH architektúra + poradenstvo SFO
NÁZOV STAVBY:	Rekonštrukcia internátu		ČÍSLO ZÁKAZKY: 2024_10
STAVEBNÍK:	Stredná odborná škola polytechnická Jana Antonína Baľu, Štefániková 39., 059 21 Svit		ČASŤ: ss/bp skutokový stav + búracie práce
OKRES: Poprad	OBEC: Svit	PARC. ČÍSLO: 12/7, 12/32, 12/39	STUPEŇ PD: DSPRS
KAT. ÚZEMIE: Svit	FORMÁT: 841x450 mm		DÁTUM: 14. 4. 2025
OBSAH:	SO 02 pohľady - skutokový stav a búracie práce		MIERKA: 1:100
			ČÍSLO VYKR: ss/bp.13