
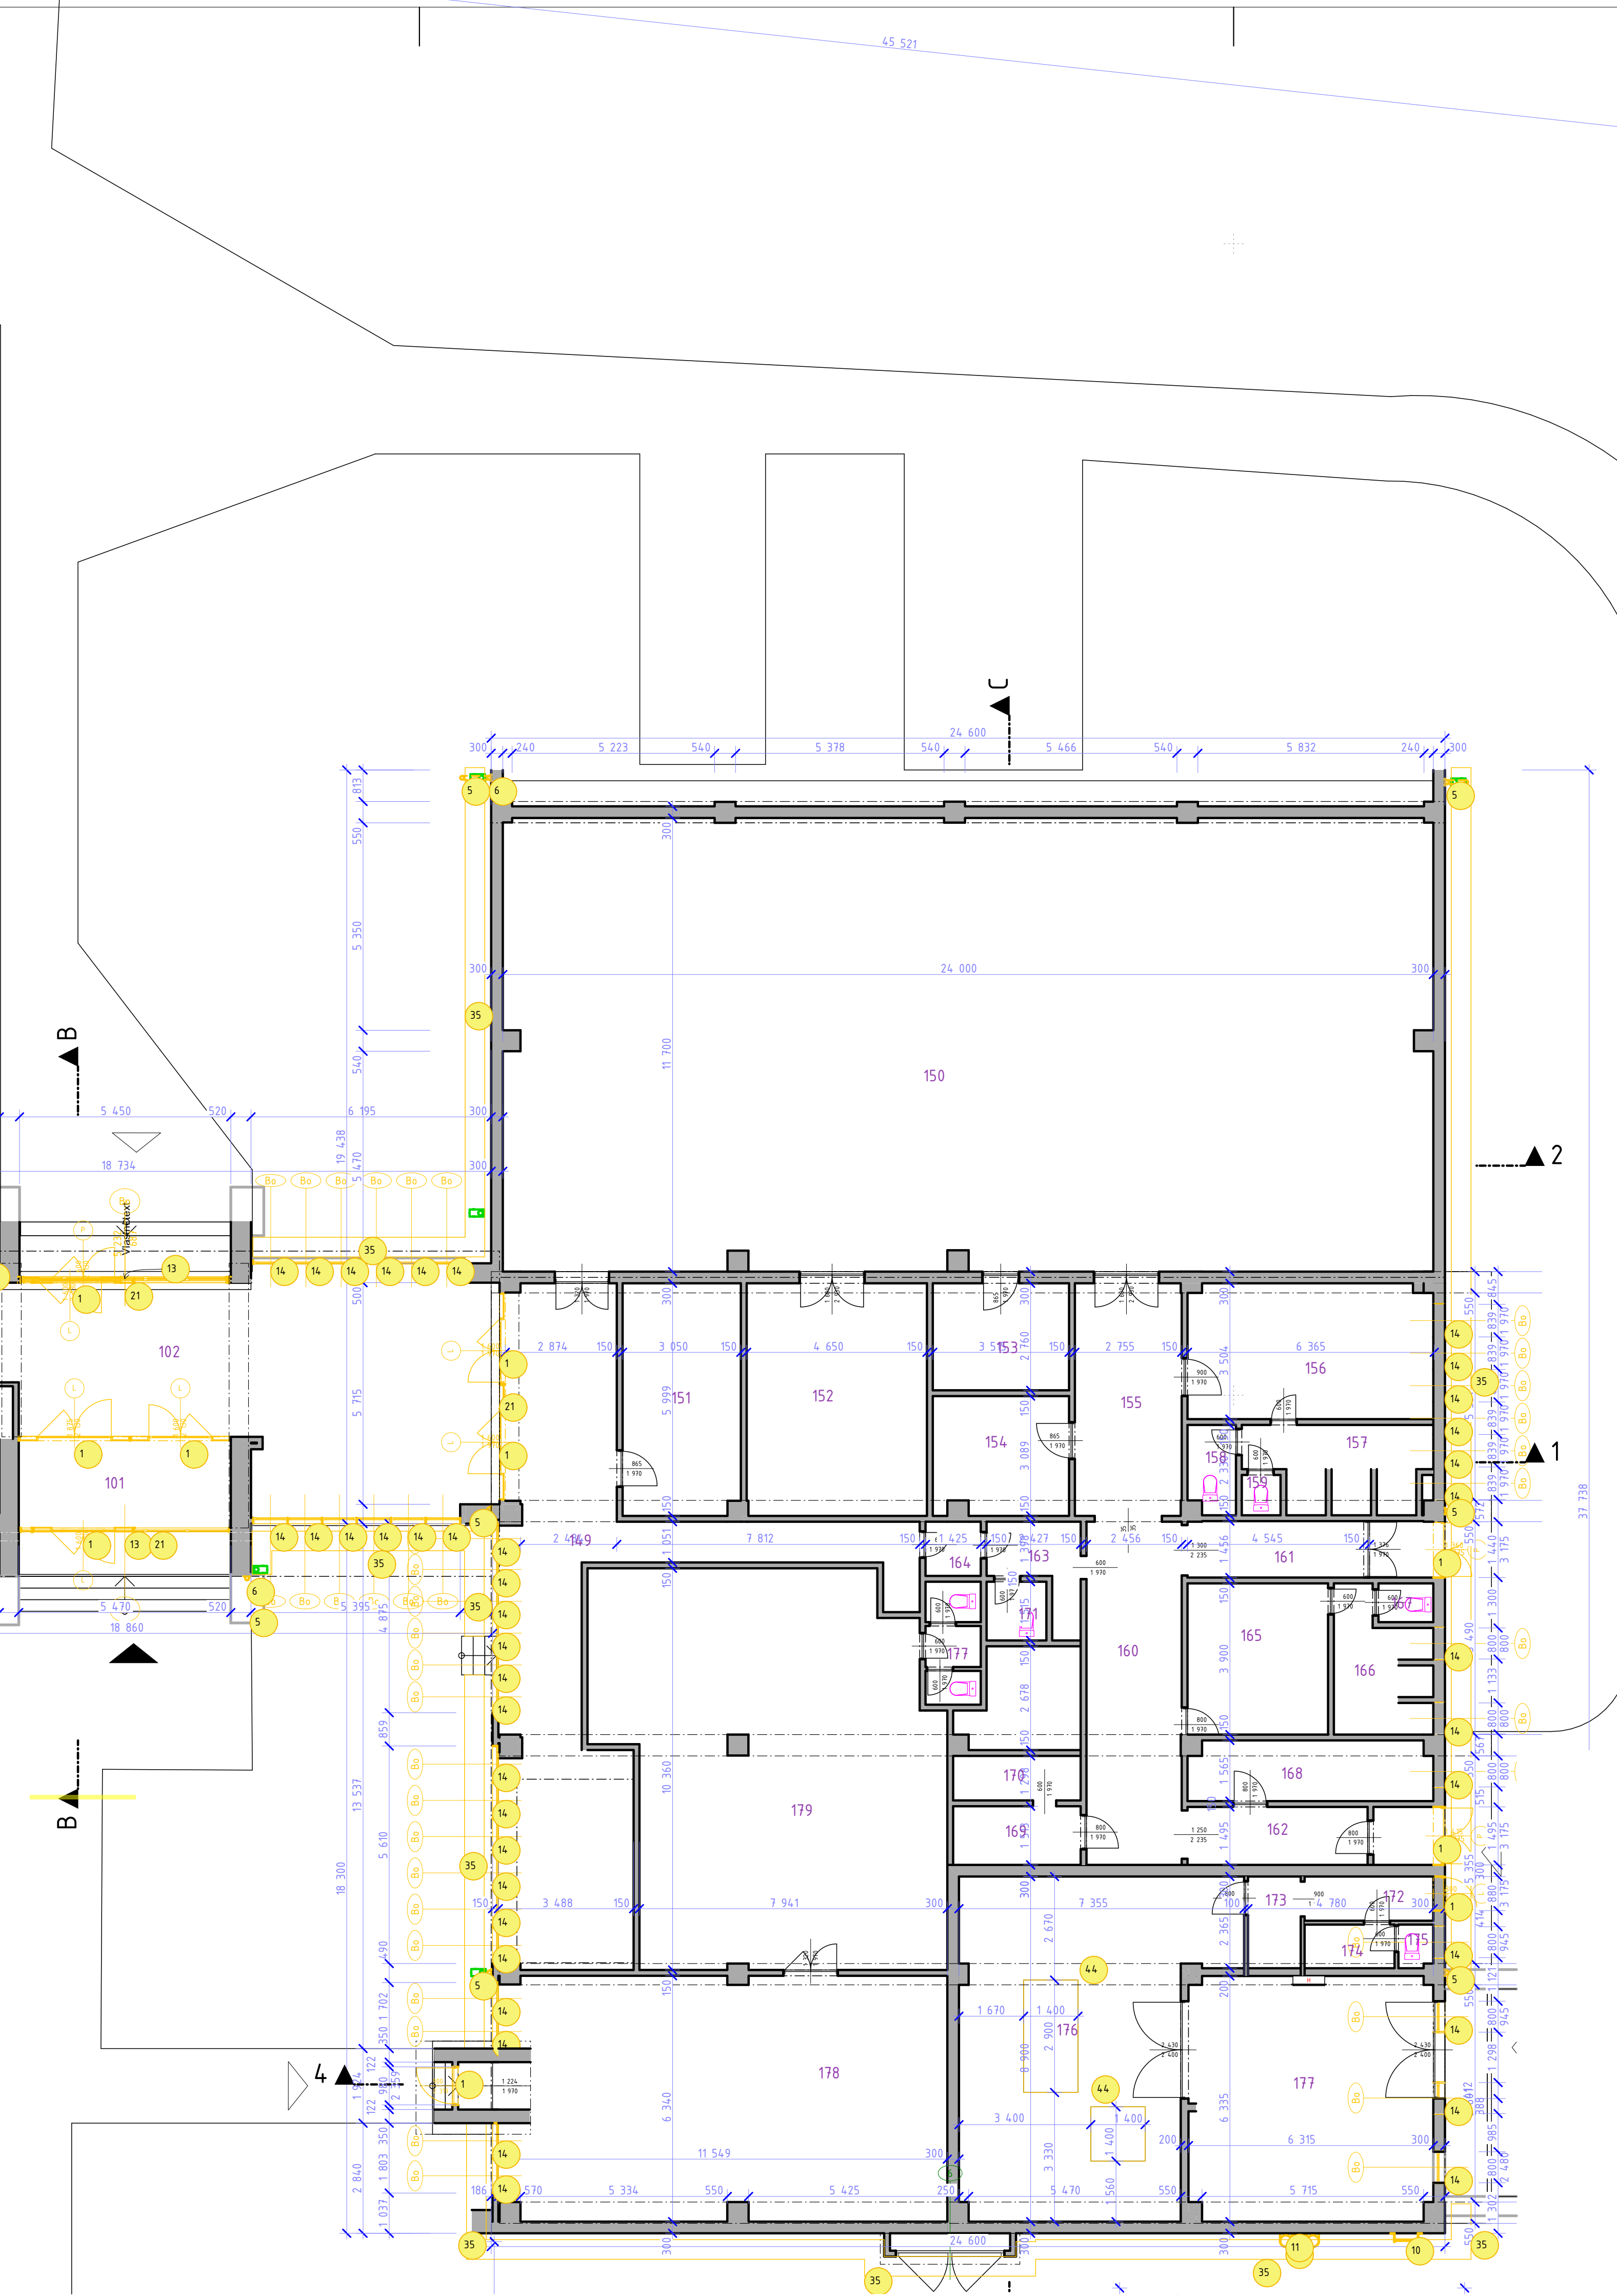


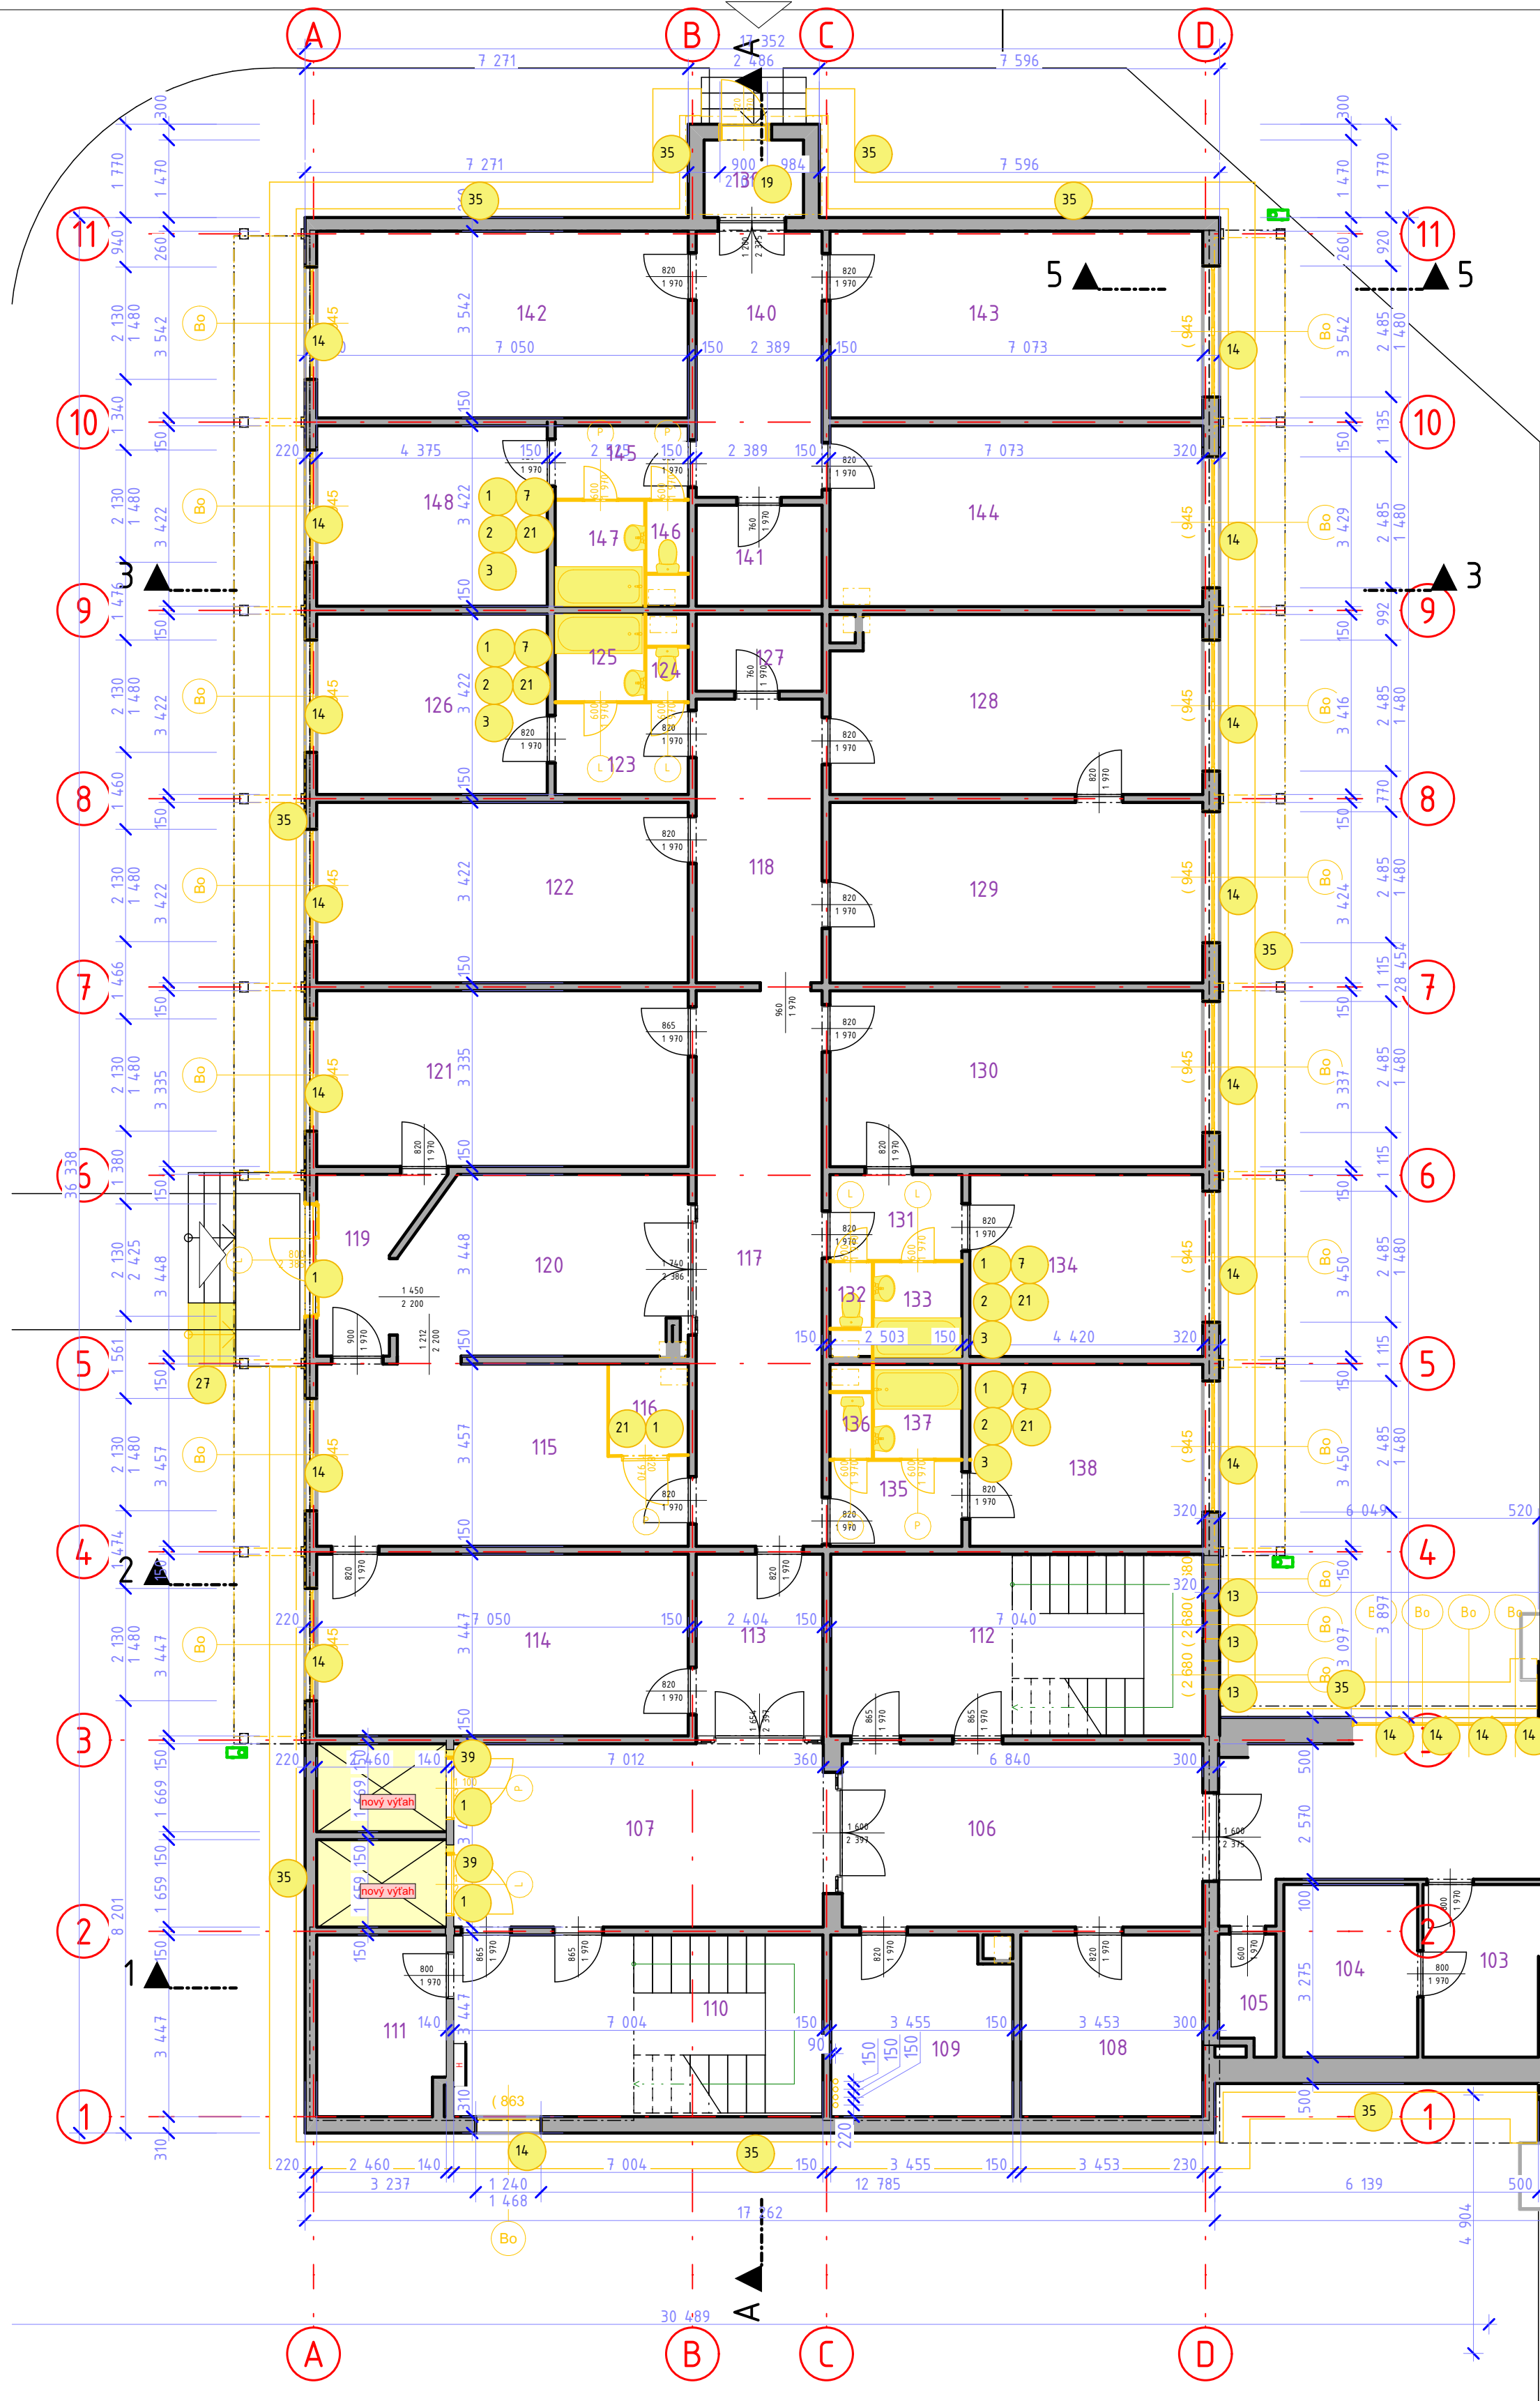

- bs Legenda všetkých buraných príkov
- b popis
- 1 vyburanie dveri vrátane zárubne
 - 2 demontáž keramického umývadla vrátane potrubia, armatúr
 - 3 demontáž plochovej smaltovanej vane vrátane potrubia, armatúr
 - 4 demontáž kuchynskej linky, skrinky, nerezový drez, chladnička
 - 5 demontáž dážďového zvodní
 - 6 demontáž dážďového zvodní
 - 7 demontáž keramického WC vrátane potrubia, armatúr
 - 8 demontáž elektrického sporáka
 - 9 demontáž dážďového žľabu
 - 10 demontáž oceľového rebríka
 - 11 demontáž komína
 - 12 rozobratie tepelnej izolácie
 - 13 vyburanie okna
 - 14 vyburanie plastového okna
 - 15 vyburanie plastového okna
 - 16 vyburanie podlahy balkónov z betónovej diaľby terazzo (po panel)
 - 17 odstránenie strešného plášťa, všetko okrem krovu
 - 18 odstránenie strešného plášťa - asfaltový strešný Sindel, drevený základ
 - 19 odstránenie strechy nad spojovacím
 - 20 demontáž strešného okna
 - 21 odstránenie umakartového jadra
 - 22 opískovanie oceľových stĺpov
 - 23 osadenie keramického obkladu sokla
 - 24 príprava podkladu, čistenie vysokotakovým tlakom
 - 25 vyburanie dveri vrátane zárubne
 - 26 vyburanie štítovej steny
 - 27 vyburanie časti schodov podľa kotl vo výkrese
 - 28 demontáž dreveného zabrádla
 - 29 odstránenie oceľového zabrádla balkónov v celom rozsahu
 - 30 vyburanie štítovej steny z dreva
 - 31 odstránenie atiky
 - 32 vyburanie štítovej steny
 - 33 vyburanie strešného plášťa, obsahuje asfaltový lepenka a drevené pln
 - 34 debnenie
 - 35 odstránenie oceľovej mreže z okien
 - 36 odstránenie okapového chodníka z betónovej diaľby
 - 37 vyburanie obvodovej "strišky" nad atikou
 - 38 odstránenie PVC krytiny v jadrách a zašverí
 - 39 rozšírenie otvoru v oceľobetónovom paneli pre dvere výťahu
 - 40 demontáž výťahu v celom rozsahu vrátane stroje
 - 41 demontáž rozvodov stupácky - vzduchotechnika, vodovod (po kotolni), elektroinštalácie
 - 42 odstránenie pôvodného krovu z priehradového väzba zo stavebného hraničného reza
 - 43 vrátanie dier otvor
 - 44 vyburanie podlahy (vyrezanie hrany)

Legenda účelu miestností 1NP - JS

Č.	Názov miestnosti	Plocha (m ²)
Časť stavby internát, priestor		
106	Chodba	24,12
107	Chodba	25,07
108	Skriňa	11,90
109	Skriňa	13,62
110	Schodisko	22,52
111	Elektro	7,07
112	Schodisko	24,33
113	Chodba	8,29
114	Dielňa	24,30
115	Dielňa	21,72
116	WC	2,42
117	Chodba	25,45
118	Chodba	12,59
119	Zádvie	5,73
120	Chodba	11,93
121	Dielňa	24,31
122	Oborná učebňa	4,04
123	Chodba	1,02
124	WC	3,12
125	Kúpeľňa	15,12
126	Oborná učebňa	24,40
127	Chodba	23,97
128	Oborná učebňa	24,40
129	Oborná učebňa	24,40
130	Oborná učebňa	24,40
131	Chodba	4,08
132	WC	1,02
133	Kúpeľňa	3,02
134	Oborná učebňa	15,25
135	Chodba	4,08
136	WC	1,02
137	Kúpeľňa	3,02
138	Oborná učebňa	15,25
139	Zádvie	2,46
140	Chodba	12,34
141	Skriňa	4,16
142	Oborná učebňa	24,44
143	Oborná učebňa	25,54
144	Oborná učebňa	23,53
145	Chodba	3,70
146	WC	4,08
147	Kúpeľňa	3,12
148	Oborná učebňa	14,33
		556,64 m ²

Časť stavby prístavba, priestor		
149	Chodba	52,66
150	Vešnica	280,53
151	Skriňa	18,56
152	Skriňa	28,23
153	Skriňa	9,89
154	Kabína	10,82
155	Chodba	17,10
156	Saňa	22,21
157	Umývárka	9,55
158	WC	2,91
159	WC	1,04
160	Chodba	24,15
161	Chodba	9,16
162	Chodba	6,94
163	Chodba	3,93
164	Chodba	1,87
165	Saňa	14,14
166	Umývárka	8,10
167	WC	1,42
168	Skriňa	9,89
169	Skriňa	4,50
170	Skriňa	3,18
171	WC	2,34
172	Chodba	3,96
173	Chodba	3,22
174	Kúpeľňa	2,61
175	WC	1,01
176	Kotlíňa	54,71
177	WC	40,06
178	Kotlíňa	79,41
179	Autoskola	83,95
		810,68 m ²

Časť stavby vstup, priestor		
181	Zádvie	12,33
182	Vstupná hala	85,58
183	Vrátnica	7,45
184	Vrátnica	8,32
185	Skriňa	2,30
		116,18 m ²
		1 493,50 m ²

±0.000 = podlažia v spojovacej chodbe 1NP

Zodpovedný projektant: Ing. arch. Pavol Škornár (SKA 1496 AA)	VYPRACOVÁVAL: Ing. Daniel Kolesár, Ing. David Fejlegi, Ing. Martina Čorbová	HP: Ing. Daniel Kolesár
---	--	----------------------------

NÁZOV: **Rekonštrukcia internátu**

STAVBY: Stredná odborná škola polytechnická Jana Antonína Bařu, Štefániková 39., 059 21 Svit

OKRES: Poprad OBEC: Svit PARC. ČÍSLO: 12/7, 12/32, 12/39

KAT. ÚZEMIE: Svit FORMÁT: 841x660 mm

OBSAH: Pôdorys 1NP - skutkový stav a búracie práce

ČÍSLO ZÁKAZKY: 2024_10

ČASŤ: ss/bp skutkový stav + búracie práce

STUPEN PŮ: DSPRS

DATUM: 14. 4. 2025

MIERKA: 1:100

ČÍSLO VÝKRU: ss/bp.1

P.S. ARCH S.R.O.
architektúra + poradenstvo

Ing. arch. Pavol Škornár
autorský návrh štúdia