



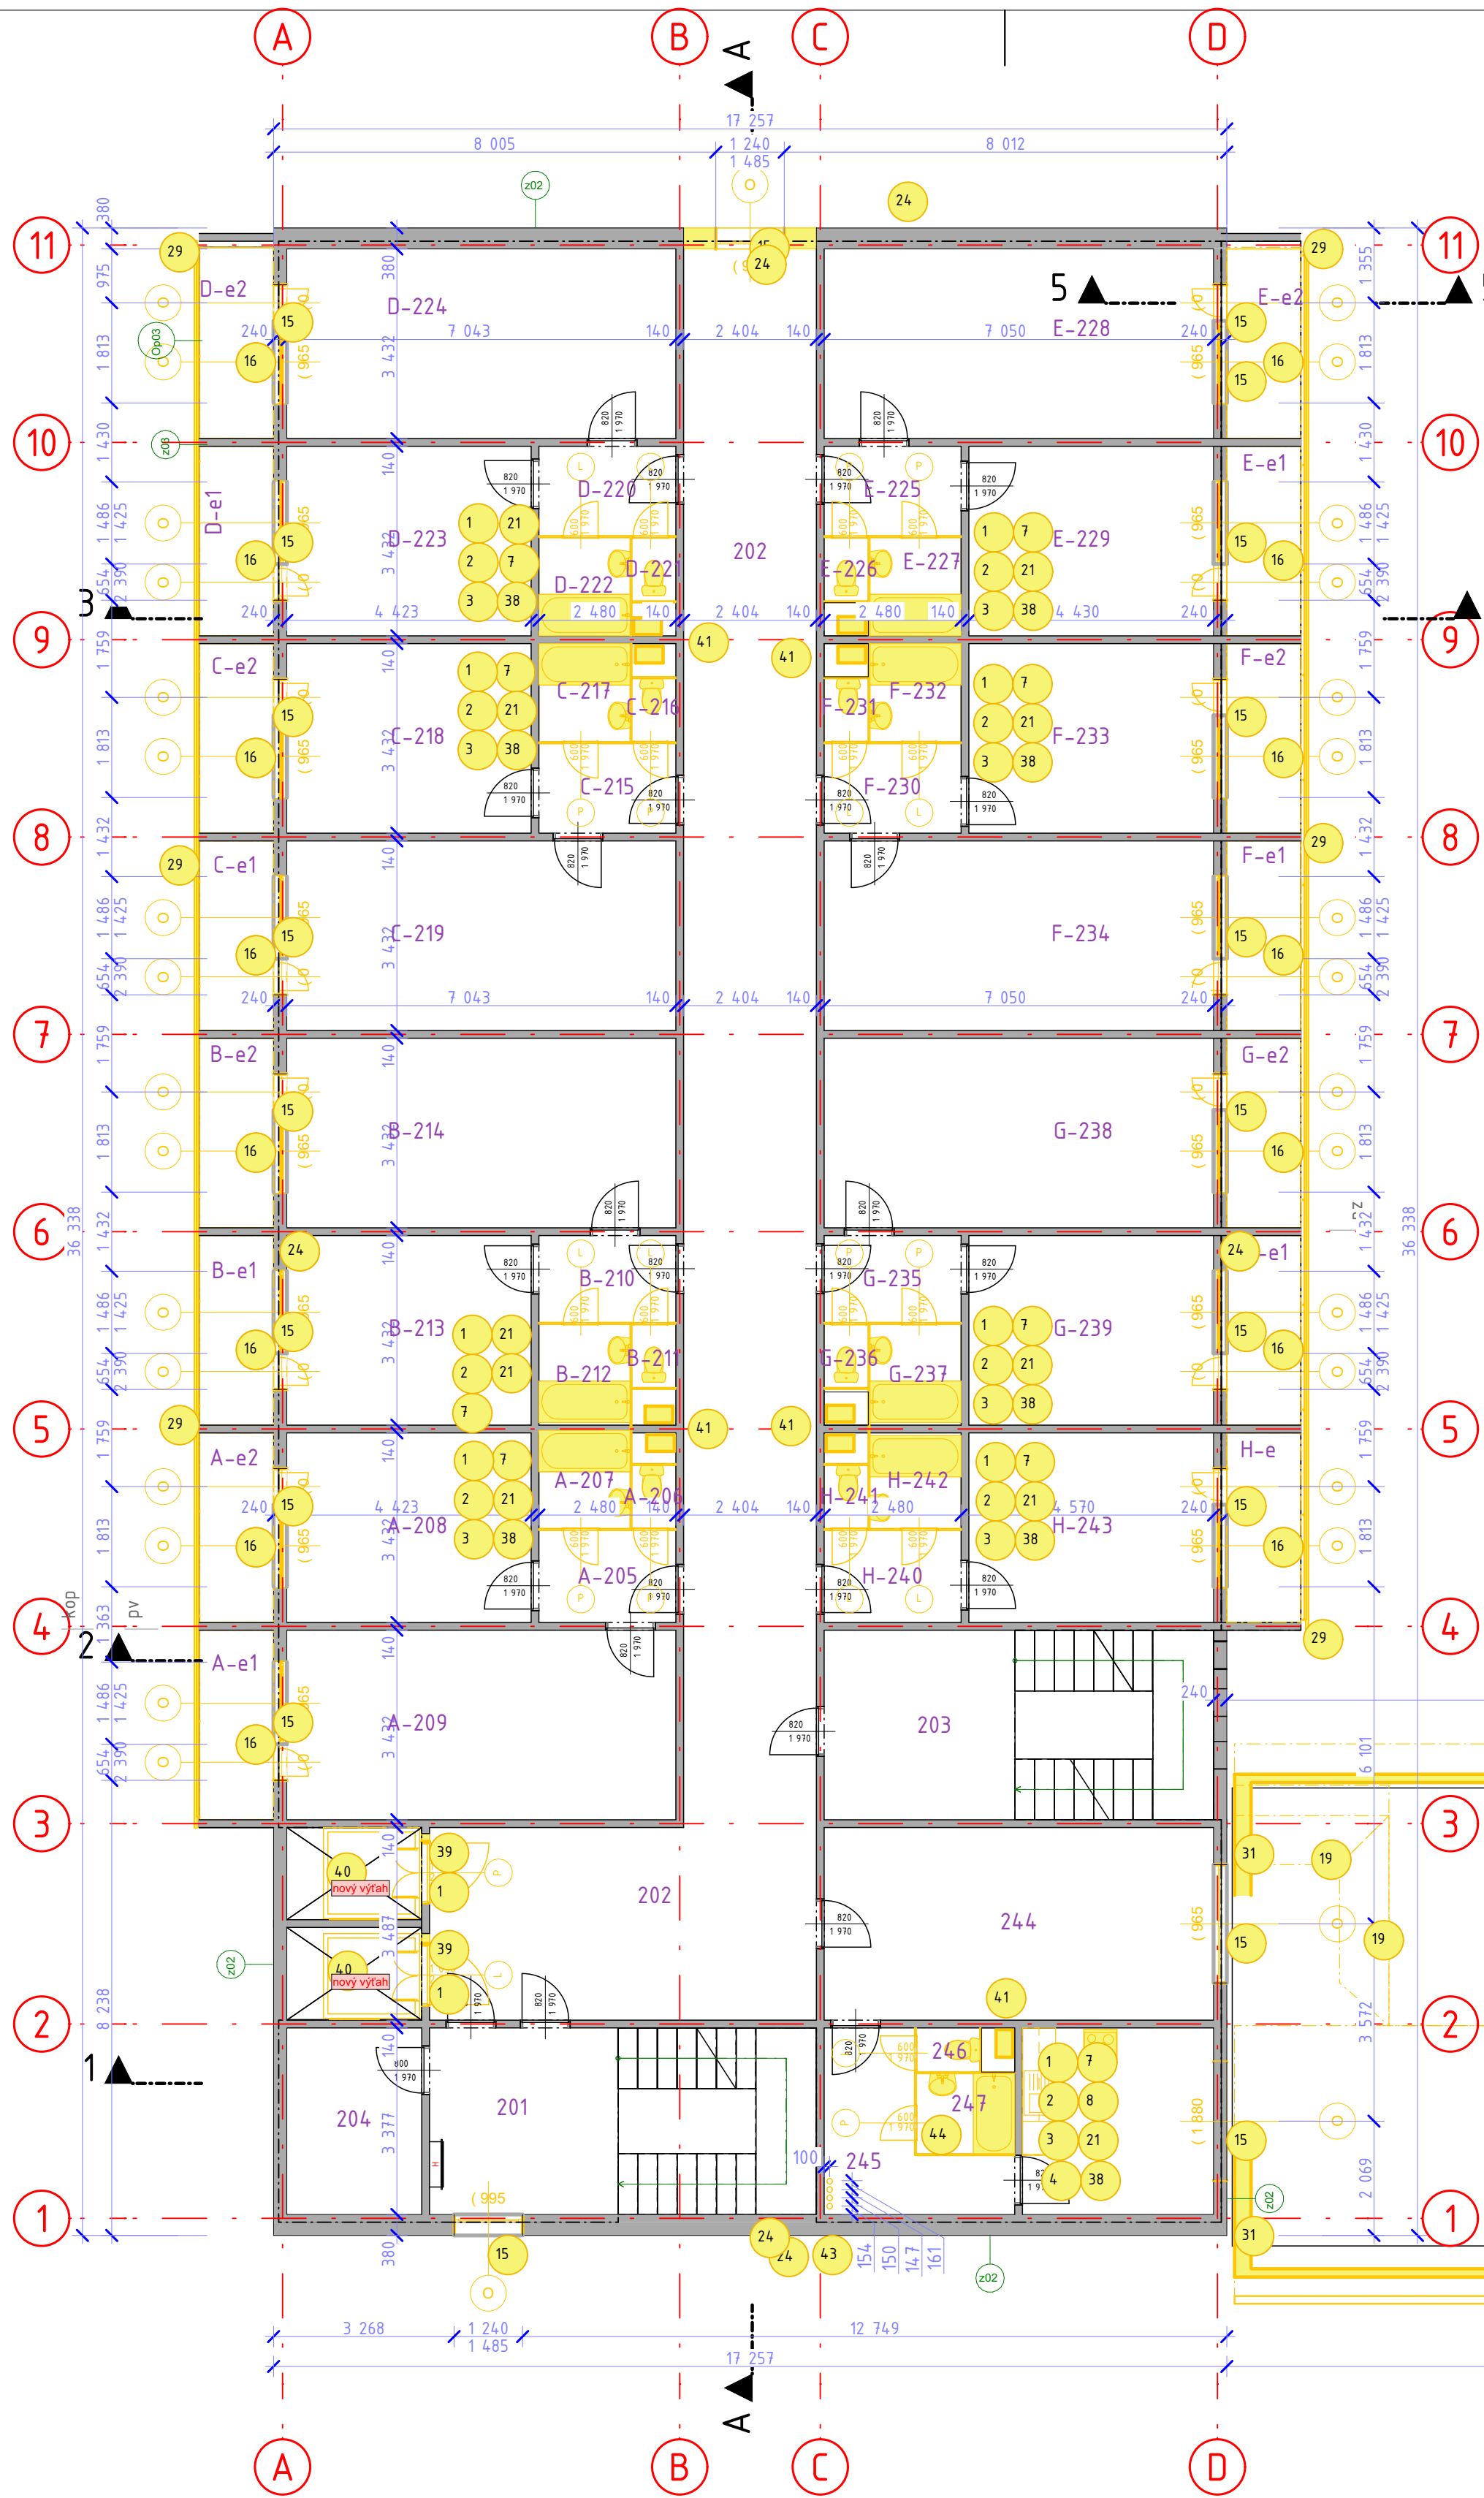

18 832

18 832

4

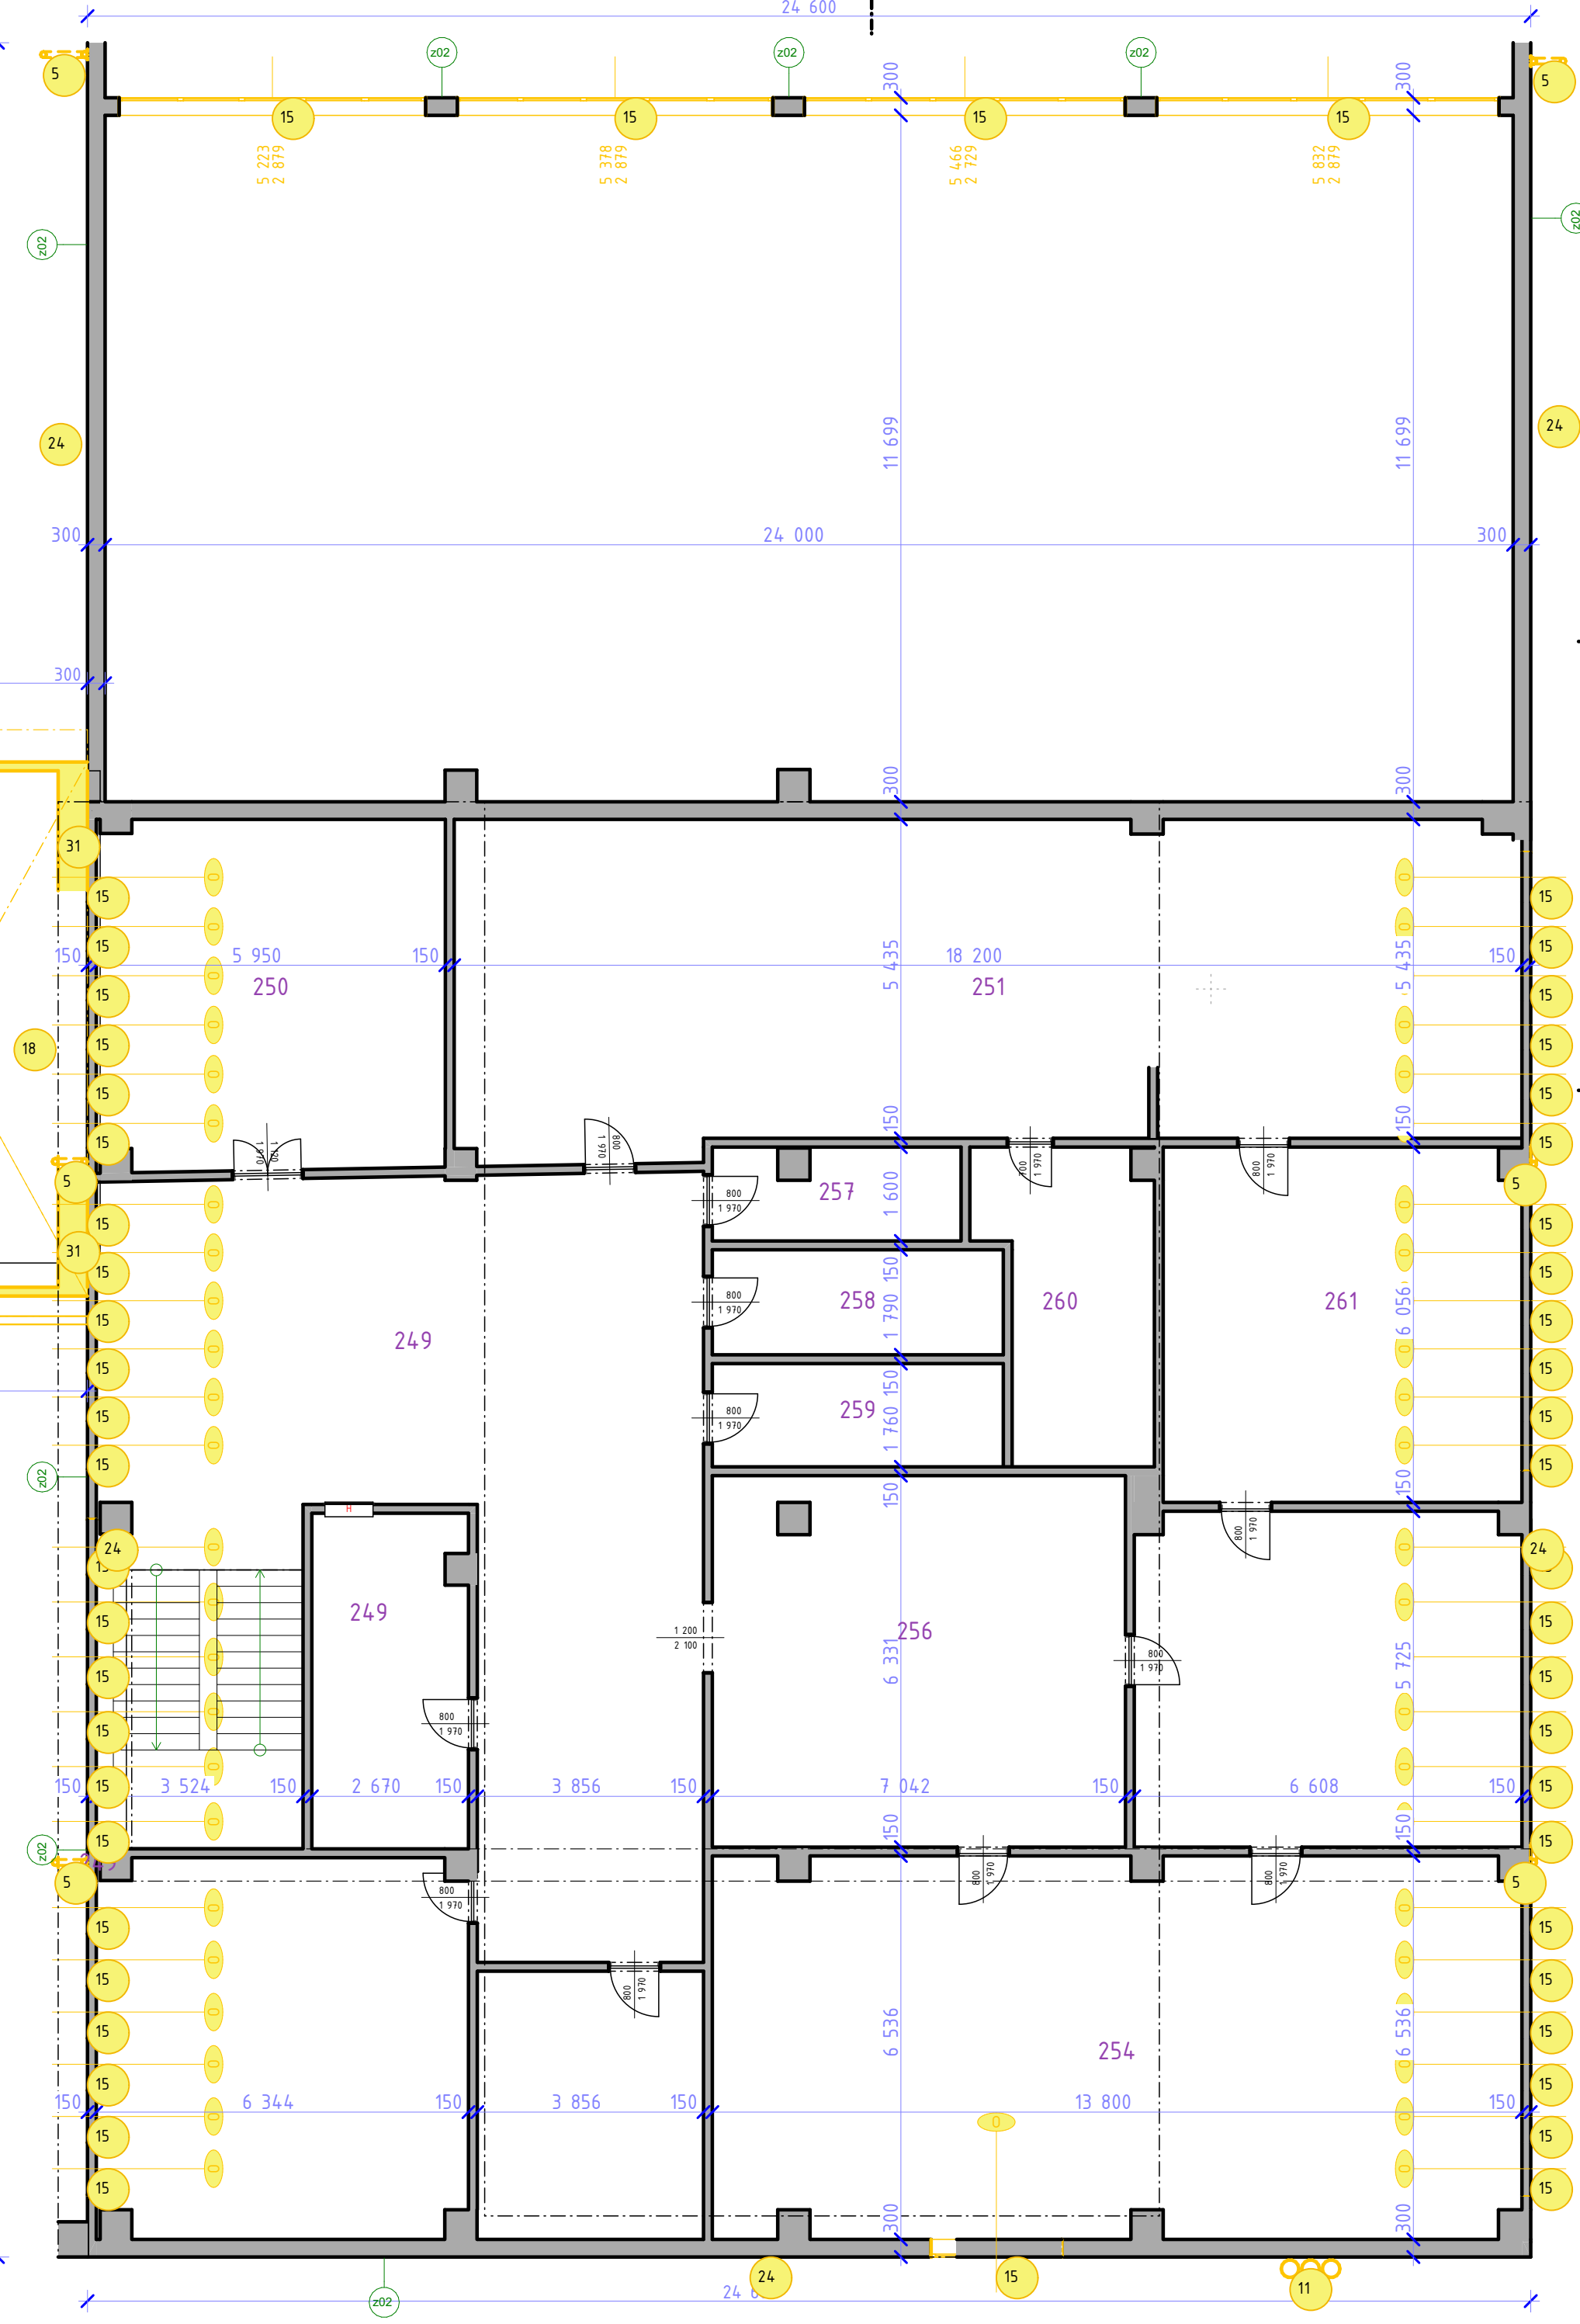

Legenda účelu miestností 02.NP - JS

Č.	Názov miestnosti	Plocha (m2)
1	vybrané dvere vrátane zárubne	0,14
2	demontáž keramickej umyvadla vrátane potrubia, armatúr	0,92
3	demontáž plechovej smaltovanej vane vrátane potrubia, armatúr	2,85
4	demontáž kuchynskej linky, skrinky, nerezový drez, chladnička	15,18
5	demontáž dážďového zvodu	24,17
6	demontáž dážďového zvodu	4,62
7	demontáž keramickej WC vrátane potrubia, armatúr	4,60
8	demontáž elektrického sporáka	4,60
9	demontáž dážďového žľabu	4,62
10	demontáž oceťového rebríka	4,60
11	demontáž komína	4,62
12	rozobratie tepelnej izolácie	4,60
13	vybrané okna	4,60
14	vybrané plastové okno	4,60
15	vybrané plastové okno	4,60
16	vybrané podlahy balkónov z betónovej dlažby terasou (po paneli)	4,60
17	odstránenie stredného plásta, všetko okrem krovu	4,60
18	odstránenie stredného plásta - asfaltový stredný šinder, drevený základ	4,60
19	odstránenie stredného plásta - asfaltový stredný šinder, drevený základ	4,60
20	demontáž stredného okna	4,60
21	odstránenie umakarového jadra	4,60
22	odstránenie oceťového žľabu	4,60
23	odstránenie keramickej obkladu sokla	4,60
24	príprava podlahy, čistenie vysokotlakovým čističom	4,60
25	vybrané dvere vrátane zárubne	4,60
26	vybrané stĺpovej steny	4,60
27	vybrané časti schodov podľa kôl vo výkrese	4,60
28	demontáž dreveného zábradlia	4,60
29	odstránenie oceťového zábradlia balkónov v celom rozsahu	4,60
30	vybrané stĺpovej steny z dreva	4,60
31	odstránenie atiky	4,60
32	vybrané stĺpovej steny	4,60
33	vybrané stredného plásta, obsahuje asfaltový lepenku a drevený plný debnenie	4,60
34	odstránenie oceťovej mreže z okien	4,60
35	odstránenie okapového chodníka z betónovej dlažby	4,60
36	odstránenie atikového panela	4,60
37	vybrané obvodovej "striešky" nad atikou	4,60
38	odstránenie PVC krytiny v jadrách a zádev	4,60
39	rozšírenie okraja v scobetonovom paneli pre dvere výfahu	4,60
40	demontáž výfahu v celom rozsahu vrátane stroje	4,60
41	demontáž rozvodov stupačky - vzduchotechnika, vodovod (po kotoľu), elektroinštalácie	4,60
42	odstránenie pôvodného krovu z priehradového väznika zo stavebného hrubého rezu	4,60
43	vybrané dier d100	4,60
44	vybrané podlahy (vyrezanie hrany)	4,60

Legenda účelu miestností 02.NP - JS

Č.	Názov miestnosti	Plocha (m2)
časť stavby internát, priestor bun...		
A-205	predsieň	4,14
A-206	wc	0,92
A-207	kúpeľňa	2,85
A-208	izba	15,18
A-209	izba	24,17
A-e1	lodžia	4,62
A-e2	lodžia	4,62
časť stavby internát, priestor bun...		
B-210	predsieň	3,91
B-211	wc	0,92
B-212	kúpeľňa	2,85
B-213	izba	15,18
B-214	izba	24,17
B-e1	lodžia	4,62
B-e2	lodžia	4,62
časť stavby internát, priestor bun...		
C-215	predsieň	4,03
C-216	wc	0,92
C-217	kúpeľňa	2,93
C-218	izba	15,18
C-219	izba	24,17
C-e1	lodžia	4,62
C-e2	lodžia	4,62
časť stavby internát, priestor bun...		
D-220	predsieň	4,03
D-221	wc	0,92
D-222	kúpeľňa	2,93
D-223	izba	15,18
D-224	izba	24,17
D-e1	izba	4,62
D-e2	izba	4,62
časť stavby internát, priestor bun...		
E-225	predsieň	4,03
E-226	wc	0,92
E-227	kúpeľňa	2,93
E-228	izba	24,19
E-229	izba	15,20
E-e1	lodžia	4,60
E-e2	lodžia	4,60
časť stavby internát, priestor bun...		
F-230	predsieň	4,03
F-231	wc	0,92
F-232	kúpeľňa	2,93
F-233	izba	15,20
F-234	izba	24,19
F-e1	lodžia	4,60
F-e2	lodžia	4,60
časť stavby internát, priestor bun...		
G-235	predsieň	3,91
G-236	wc	0,92
G-237	kúpeľňa	3,01
G-238	sklad prádla	15,20
G-239	práčovňa	15,20
G-e1	lodžia	4,60
G-e2	lodžia	4,60
časť stavby internát, priestor kom...		
T-201	Schodisko	8,84
202	Chodba	93,11
203	Schodisko	11,86
časť stavby internát, priestor pre...		
204	sklad	8,25
244	práčovňa	24,58
245	chodba	7,48
246	wc	0,92
247	kúpeľňa	2,93
248	saňa	11,68
H-240	predsieň	4,14
H-241	wc	0,92
H-242	kúpeľňa	2,85
H-243	sklad prádla	15,20
H-e	lodžia	4,60
časť stavby prístavba, priestor		
249	Chodba	166,53
249	sklad	15,06
250	kabinet	35,22
251	kancelária	100,21
254	kancelária	88,79
255	kancelária	81,75
257	wc	6,48
258	wc	8,88
259	wc	8,79
260	sklad	14,15
261	kancelária	36,81
		562,60 m²
		1 155,89 m²

±0.000 = podlaha v spojovacej chodbe 1NP

Zodpovedný projektant: Ing. arch. Pavol Škornár (SKA 1496 AA)

VYPRACOVALI: Ing. Daniel Kolesár, Ing. David Feljegl, Ing. Martina Corbá

HP: Ing. Daniel Kolesár

NÁZOV: Rekonštrukcia internátu

STAVBY: STAVEBNÍK: Stredná odborná škola polytechnická Jana Antonína Bařu, Šteřániková 39., 059 21 Svit

OKRES: Poprad

KAT. ÚZEMIE: Svit

OBŠAH: Pádorys - 2.NP - skutkový stav a búracie práce

ČÍSLO ZÁKAZKY: 2024_10

ČASŤ: ss/bp skutkový stav + búracie práce

STUPEŇ PD: DSPRS

DATUM: 14. 4. 2025

MIERKA: 1:100

ČÍSLO VYKR: ss/bp.2

Ing. arch. Pavol Škornár

PS ARCH S.R.O.