


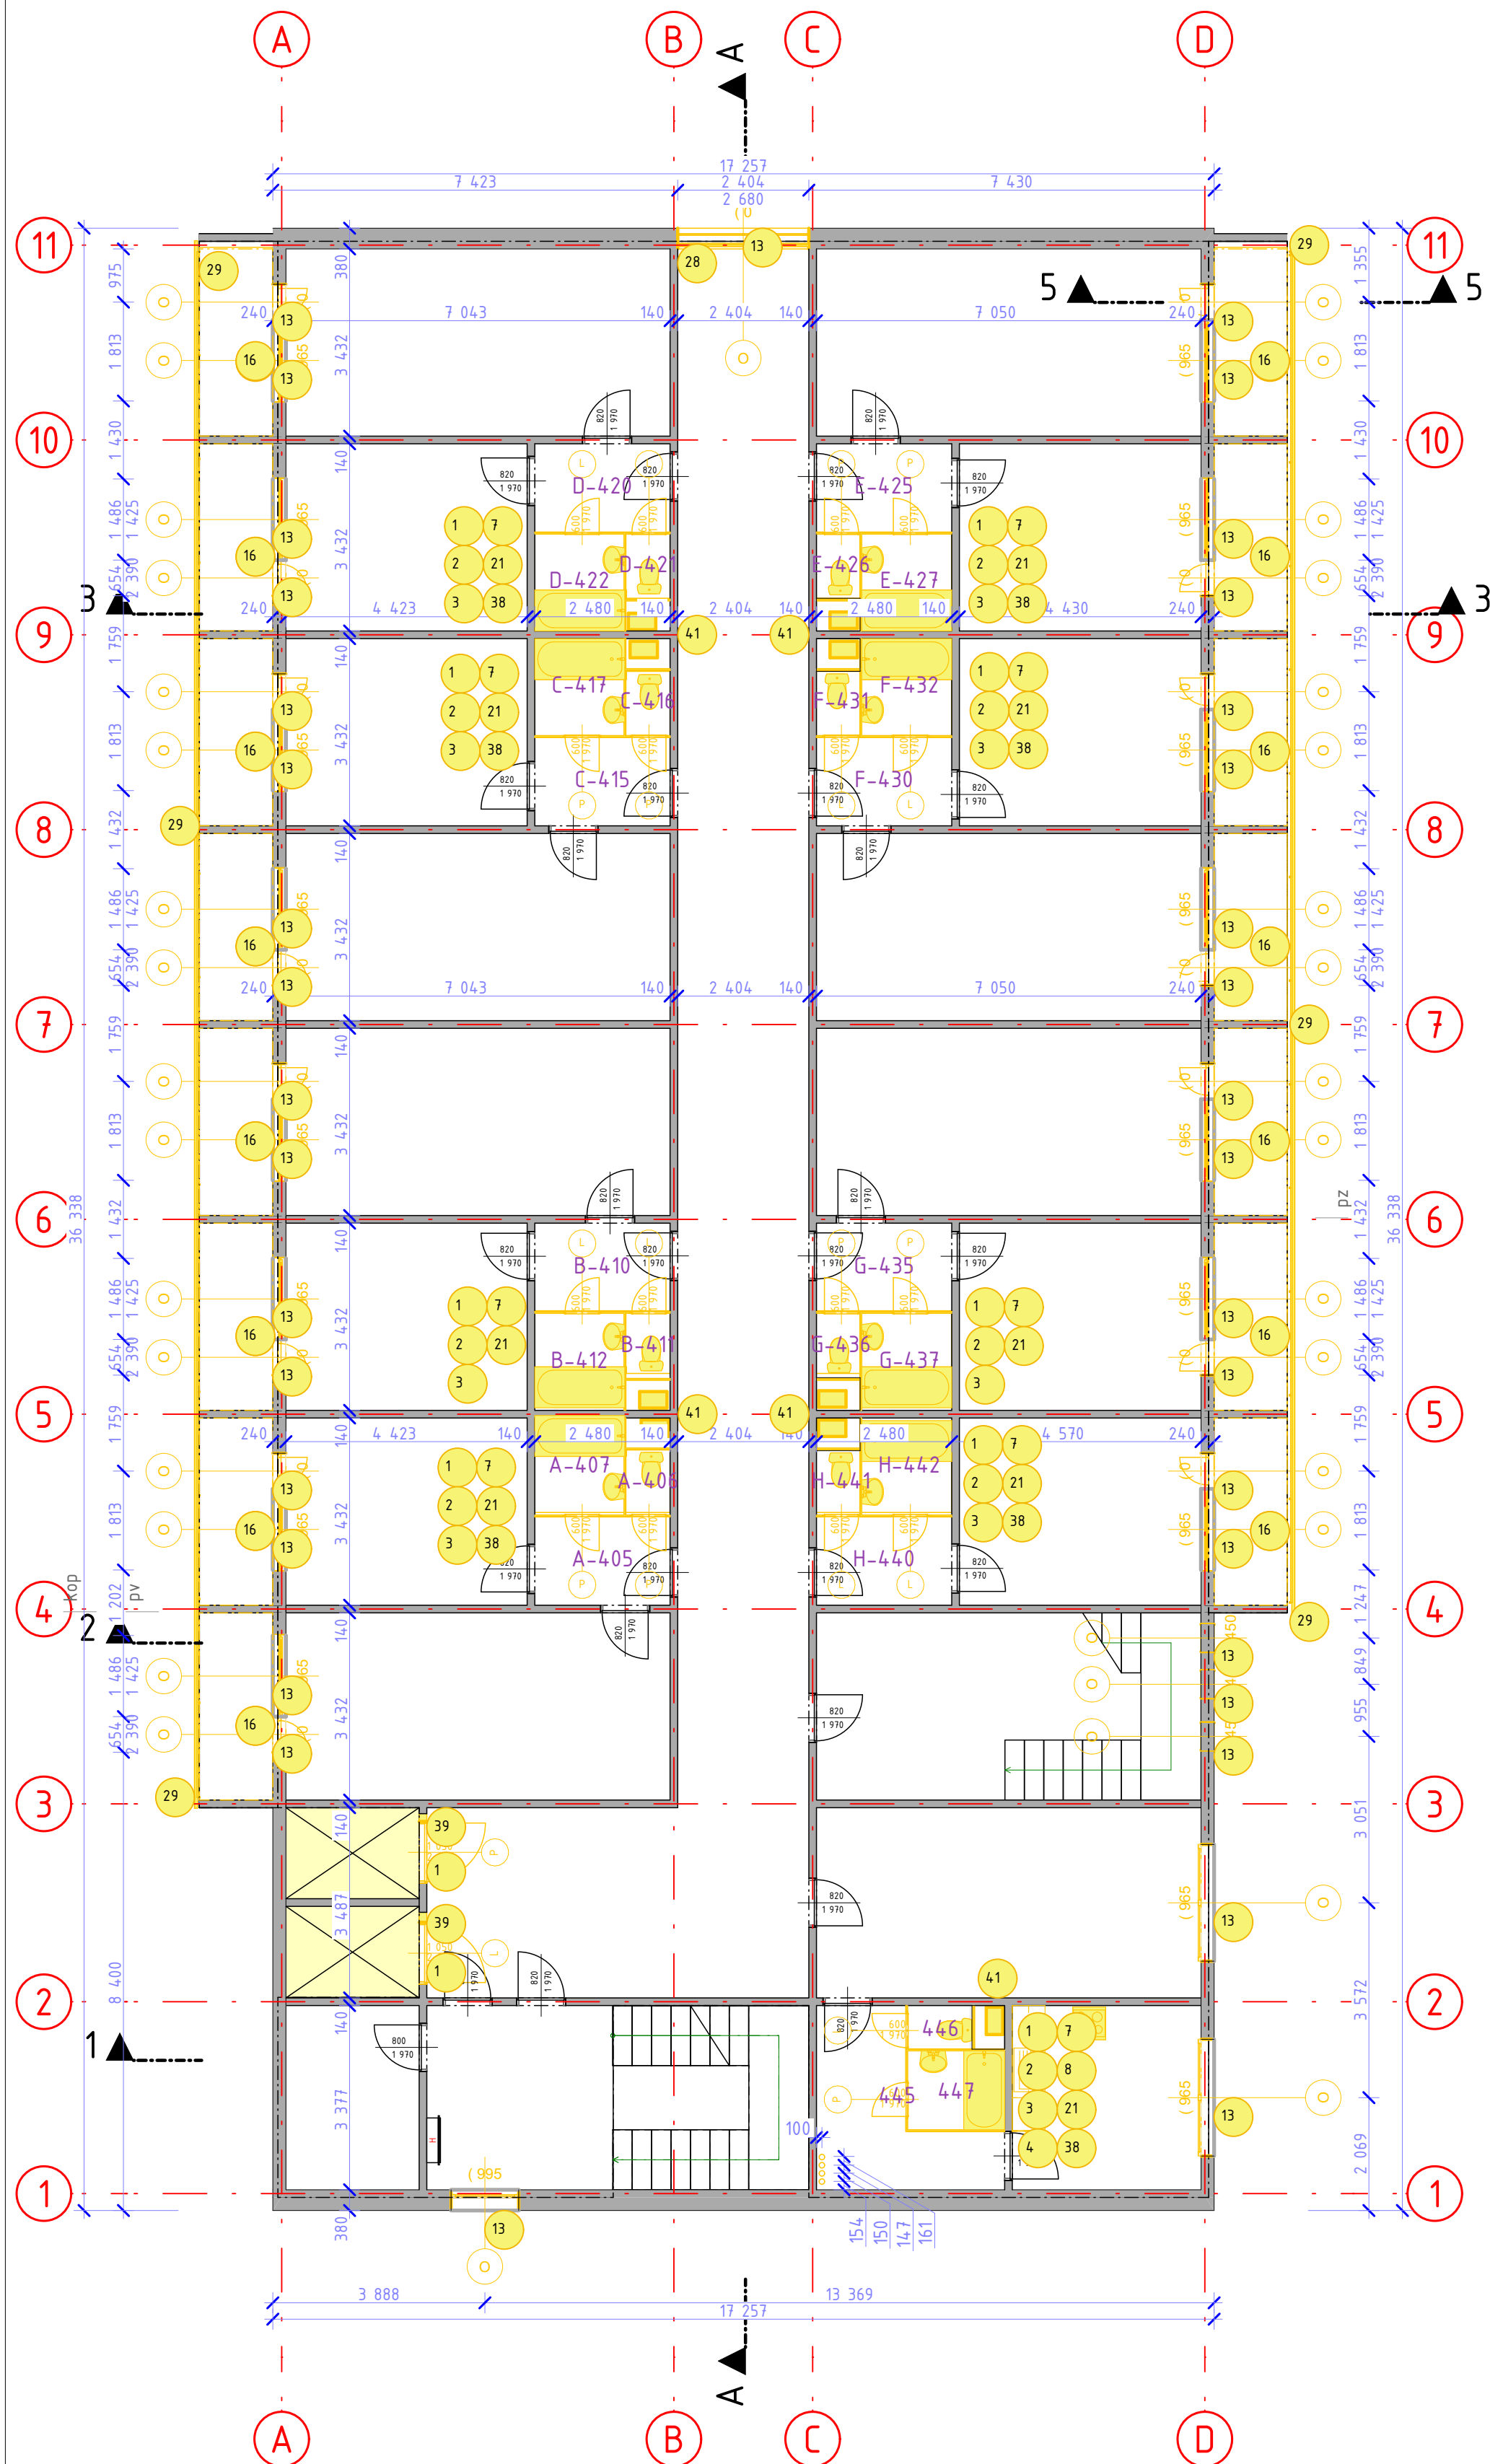

Legenda účelu miestnosti 04.NP - JS			
priestor	Č.	Názov miestnosti	Plocha (m2)
, interiér			
	401	Schodisko	9,84
	402	Chodba	93,11
	403	Schodisko	11,86
	404	sklad	8,27
	444	izba	24,58
	445	chodba	7,48
	446	wc	1,08
	447	kúpeľňa	2,40
	448	izba	11,68
			170,30 m²
bunka A, interiér			
	A-405	predsieň	4,03
	A-406	wc	0,98
	A-407	kúpeľňa	2,91
	A-408	izba	15,91
	A-409	izba	24,90
			48,72 m²
bunka B, interiér			
	B-410	predsieň	7,93
	B-411	wc	0,98
	B-412	kúpeľňa	2,91
	B-413	izba	15,91
	B-414	izba	24,90
			52,63 m²
bunka C, interiér			
	C-415	predsieň	4,03
	C-416	wc	0,98
	C-417	kúpeľňa	2,91
	C-418	izba	15,91
	C-419	izba	24,90
			48,72 m²
bunka D, interiér			
	D-420	predsieň	4,03
	D-421	wc	0,98
	D-422	kúpeľňa	2,91
	D-423	izba	15,91
	D-424	izba	24,90
			48,72 m²
bunka E, interiér			
	E-425	predsieň	4,03
	E-426	wc	1,08
	E-427	kúpeľňa	2,76
	E-428	izba	24,90
	E-429	izba	15,91
			48,67 m²
bunka F, interiér			
	F-430	predsieň	4,03
	F-431	wc	1,08
	F-432	kúpeľňa	2,76
	F-433	izba	15,91
	F-434	izba	24,90
			48,67 m²
bunka G, interiér			
	G-435	predsieň	7,93
	G-436	wc	1,08
	G-437	kúpeľňa	2,76
	G-438	izba	24,90
	G-439	izba	15,91
			52,58 m²
bunka H, interiér			
	H-440	predsieň	4,03
	H-441	wc	1,08
	H-442	kúpeľňa	2,76
	H-443	izba	15,91
			23,77 m²
			542,78 m²

Bs Legenda všetkých búraných prvkov	
b	b popis
1	vybúranie dveri vrátane zárubne
2	demontáž keramickej umývadla vrátane potrubia, armatúr
3	demontáž plexovej smaltovanej vane vrátane potrubia, armatúr
4	demontáž kuchynskej linky, skrinky, nerezový drez, chladnička
5	demontáž dažďového zvodu
6	demontáž dažďového zvodu
7	demontáž keramickej WC vrátane potrubia, armatúr
8	demontáž elektrického sporáka
9	demontáž dažďového žľabu
10	demontáž ocelového rebrika
11	demontáž komína
12	rozobratie tepelnej izolácie
13	vybúranie okna
14	vybúranie plastového okna
15	vybúranie plastového okna
16	vybúranie podlahy balkónov z betónovej dlažby terazzo (po panel)
17	odstránenie strešného plášťa, všetko okrem krovu
18	odstránenie strešného plášťa - asfaltový strešný šindel, drevený záklop
19	odstránenie strechy nad spojovacou
20	demontáž strešného okna
21	odstránenie umakartového jadra
22	opiekovanie ocelových stĺpov
23	osekanie keramickej obkladu sokla
24	príprava podkladu, čistenie vysokotlakovým čističom
25	vybúranie dveri vrátane zárubne
26	vybúranie štítovej steny
27	vybúranie časti schodov podľa kót vo výkrese
28	demontáž dreveného zabradlia
29	odstránenie ocelového zabradlia balkonov v celom rozsahu
30	vybúranie štítovej steny z dreva
31	odstránenie atiky
32	vybúranie štítovej steny
33	vybúranie strešného plášťa; obsahuje asfaltovú lepenku a drevené plné debnenie
34	odstránenie ocelej mrieže z okien
35	odstránenie okapového chodníka z betónovej dlažby
36	odrezanie atikového panela
37	vybúranie obvodovej "striešky" nad atikou
38	odstránenie PVC krytiny v jadrách a zadveri
39	rozšírenie otvoru v ocelobetónovej panely pre dvere výtahu
40	demontáž výtahu v celom rozsahu vrátane strojevne
41	demontáž rozvodov stupačky - vzduchotechnika, vodovod (po kotelni), elektroinštalácie
42	odstránenie pôvodného krovu z priehradového väzníka zo stavebného hraneého reziva
43	vŕtanie dier d100
44	vybúranie podlahy (vyrezanie hrany)

±0,000 = podlaha v spojovacej chodbe 1.NP

Zodpovedný projektant: Ing. arch. Pavol Škombár (SKA 1496 AA)	VYPRACOVALI: Ing. Daniel Kolesár, Ing. Dávid Fellegi, Ing. Martina Corbová	HIP: Ing. Daniel Kolesár	P.S. ARCH SRO architektúra + poradenstvo	
NÁZOV STAVBY: Rekonštrukcia internátu			ČÍSLO ZÁKAZKY: 2024_10	ČASŤ: ss/bp skutkový stav + buracie práce
STAVEBNÍK: Stredná odborná škola polytechnická Jana Antonína Baťu, Štefániková 39, , 059 21 Svit			STUPEŇ PD: DSPRS	
OKRES: Poprad	OBEČ: Svit	PARC. ČÍSLO: 12/7, 12/32, 12/39	DÁTUM: 14. 4. 2025	
KAT. ÚZEMIE: Svit	FORMÁT: 420x594 mm		MIERKA: 1:100	
OBSAH:	Pôdorys - 4.NP - skutkový stav a búracie práce			ČÍSLO VYKRU: ss/bp.4

