


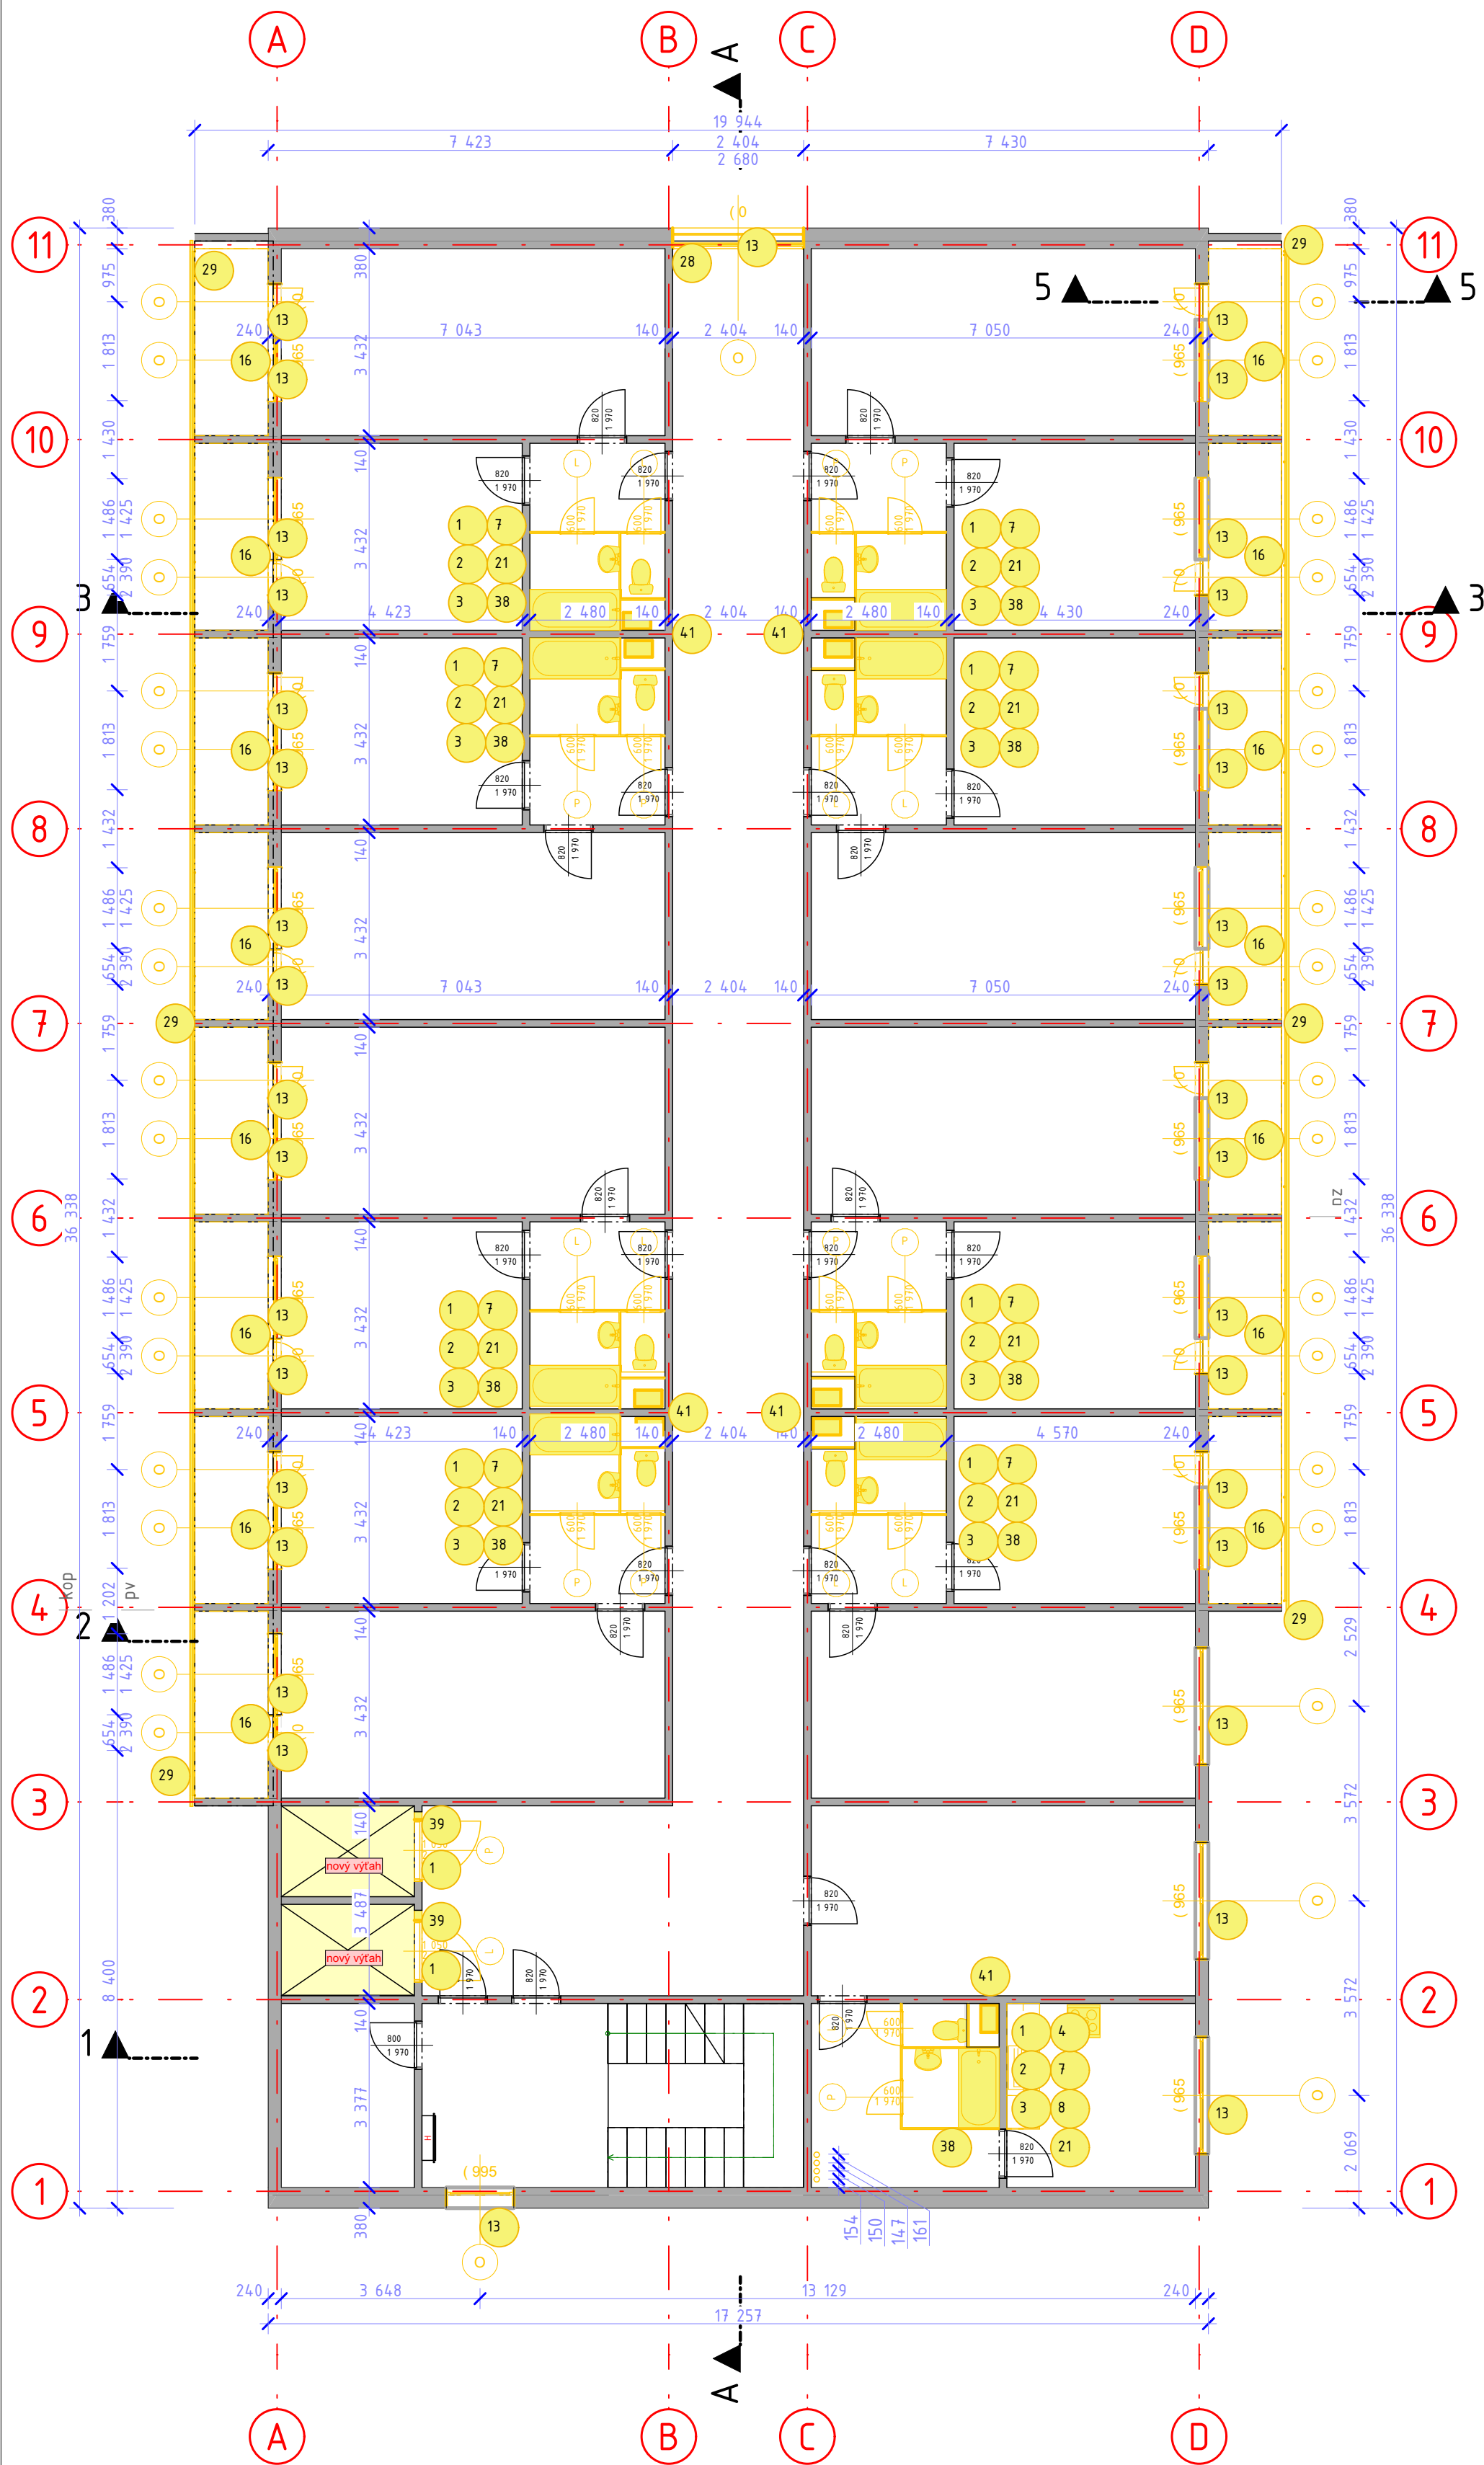

Legenda účelu miestnosti 05.NP – JS			
priestor	Č.	Názov miestnosti	Plocha (m2)
, interiér			
	501	Schodisko	9,84
	502	Chodba	93,11
	504	sklad	8,27
	544	izba	24,58
	545	chodba	7,48
	546	wc	1,08
	547	kúpeľňa	2,40
	548	izba	11,68
			158,45 m ²
bunka A, interiér			
	A-505	predsieň	4,03
	A-506	wc	0,98
	A-507	kúpeľňa	2,91
	A-508	izba	15,91
	A-509	izba	24,90
			48,72 m ²
bunka B, interiér			
	b-510	predsieň	4,03
	b-511	wc	0,98
	b-512	kúpeľňa	2,91
	b-513	izba	15,91
	b-514	izba	24,90
	B-210	predsieň	3,91
			52,63 m ²
bunka C, interiér			
	C-515	predsieň	4,03
	C-516	wc	0,98
	C-517	kúpeľňa	2,91
	C-518	izba	15,91
	C-519	izba	24,90
			48,72 m ²
bunka D, interiér			
	D-520	predsieň	4,03
	D-521	wc	0,98
	D-522	kúpeľňa	2,91
	D-523	izba	15,91
	D-524	izba	24,90
			48,72 m ²
bunka E, interiér			
	E-525	predsieň	4,03
	E-526	wc	1,08
	E-527	kúpeľňa	2,76
	E-528	izba	24,90
	E-529	izba	15,91
			48,67 m ²
bunka F, interiér			
	F-530	predsieň	4,03
	F-531	wc	1,08
	F-532	kúpeľňa	2,76
	F-533	izba	15,91
	F-534	izba	24,90
			48,67 m ²
bunka G, interiér			
	G-535	predsieň	7,93
	G-536	wc	1,08
	G-537	kúpeľňa	2,76
	G-538	izba	24,90
	G-539	izba	15,91
			52,58 m ²
bunka H, interiér			
	H-503	Izba	24,19
	H-540	predsieň	4,03
	H-541	wc	1,08
	H-542	kúpeľňa	2,76
	H-543	izba	15,91
			47,96 m ²
			555,11 m ²

Bs Legenda všetkých búraných prvkov	
b	b popis
1	vybúranie dveri vrátane zárubne
2	demontáž keramického umývadla vrátane potrubia, armatúr
3	demontáž plexovej smaltovanej vane vrátane potrubia, armatúr
4	demontáž kuchynskej linky, skrinky, nerezový drez, chladnička
5	demontáž dažďového zvodu
6	demontáž dažďového zvodu
7	demontáž keramického WC vrátane potrubia, armatúr
8	demontáž elektrického sporáka
9	demontáž dažďového žľabu
10	demontáž ocelového rebrika
11	demontáž komína
12	rozobratie tepelnej izolácie
13	vybúranie okna
14	vybúranie plastového okna
15	vybúranie plastového okna
16	vybúranie podlahy balkónov z betónovej dlažby terazzo (po panel)
17	odstránenie strešného plášťa, všetko okrem krovu
18	odstránenie strešného plášťa - asfaltový strešný šindel, drevený záklop
19	odstránenie strechy nad spojovackou
20	demontáž strešného okna
21	odstránenie umakartového jadra
22	opieskovanie ocelových stĺpov
23	osekanie keramického obkladu sokla
24	príprava podkladu, čistenie vysokotlakovým čističom
25	vybúranie dveri vrátane zárubne
26	vybúranie štítovej steny
27	vybúranie časti schodov podľa kôt vo výkrese
28	demontáž dreveného zabradlia
29	odstránenie ocelového zabradlia balkónov v celom rozsahu
30	vybúranie štítovej steny z dreva
31	odstránenie atiky
32	vybúranie štítovej steny
33	vybúranie strešného plášťa; obsahuje asfaltový lepenku a drevené plné debnenie
34	odstránenie ocelevej mreže z okien
35	odstránenie okapového chodníka z betónovej dlažby
36	odrezanie atikového panela
37	vybúranie obvodovej "striešky" nad atikou
38	odstránenie PVC krytiny v jadrách a zadveri
39	rozšírenie otvoru v ocelobetónovom paneli pre dvere výtahu
40	demontáž výtahu v celom rozsahu vrátane strojevne
41	demontáž rozvodov stupačky - vzduchotechnika, vodovod (po kotoľňu), elektroinštalácie
42	odstránenie pôvodného krovu z priehradového väzníka zo stavebného hraneého reziva
43	vrtanie dier d100
44	vybúranie podlahy (vyrezanie hrany)

±0,000 = podlaha v spojovacej chodbe 1.NP

Zodpovedný projektant:
Ing. arch. Pavol Škombár
(SKA 1496 AA)

VYPRACOVALI:

Ing. Daniel Kolesár,
Ing. Dávid Fellegi,
Ing. Martina Corbová

HIP:
Ing. Daniel Kolesár

NÁZOV
STAVBY:

Rekonštrukcia internátu

ČÍSLO ZÁKAZKY:
2024_10

ČASŤ:
ss/bp skutkový stav +
buracie práce

STAVEBNÍK:
Stredná odborná škola polytechnická Jana Antonína Baťu, Štefániková 39, , 059 21 Svit

STUPEŇ PD:
DSPRS

OKRES:
Poprad

OBEČ:
Svit

PARC. ČÍSL.:
12/7, 12/32, 12/39

DÁTUM:
14. 4. 2025

KAT. ÚZEMIE:
Svit

FORMÁT:
420x594 mm

MIERKA:
1:100

ČÍSL. VYKR:
ss/bp.5

OBSAH:
Pôdorys - 5.NP až 11.NP - skutkový stav a búracie práce

Ing. arch. Pavol ŠKOMBÁR
autORIZOVANÝ ARCHITEKT

14.4.2025

SS

P.S. ARCH

architektúra + poradenstvo

SS