


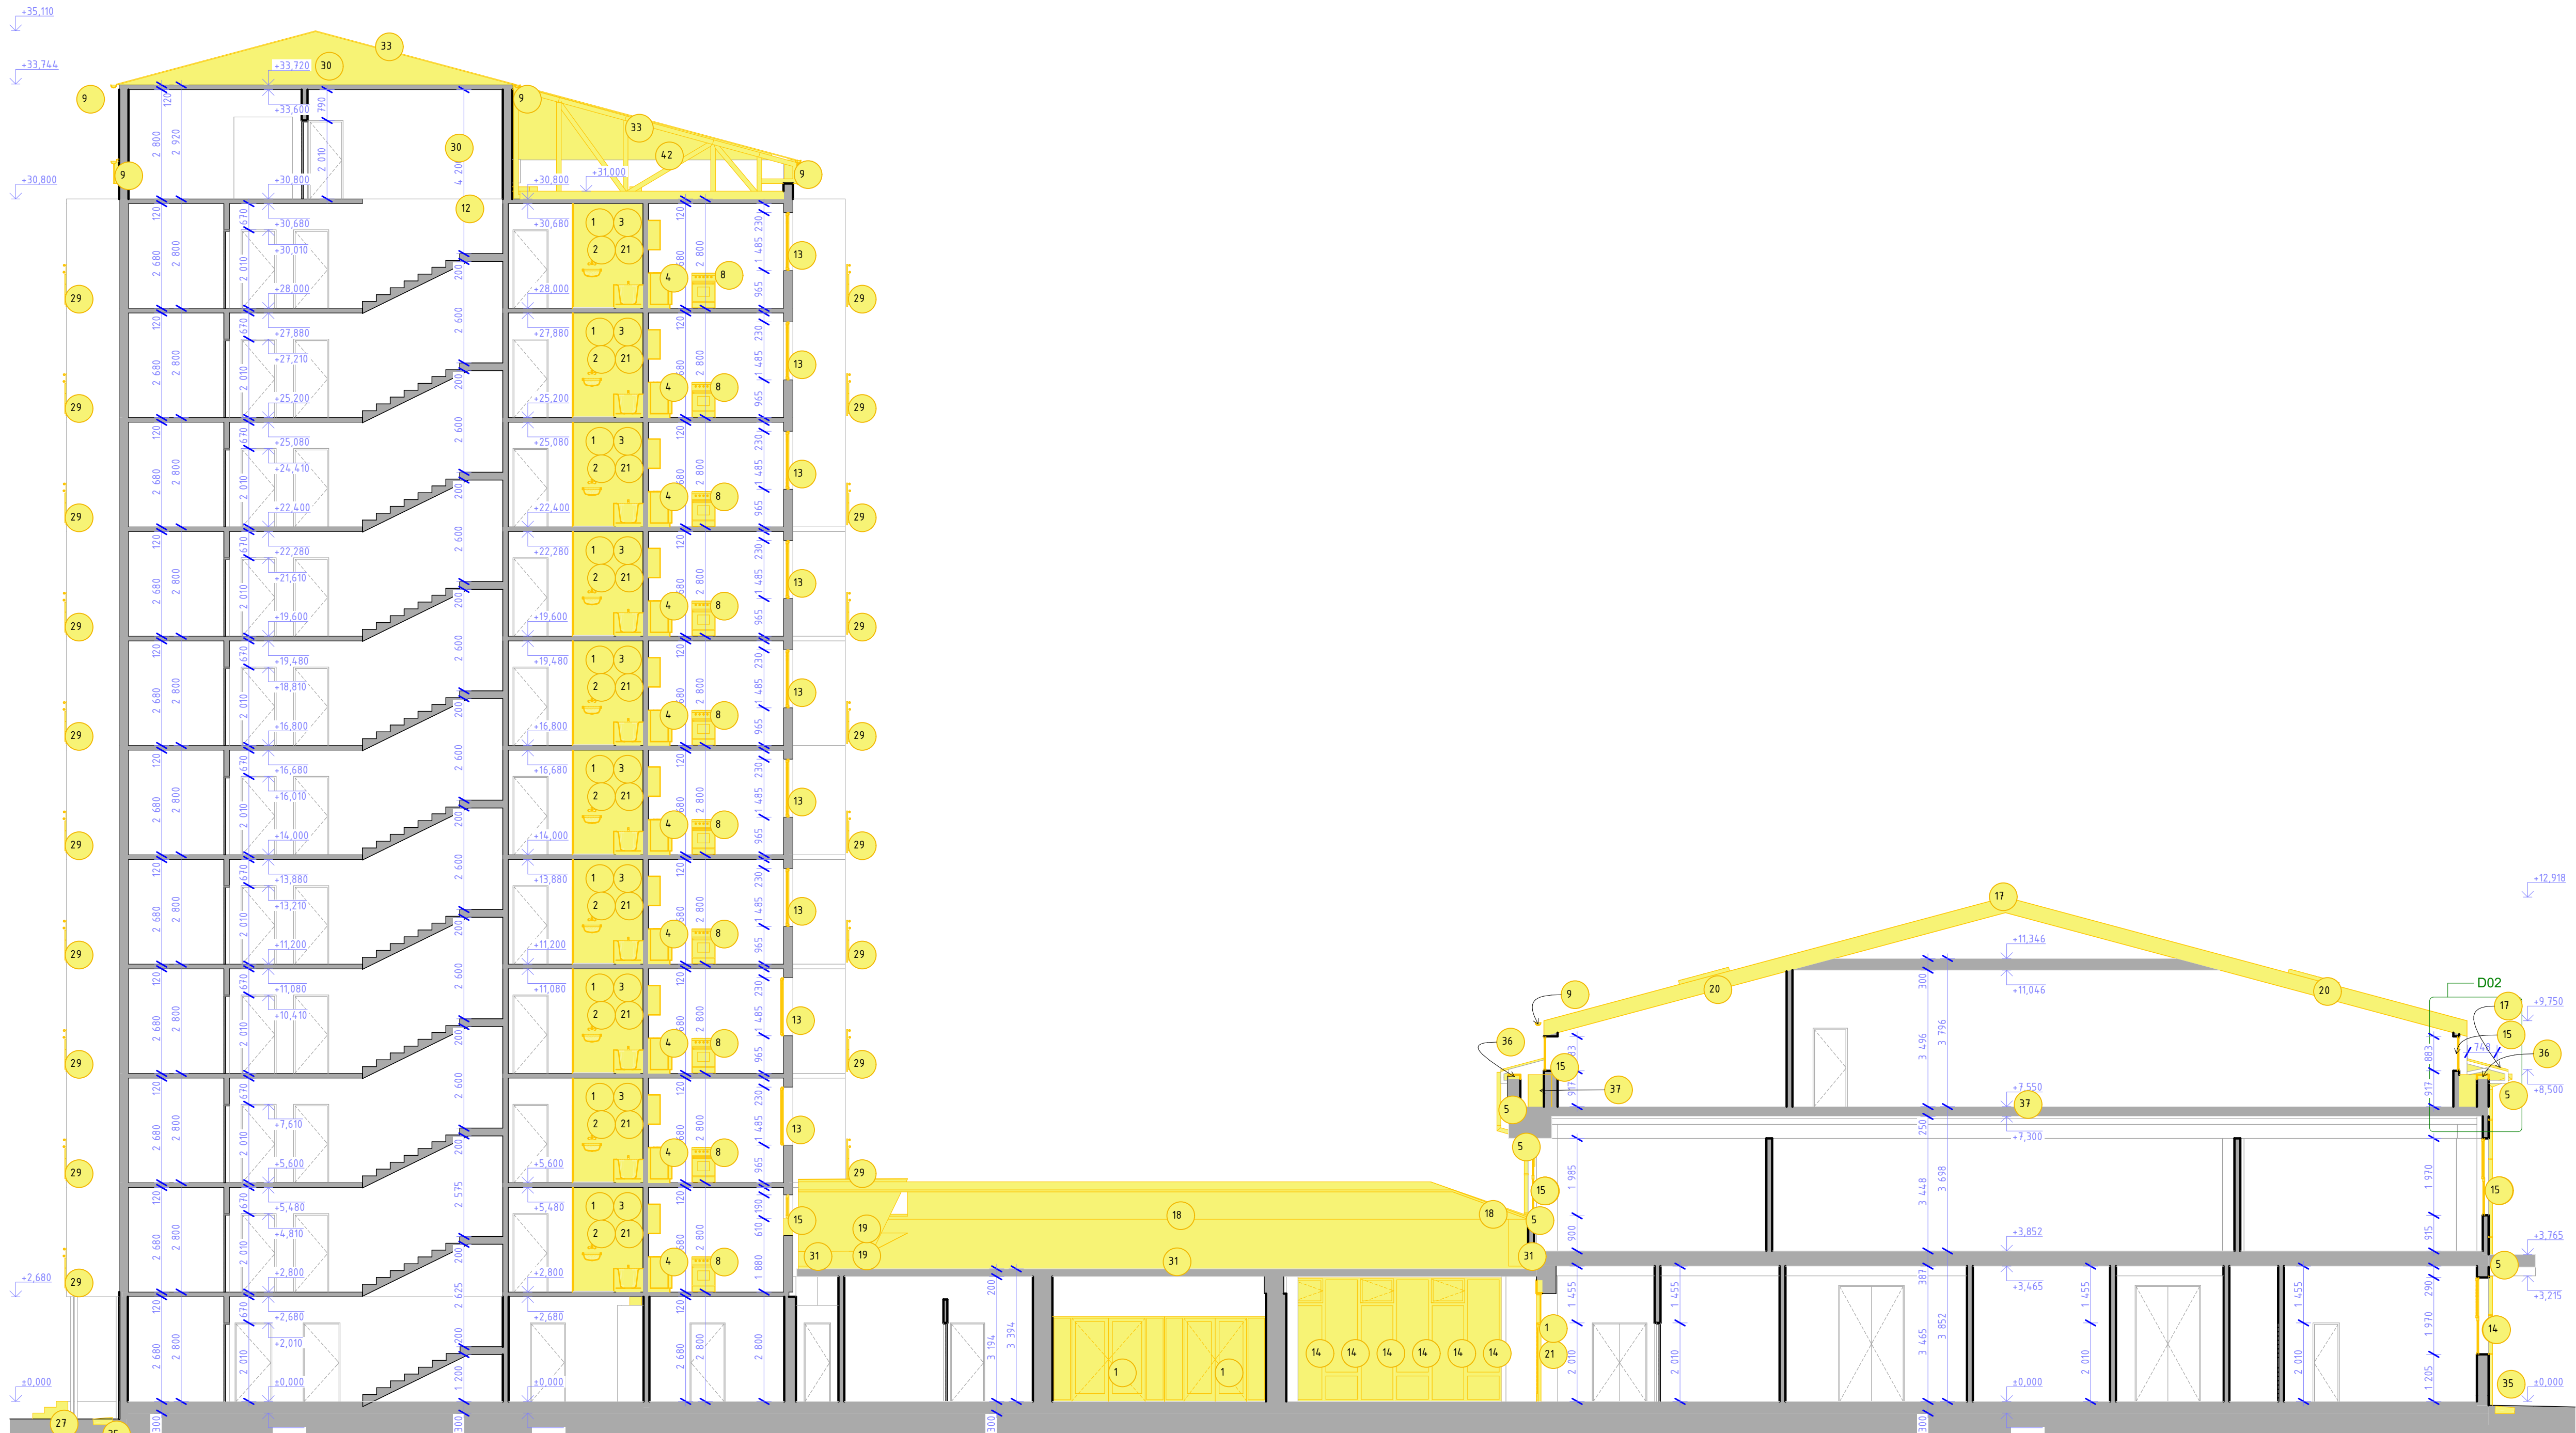

- Bs Legenda všetkých búracích prvkov
b popis
- 1 vyburanie dveri vrátane zárubne
 - 2 demontáž keramickeho umyvadla vrátane potrubia, armatur
 - 3 demontáž plechovej smaltovanej vane vrátane potrubia, armatur
 - 4 demontáž kuchynskej linky, skrinky, nerezový drez, chladnička
 - 5 demontáž dažďového zvodnu
 - 6 demontáž dažďového zvodnu
 - 7 demontáž keramickeho WC vrátane potrubia, armatur
 - 8 demontáž elektrického sporáka
 - 9 demontáž dažďového žľabu
 - 10 demontáž oceľového rebríka
 - 11 demontáž komína
 - 12 rozobratie tepelnej izolácie
 - 13 vyburanie okna
 - 14 vyburanie plastového okna
 - 15 vyburanie plastového okna
 - 16 vyburanie podlahy balkónov z betónovej dlažby terazzo (po panel)
 - 17 odstránenie strešného plášťa, všetko okrem krovu
 - 18 odstránenie strešného plášťa - asfaltový strešný šindel, drevený základ
 - 19 odstránenie strechy nad spojovatkou
 - 20 demontáž strešného okna
 - 21 odstránenie umakartového jadra
 - 22 opieskovanie oceľových stĺpov
 - 23 osadenie keramickeho obkladu sokla
 - 24 príprava podkladu, čistenie vysokotlakovým čističom
 - 25 vyburanie dveri vrátane zárubne
 - 26 vyburanie štítovej steny
 - 27 vyburanie časti schodov podľa kot vo výkrese
 - 28 demontáž dreveného zábradlia
 - 29 odstránenie oceľového zábradlia balkónov v celom rozsahu
 - 30 vyburanie štítovej steny z dreva
 - 31 odstránenie atiky
 - 32 vyburanie štítovej steny
 - 33 vyburanie strešného plášťa; obsahuje asfaltovú lepenku a drevené plné debnenie
 - 34 odstránenie ocelej mriežy z okien
 - 35 odstránenie okapového chodníka z betónovej dlažby
 - 36 odrezanie atikového panela
 - 37 vyburanie obvodovej "striešky" nad atikou
 - 38 odstránenie PVC krytiny v jadrách a zádverí
 - 39 rozšírenie otvoru v ocelobetónovom paneli pre dvere výťahu
 - 40 demontáž výťahu v celom rozsahu vrátane stroje
 - 41 demontáž rozvodov stupačky - vzduchotechnika, vodovod (po kotolní), elektroinštalácie
 - 42 odstránenie pôvodného krovu z priehradového väznika zo stavebného
 - 43 vrtnie dier d100
 - 44 vyburanie podlahy (vyrezanie hrany)



1:100						
±0,000 = podlaha v spojovacej chodbe 1NP						
Zodpovedný projektant:		VYPRACOVALI:		HP:		
Ing. arch. Pavol Škombár (SKA 1496 AA)		Ing. Daniel Kolesár, Ing. Ľuboslav Fellegi, Ing. Martina Corbová		Ing. Daniel Kolesár		
NÁZOV STAVBY:		Rekonštrukcia internátu			ČÍSLO ZÁKAZKY: 2024_10	PS ARCH S.r.o. architektúra + poradenstvo EASŤ: ss/bp skutokový stav + buracie práce
STAVEBNÍK: Stredná odborná škola polytechnická Jana Antonína Baťa, Štefániková 39, 059 21 Svit					STUPEN PD: DSPRS	
OKRES: Poprad		OBEČ: Svit		PARC. ČÍSLO: 14. 4. 2025		
KAT. ÚZEMIE: Svit		FORMÁT: 841x550 mm		MIERKA: 1:100		
OBSAH:					ČÍSLO VYKR: 12/7, 12/32, 12/39	
Rez 1-1 - skutokový stav a búracie práce					ss/bp.8	