



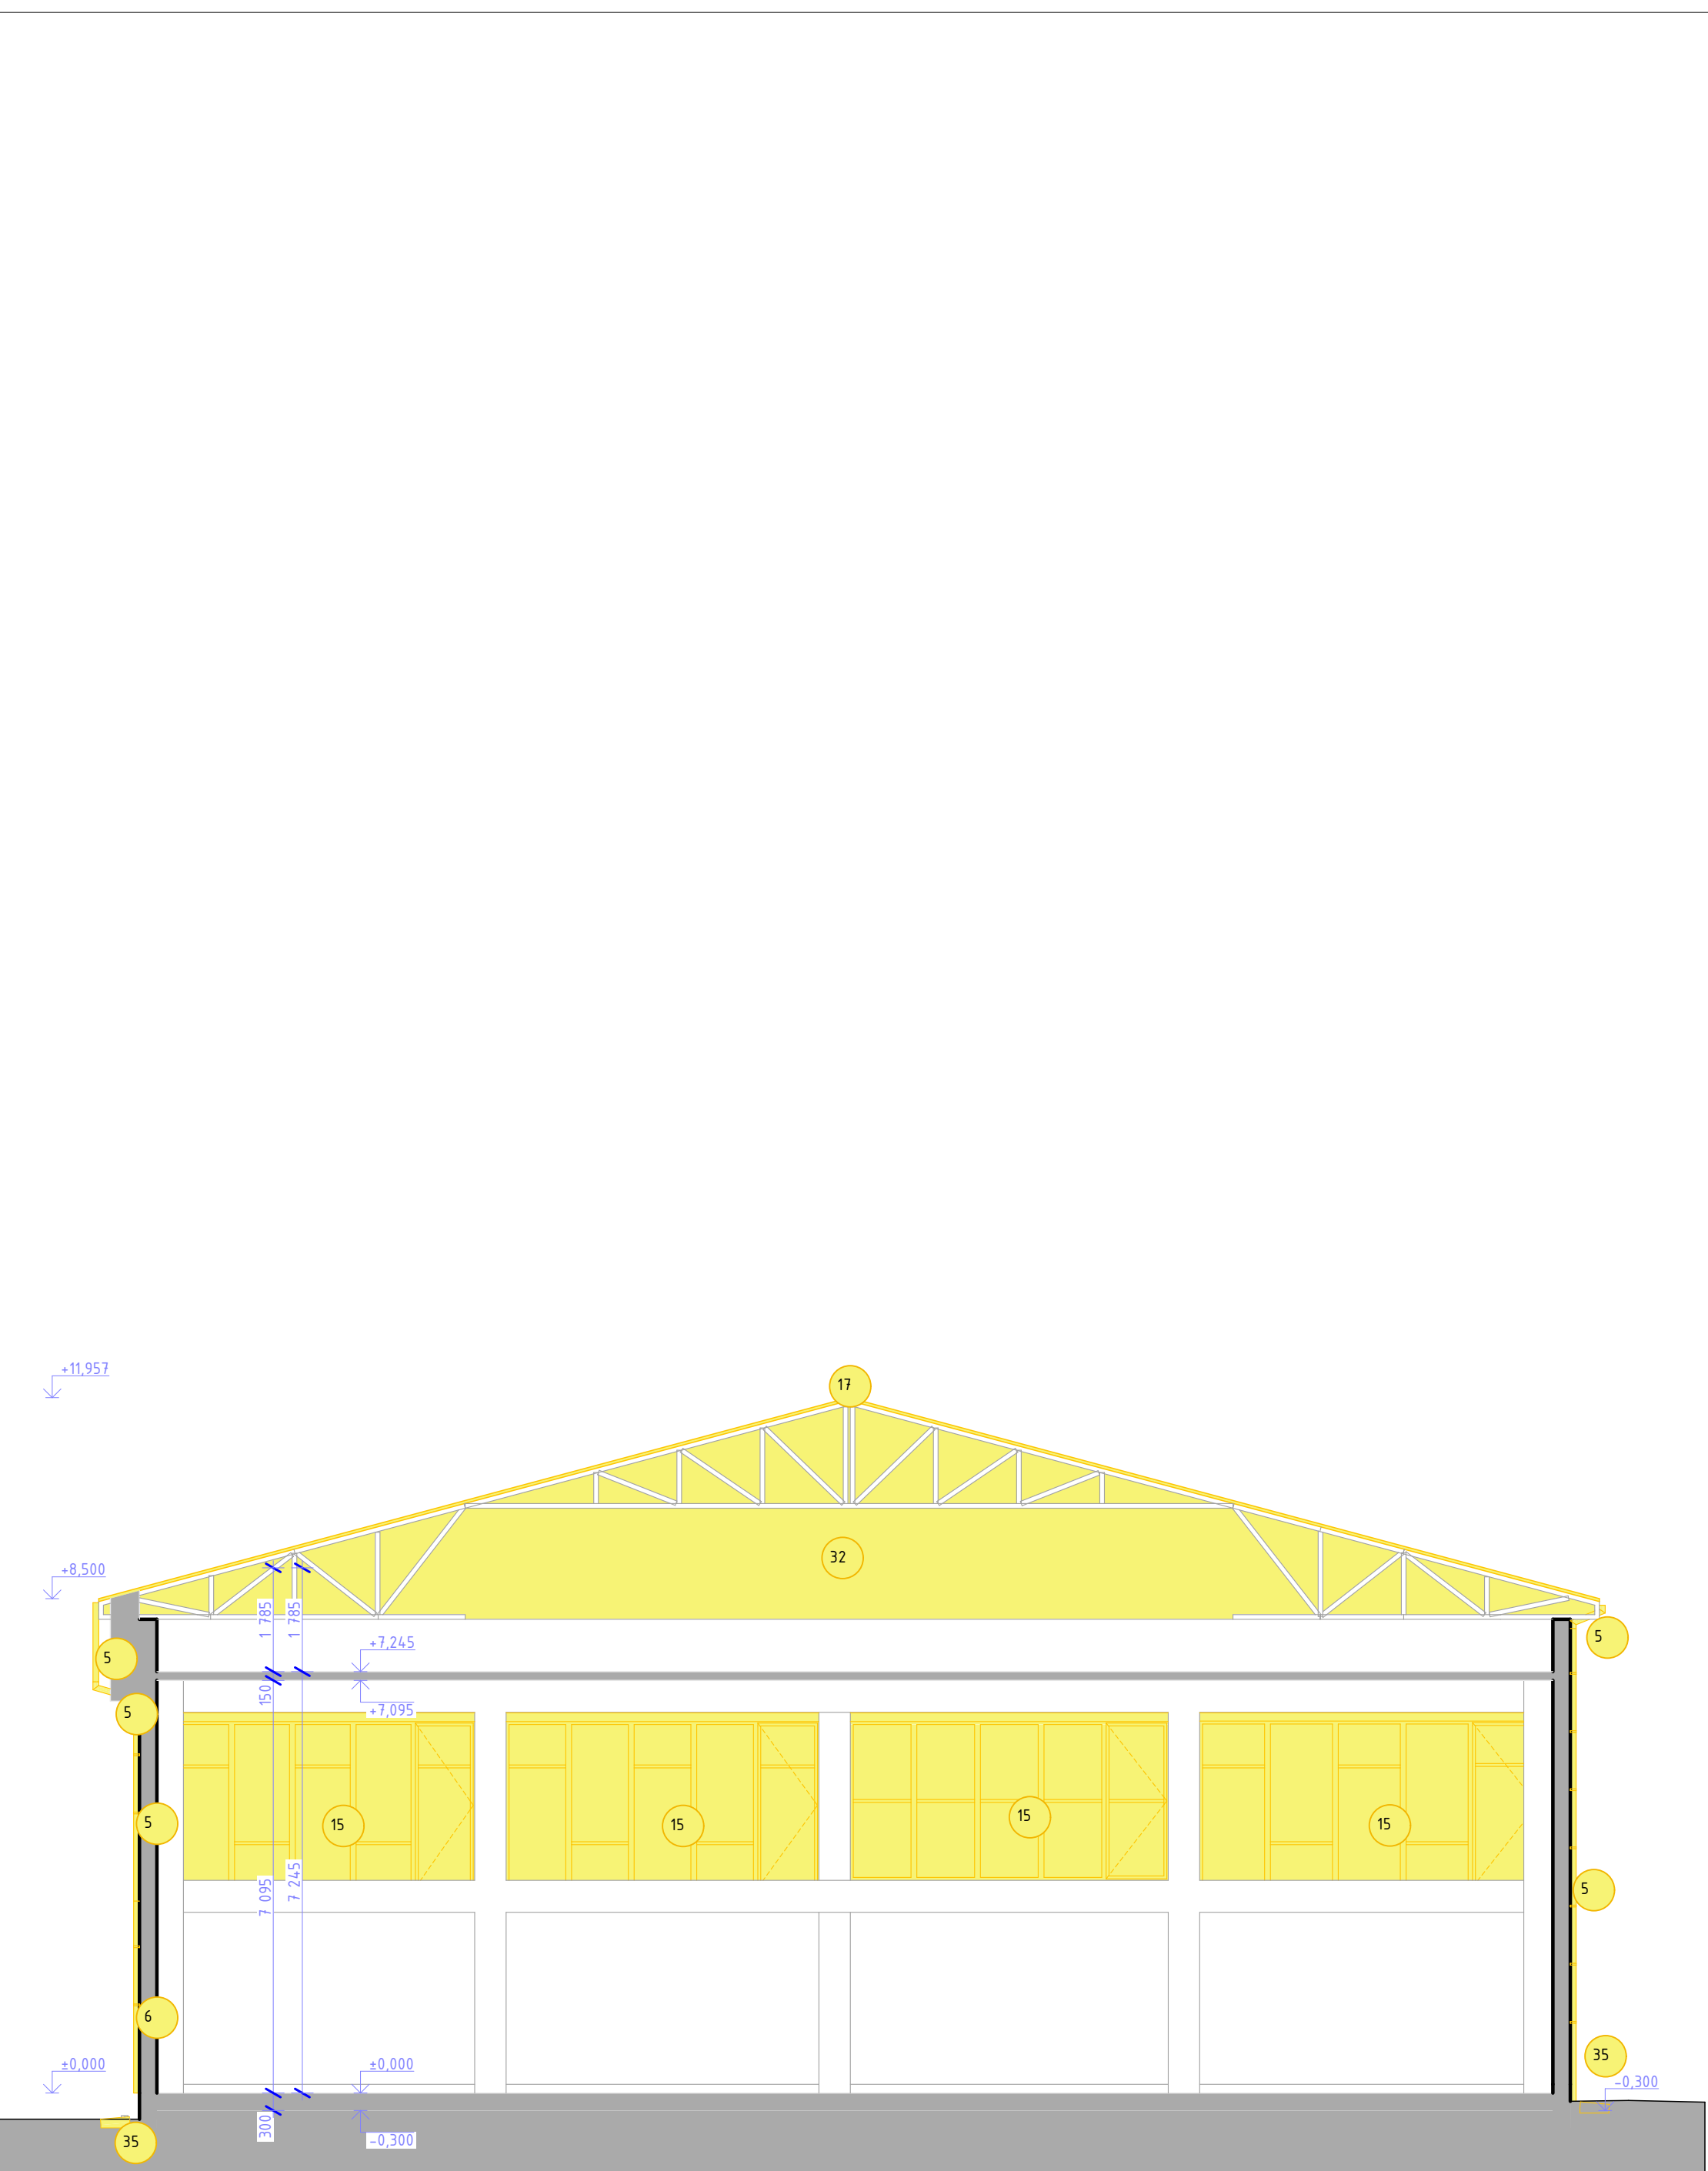

Bs Legenda všetkých búraných prvkov	
b	b popis
1	vybúranie dverí vrátane zárubne
2	demontáž keramického umývadla vrátane potrubia, armatúr
3	demontáž plechovej smaltovanej vane vrátane potrubia, armatúr
4	demontáž kuchynskej linky, skrinky, nerezový drez, chladnička
5	demontáž dažďového zvodu
6	demontáž dažďového zvodu
7	demontáž keramického WC vrátane potrubia, armatúr
8	demontáž elektrického sporáka
9	demontáž dažďového žľabu
10	demontáž oceleového rebrika
11	demontáž komína
12	rozobratie tepelnej izolácie
13	vybúranie okna
14	vybúranie plastového okna
15	vybúranie plastového okna
16	vybúranie podlahy balkónov z betónovej dlažby terazzo (po panel)
17	odstránenie strešného plášťa, všetko okrem krovu
18	odstránenie strešného plášťa - asfaltový strešný šindel, drevený záklop
19	odstránenie strechy nad spojovacou
20	demontáž strešného okna
21	odstránenie umakartového jadra
22	opískovanie oceleových stĺpov
23	osadenie keramického obkladu sokla
24	príprava podkladu, čistenie vysokotlakovým čističom
25	vybúranie dverí vrátane zárubne
26	vybúranie štítovej steny
27	vybúranie častí schodov podľa kót vo výkrese
28	demontáž dreveného zábradlia
29	odstránenie oceleového zábradlia balkónov v celom rozsahu
30	vybúranie štítovej steny z dreva
31	odstránenie atiky
32	vybúranie štítovej steny
33	vybúranie strešného plášťa; obsahuje asfaltový lepenku a drevené plné debnenie
34	odstránenie oceleovej mreže z okien
35	odstránenie okapového chodníka z betónovej dlažby
36	odrezanie atikového panela
37	vybúranie obvodovej "strieky" nad atikou
38	odstránenie PVC krytiny v jadrách a záďverí
39	rozšírenie otvoru v ocelebetónovom paneli pre dvere výtahu
40	demontáž výtahu v celom rozsahu vrátane strojevnice
41	demontáž rozvodov stupačky - vzduchotechnika, vodovod (po kotelni), elektroinštalácie
42	odstránenie pôvodného krovu z priehradového väzníka zo stavebného
43	vŕtanie diel D100
44	vybúranie podlahy (vyrezanie hrany)

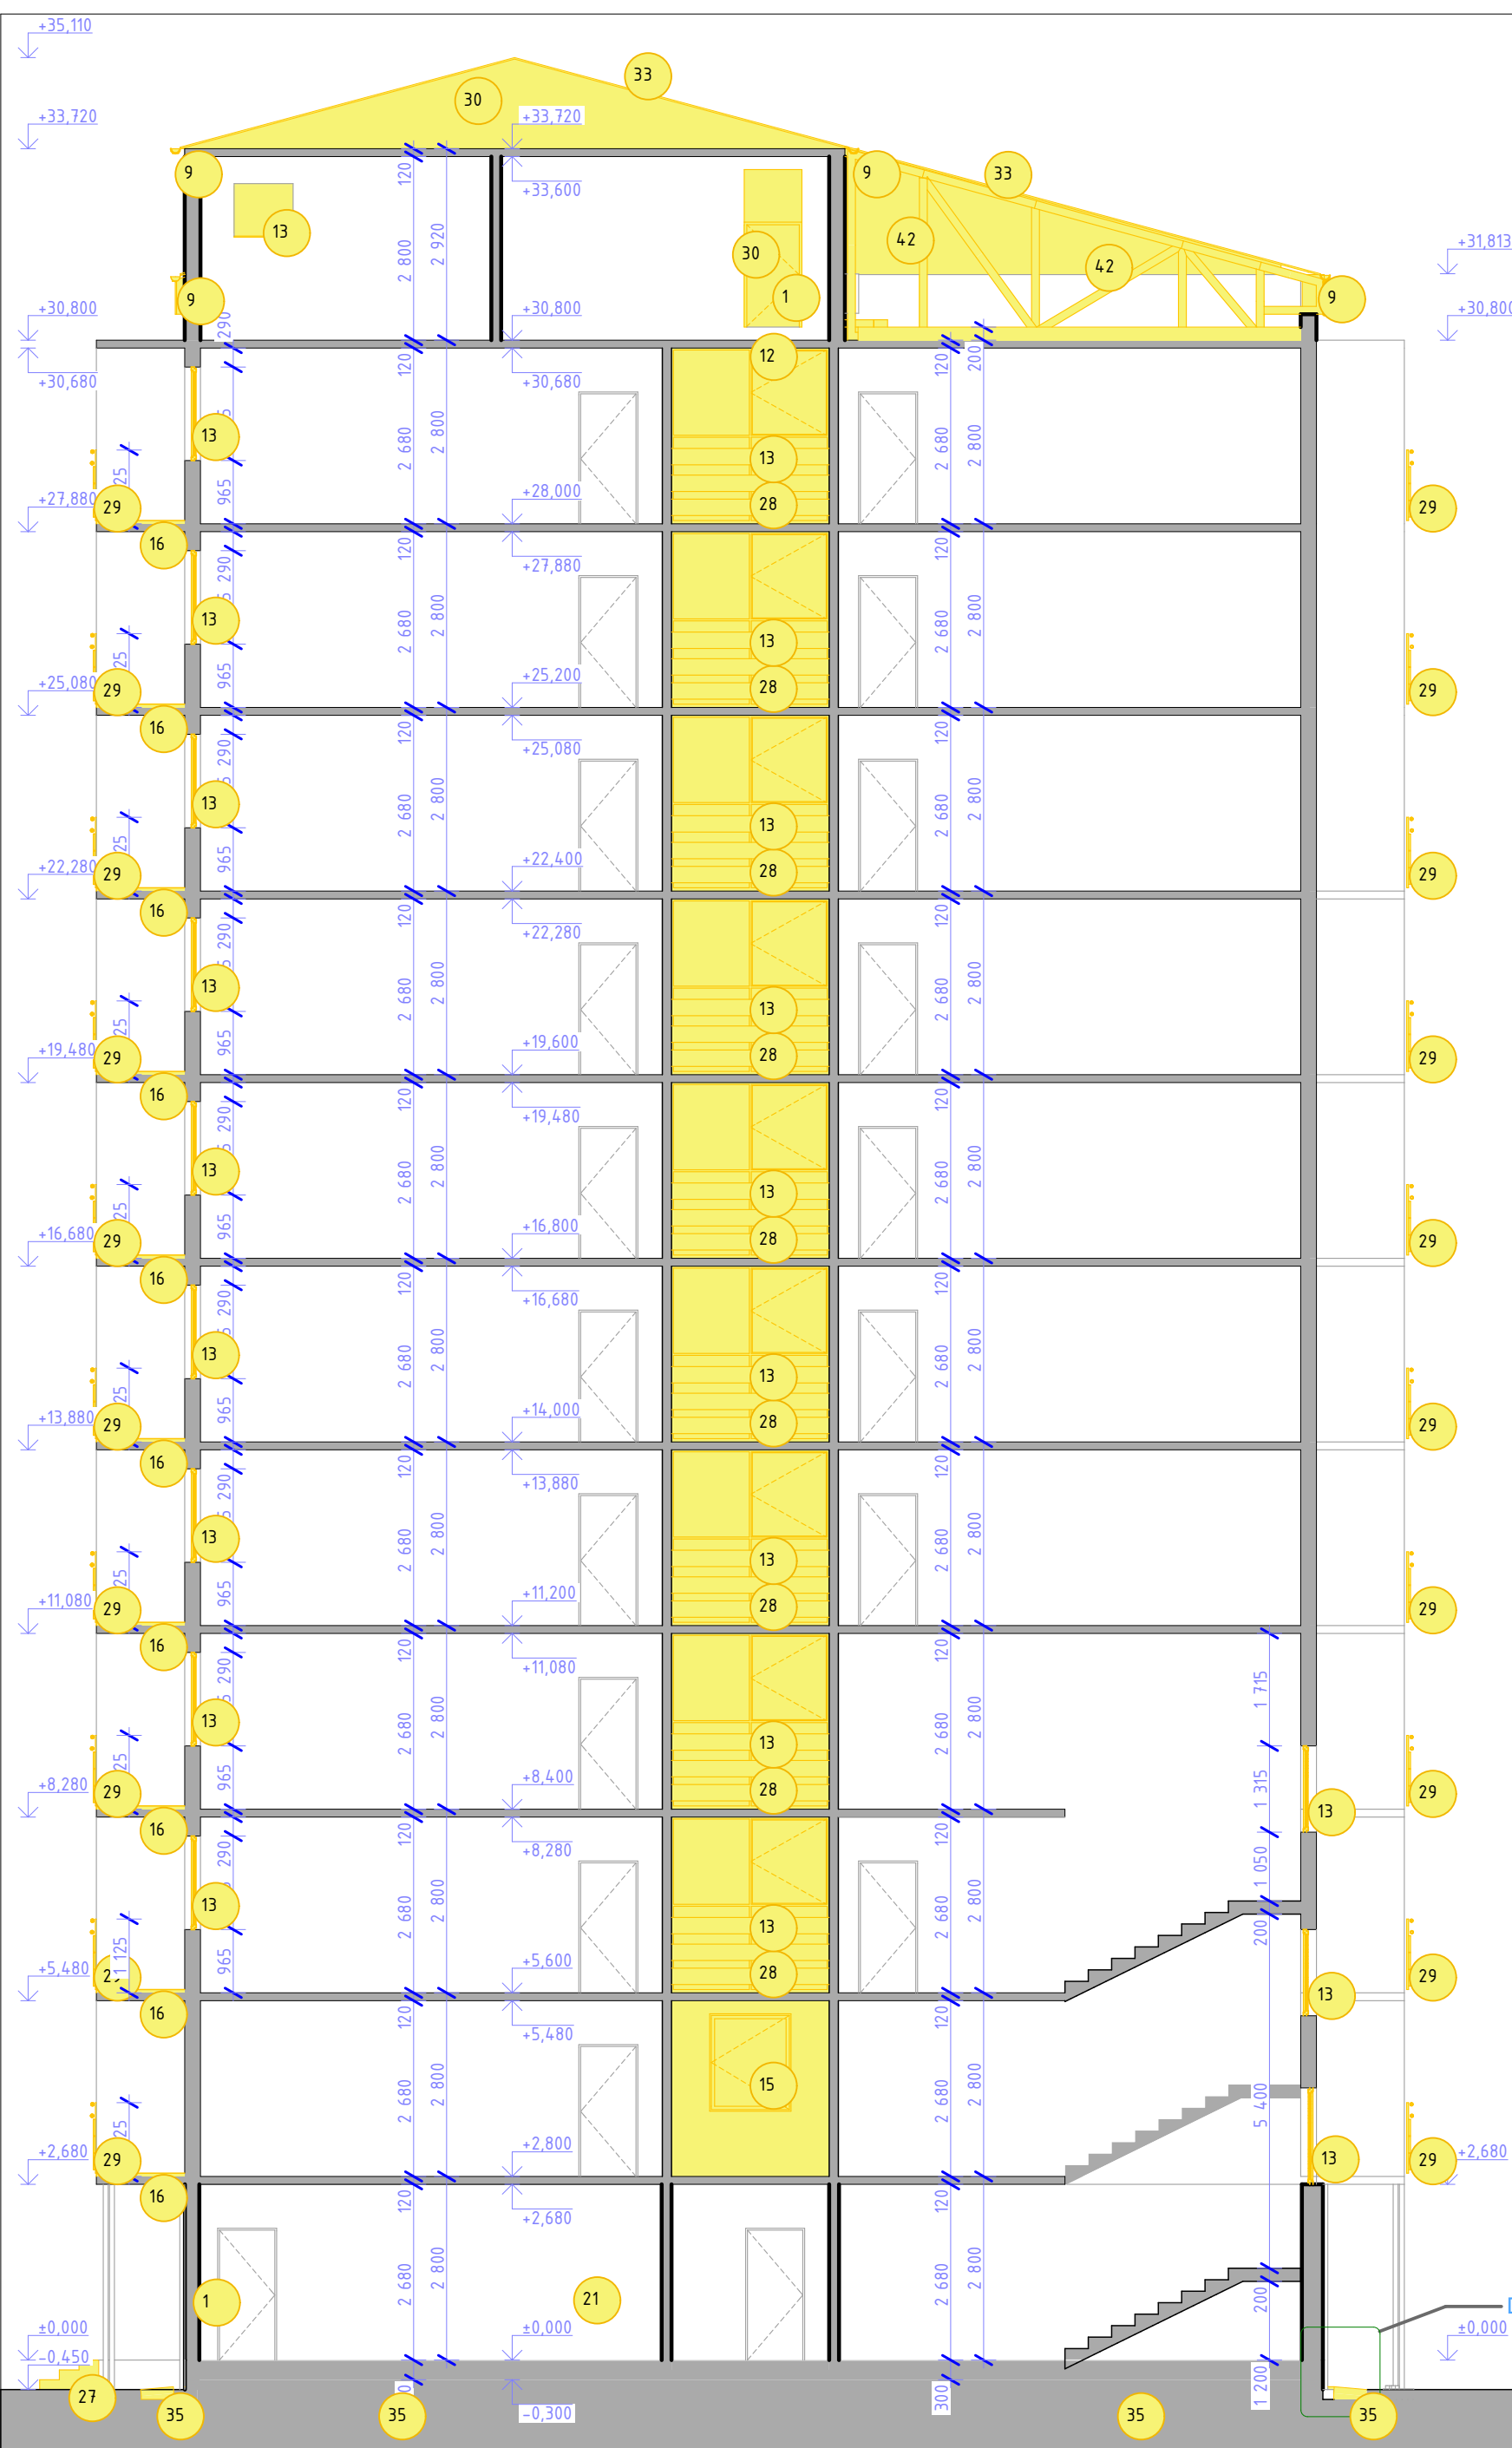

±0,000 = podlaha v spojovacej chodbe 1NP		VYPRACOVALI		Ing. Daniel Kolesár, Ing. Ľuboslav Fellegi, Ing. Martina Corbová		HP: Ing. Daniel Kolesár		architektúra + poradenstvo	
Zodpovedný projektant: Ing. arch. Pavol Škombár (SKA 1496 AA)		NÁZOV STAVBY: Rekonštrukcia internátu		ČÍSLO ZÁKAZKY: 2024_10		ČASŤ: ss/bp skutočný stav + buracie práce		STUPEN PD: DOPRS	
STAVEBNÍK: Stredná odborná škola polytechnická Jana Antonína Baľu, Štefániková 39, 059 21 Svit		OKRES: Poprad		OBEC: Svit		PARC. ČÍSLO: 12/7, 12/32, 12/39		DÁTUM: 14. 4. 2025	
KAT. ÚZEMIE: Svit		FORMÁT: 841x550 mm		OBSAH: Rez 2-2 - skutočný stav a búracie práce		MIERKA: 1:100		ČÍSLO VYKR: ss/bp.9	