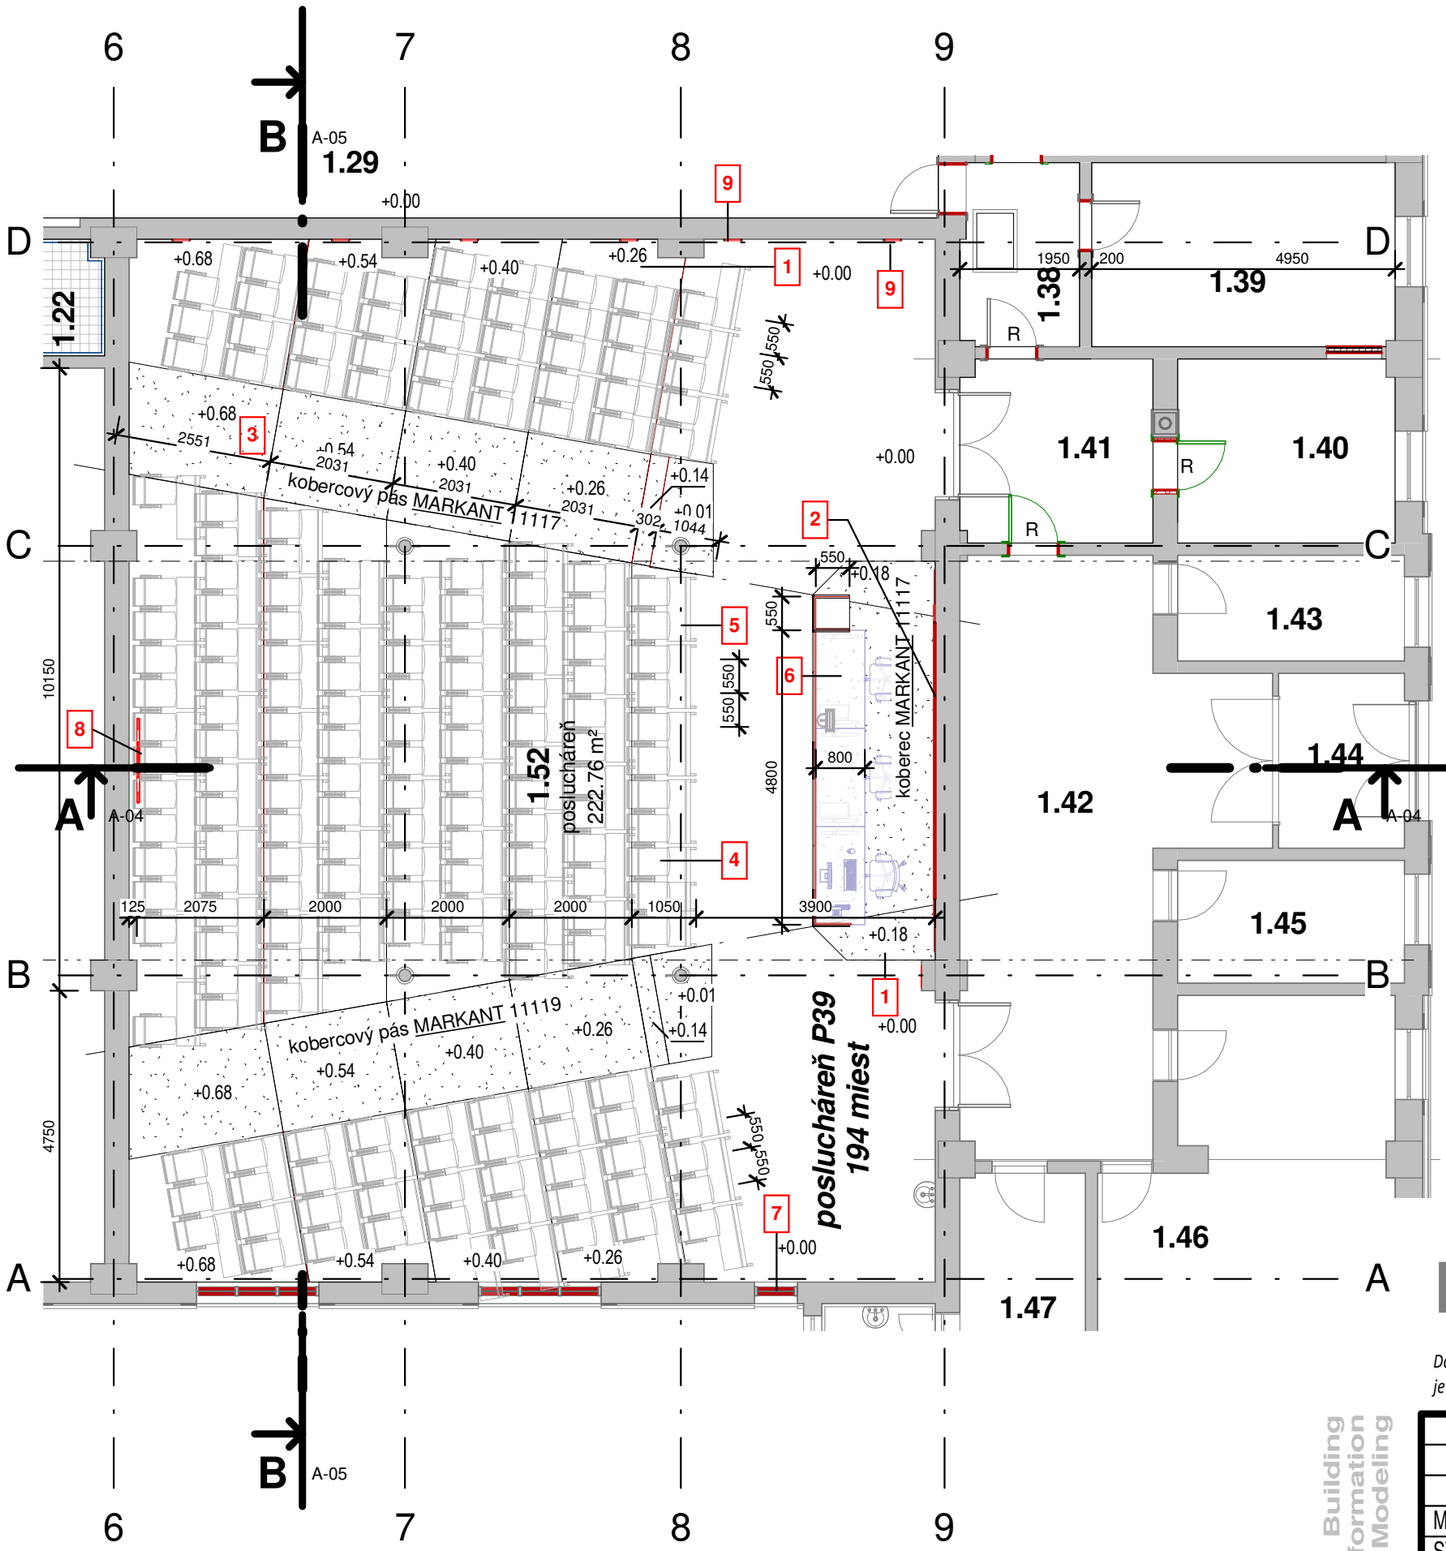


Ozn.	Popis
1	podlahová konštrukcia z drevených hranolov 60/60mm a OSB dosiek 2x15mm
2	sádrokartónová predsadená stena (premietacia plocha 2,0x4,5m)
3	textilná podlahovina - kobercový pás MARKANT (600 g/m2) 11117 marine
4	čalúnená stolička (do posluchárni) Liberty z kovovej kostry/nohy sedacej časti/, čalúnených dielov ako operadlo a sedák a drevených dielov ako je dyhovaná opierka, dyha spodku sedadla a dyhované bočnice 194ks
5	drevený stolík na kovovej konštrukcii (do posluchárni)
6	drevený stôl (4800/800/720mm) s rečníckym pultom (550/550/1440mm) na kovovej konštrukcii-katedra
7	interiérová roleta Isotra LARRA box semikazeta v svetlej látke MET 7296, ovládaná elektricky diaľkovým ovládačom alebo vypínačom
8	výtvarný prvok - logo Univerzity veterinárneho lekárstva a farmácie
9	štukatérsky ozdobný prvok/rám vytvorený lištami z tvrdeného xps profil (napr. Nástenná lišta HW1-22/11mm-57bm)
10	vlajka SK a EU

SEVER

P39

Dokumentácia je duševným majetkom spoločnosti mars pro, s.r.o. Košice. Akékoľvek rozmnožovanie jej časti alebo celku, alebo využitie riešenia tretími osobami je povolené len so súhlasom managmentu spoločnosti mars pro, s.r.o. Košice.

BIM Building Information Modeling

AUTOR A PROJEKTANT STAVBY		VYPRACOVAL	KONTROLOVAL
Ing. MANČÁK Marián	Ing. AUER Marián		

mars pro s.r.o. PROJEKTOVA A INŽ. KANCELÁRIA

MIESTO: Komenského 73, 041 81 Košice, č.p 5580/32


STAVEBNIK: UVLF V KOŠICIACH, Komenského 73, 041 81 Košice

STAVBA: UVLF PAVILÓN P39 - POSLUCHÁREŇ

OBJEKT: P39

OBSAH: PÔDORYS

DÁTUM	október 2022
ÚČEL	PROJEKT
ČÍSLO ZÁKAZKY	2022/519
PROFESIA	STAV.
MIERKA	1 : 100
ČÍSLO VÝKRESU	A-02

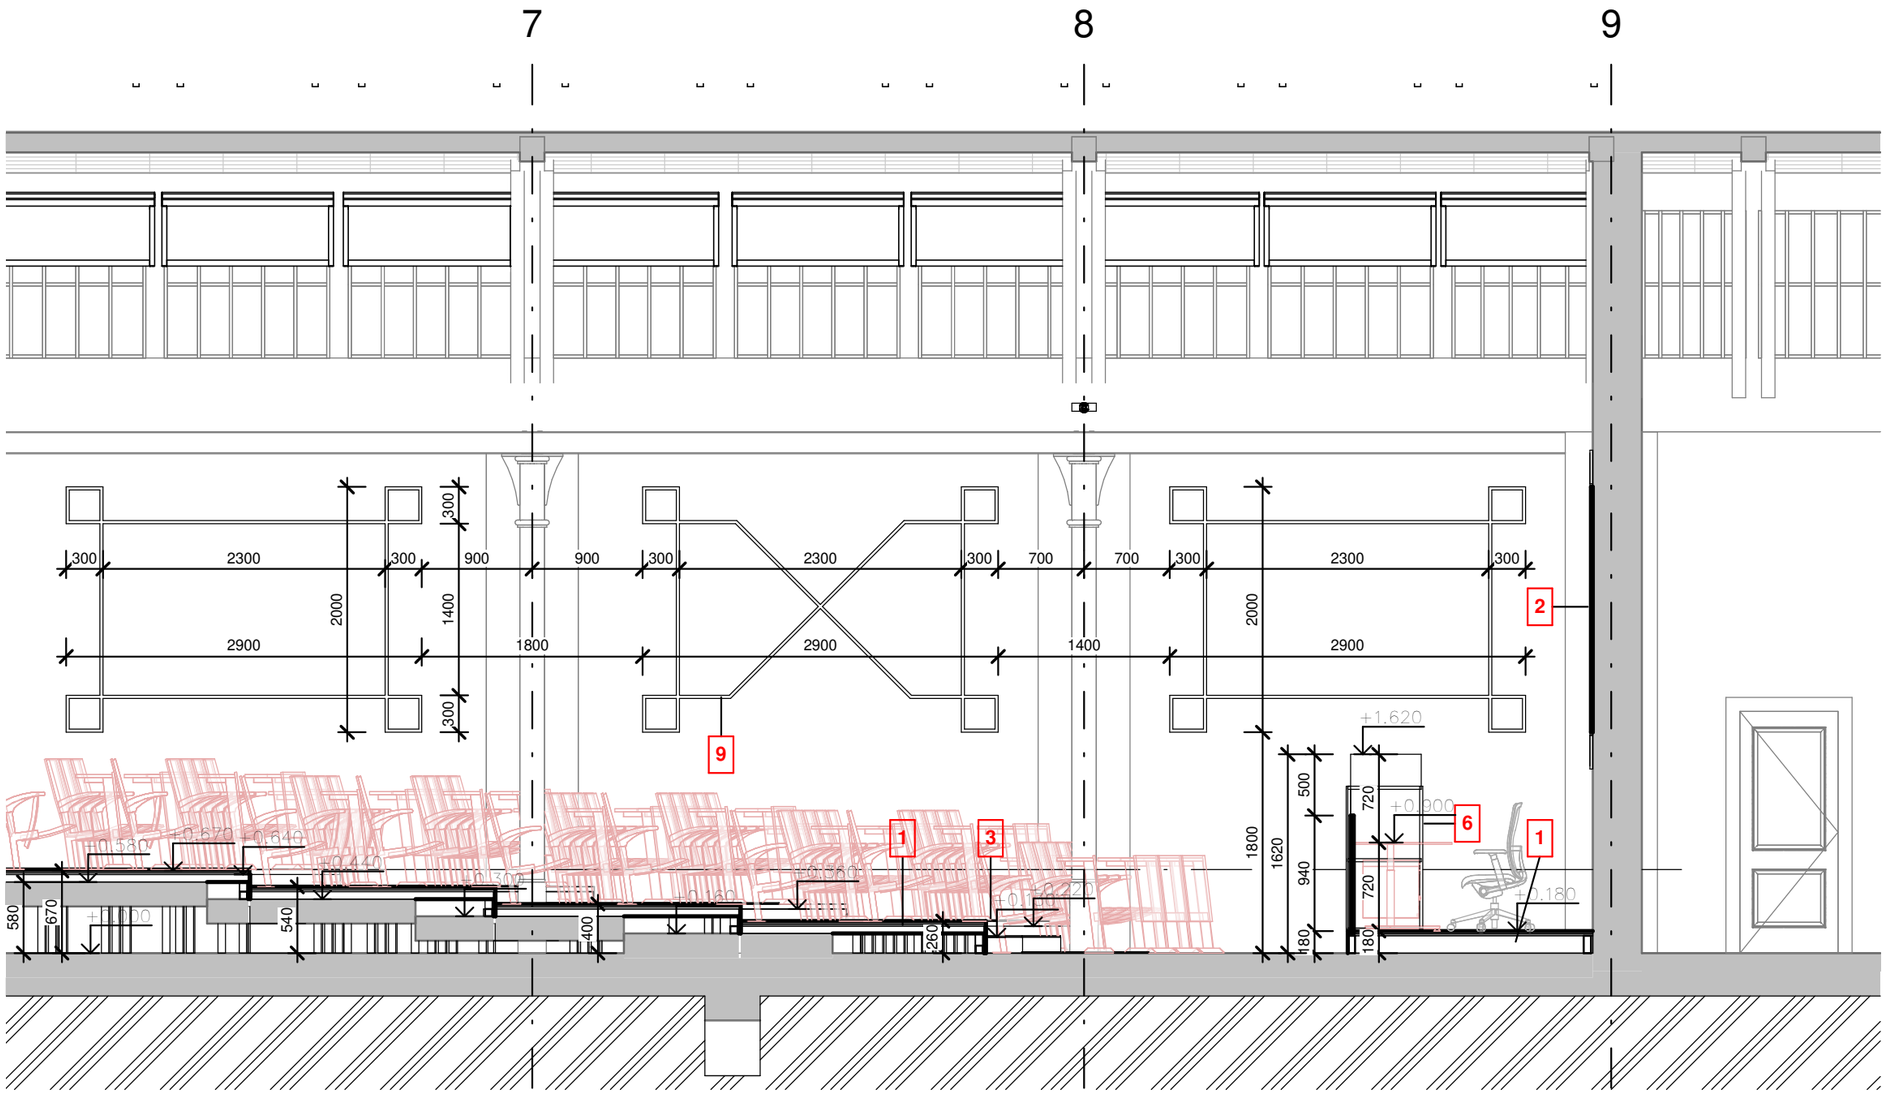

1 rez pozdĺžny A-A

1 : 50

Ozn.	Popis
1	podlahová konštrukcia z drevených hranolov 60/60mm a OSB dosiek 2x15mm
2	sádrokartónová predsadená stena (premietacia plocha 2,0x4,5m)
3	textilná podlahovina - kobercový pás MARKANT (600 g/m2) 11117 marine
4	čalúnená stolička (do posluchárni) Liberty z kovovej kostry/nohy sedacej časti/, čalúnených dielov ako operadlo a sedák a drevených dielov ako je dyhovaná opierka, dyha spodku sedadla a dyhované bočnice 194ks
5	drevený stolík na kovovej konštrukcii (do posluchárni)
6	drevený stôl (4800/800/720mm) s rečníckym pultom (550/550/1440mm) na kovovej konštrukcii-katedra
7	interiérová roleta Isotra LARRA box semikazeta v svetlej látke MET 7296, ovládaná elektricky diaľkovým ovládačom alebo vypínačom
8	výtvarný prvok - logo Univerzity veterinárneho lekárstva a farmácie
9	štukatérsky ozdobný prvok/rám vytvorený lištami z tvrdeného xps profil (napr. Nástenná lišta HW1-22/11mm-57bm)
10	vlajka SK a EU

P39

Dokumentácia je duševným majetkom spoločnosti mars pro, s.r.o. Košice. Akékoľvek rozmnožovanie jej časti alebo celku, alebo využitie riešenia tretími osobami je povolené len so súhlasom managmentu spoločnosti mars pro, s.r.o. Košice.

BIM Building Information Modeling

AUTOR A PROJEKTANT STAVBY		VYPRACOVAL	KONTROLOVAL
Ing. MANČÁK Marián	Ing. AUER Marián		

MIESTO: Komenského 73, 041 81 Košice, č.p 5580/32

STAVEBNÍK: UVLF V KOŠICIACH, Komenského 73, 041 81 Košice

STAVBA: UVLF PAVILÓN P39 - POSLUCHÁREŇ


OBJEKT: P39

OBSAH: REZ POZDĹŽNY


mars pro s.r.o. PROJEKTOVÁ A INŽ. KANCELÁRIA

DÁTUM	október 2022
ÚČEL	PROJEKT
ČÍSLO ZÁKAZKY	2022/519
PROFESIA	STAV.
MIERKA	1 : 50
ČÍSLO VÝKRESU	A-04



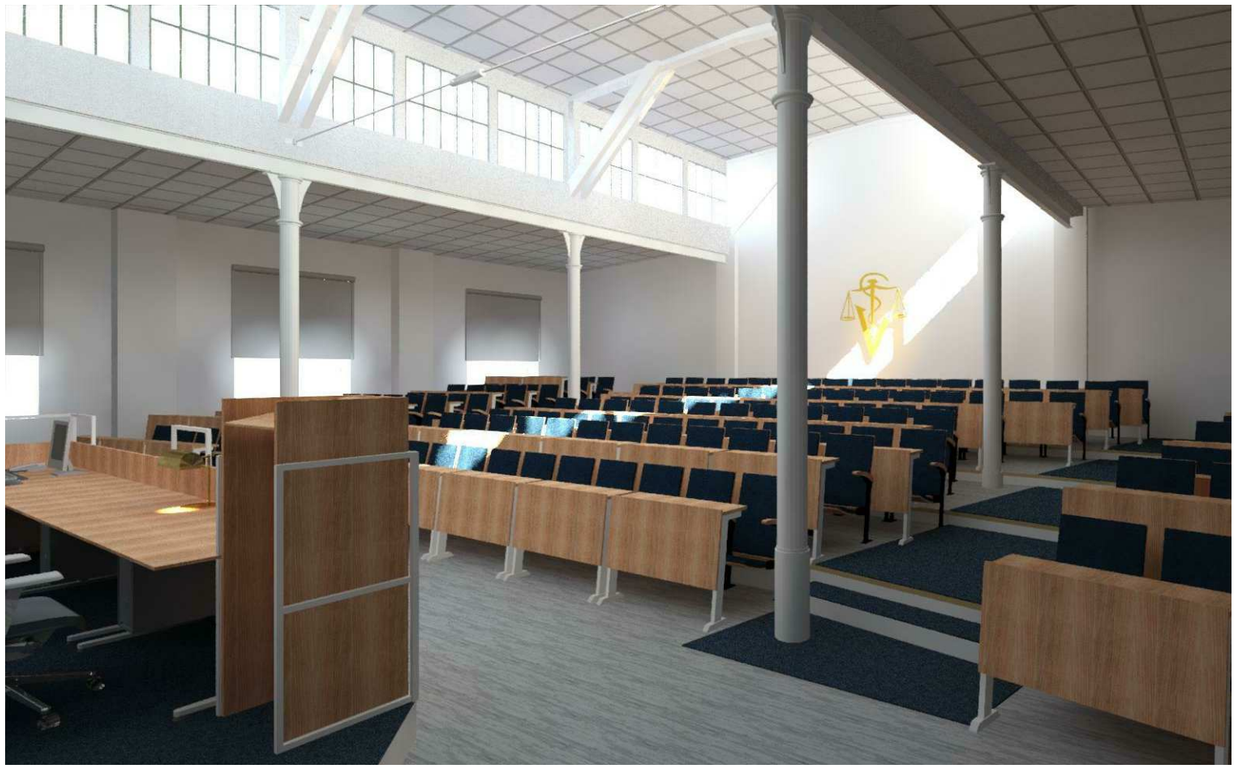




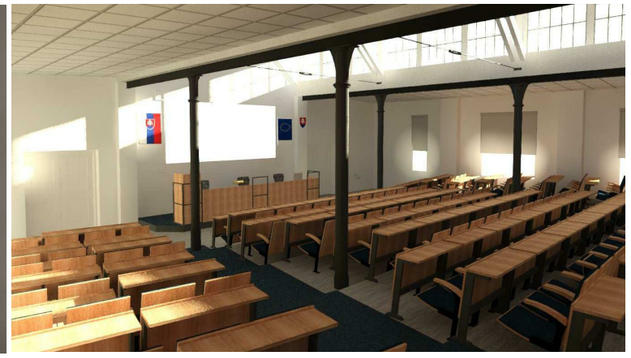

alternatíva A: tmavé prvky



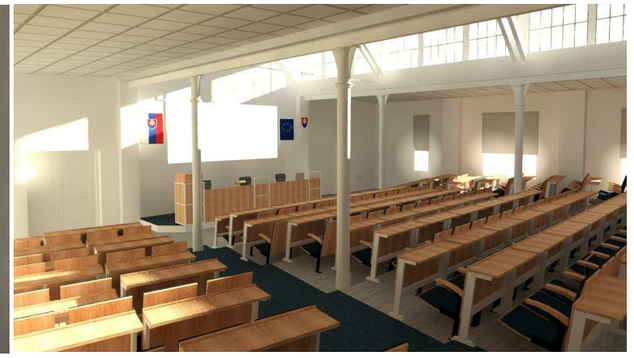

alternatíva B: svetlé prvky

P39

Dokumentácia je duševným majetkom spoločnosti mars pro, s.r.o. Košice. Akékoľvek rozmnožovanie jej časti alebo celku, alebo využitie riešenia tretími osobami je povolené len so súhlasom managmentu spoločnosti mars pro, s.r.o. Košice.

BIM Building Information Modeling

AUTOR A PROJEKTANT STAVBY		VYPRACOVAL	KONTROLOVAL
Ing. MANČAK Marián	Ing. AUER Marián		

mars pro s.r.o. PROJEKTOVA A INŽ. KANCELÁRIA

MIESTO: Komenského 73, 041 81 Košice, č.p 5580/32

STAVEBNIK: UVLF V KOŠICIACH, Komenského 73, 041 81 Košice

STAVBA: UVLF PAVILÓN P39 - POSLUCHÁREŇ

OBJEKT: P39

OBSAH: POHĽADY

DÁTUM	október 2022
ÚČEL	PROJEKT
ČÍSLO ZÁKAZKY	2022/519
PROFESIA	STAV.
MIERKA	ČÍSLO VÝKRESU A-06