




POHLAD BOČNÝ "A"

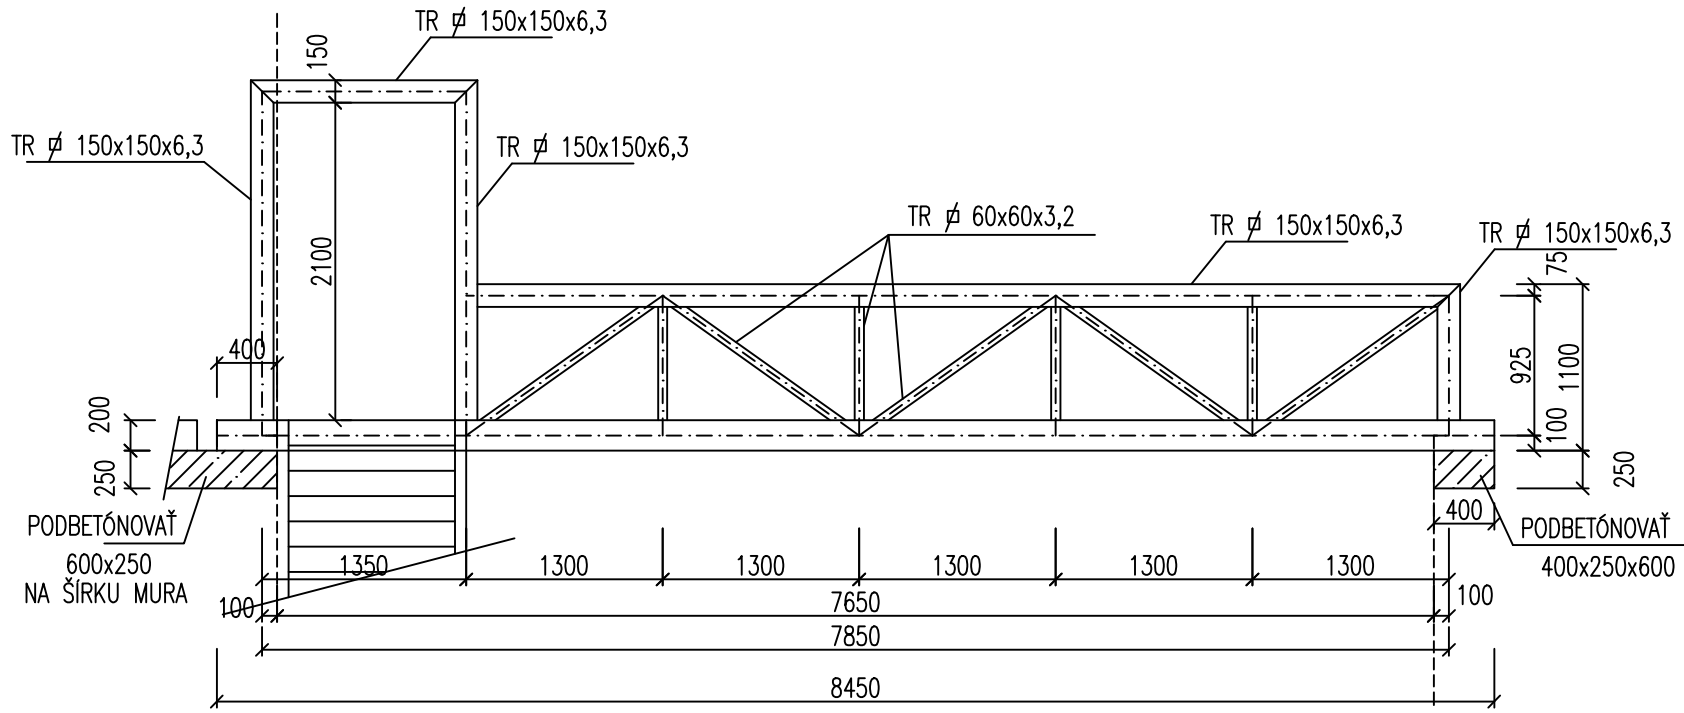

POHLAD BOČNÝ "B"

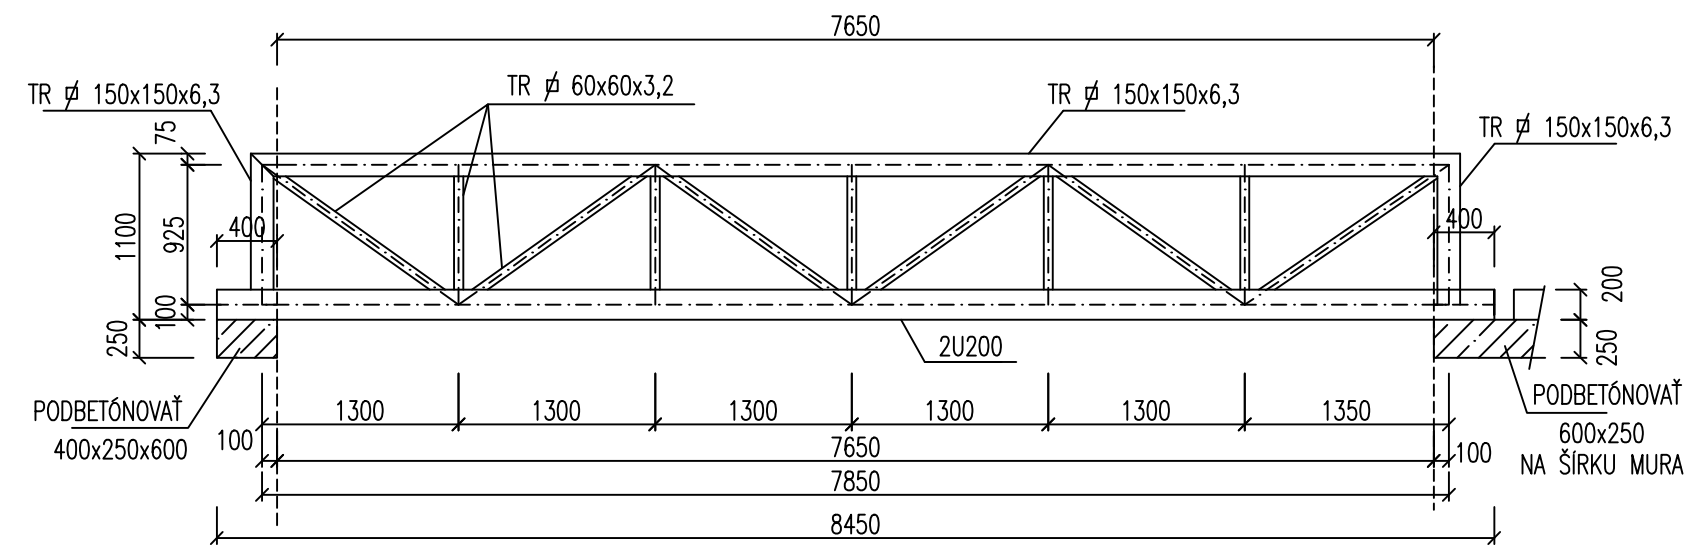

PRIEČNÝ REZ

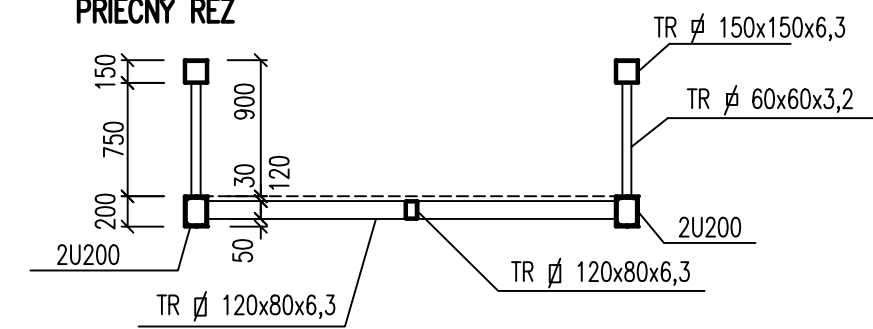

ŠPECIFIKÁCIA OCELE

PROFIL	DL.,m	KG/m	KG
2U 200	16,90	50,60	855,10
TR $\varnothing$ 150x150x6,3	22,83	28,30	645,80
TR $\varnothing$ 120x80x6,3	33,20	18,40	610,90
TR $\varnothing$ 60x60x3,2	26,00	5,67	147,40
-	-	-	-
-	-	-	-
-	-	-	-
HMOTNOST SPOLU		KG	2259,20
ZVARY		6%	135,50
HMOTNOST CELKOM		KG	2394,70

OCEL : S 235                      ELEKTRODY E 44.72  
ZÁKLADNÝ NÁTER: S 2000 – 2x  
KRYCÍ NÁTER: S 2013 – 1x

VYPRACOVAL :	ZODP.PROJEKTANT:	HLAVNÝ ARCH. PROJ.		
BINDASOVÁ	ING.GAJDÁR	ING.ARCH. J.KUŽMA		
STAVEBNÍK : KRAJSKÁ KNIŽNICA P.O.HVIEZDOSLAVA V PREŠOVE			DÁTUM :	10/2021
STAVBA : REKONŠTRUKCIA OBJEKTU KNIŽNICA P.O.HVIEZDOSLAVA – ZMENA Č.1			FORMÁT:	3xA4
OBJEKT : SO 01 – KNIŽNICA			STUPEŇ :	DRP
DIEL: STATIKA			Č. ZÁKAZKY:	-
OBSAH : OCELOVÁ LÁVKA OL1			KOTOVANÉ	MM
			MIERKA:	1:50
			ČASŤ E	Č.PRÍLOHY: 23