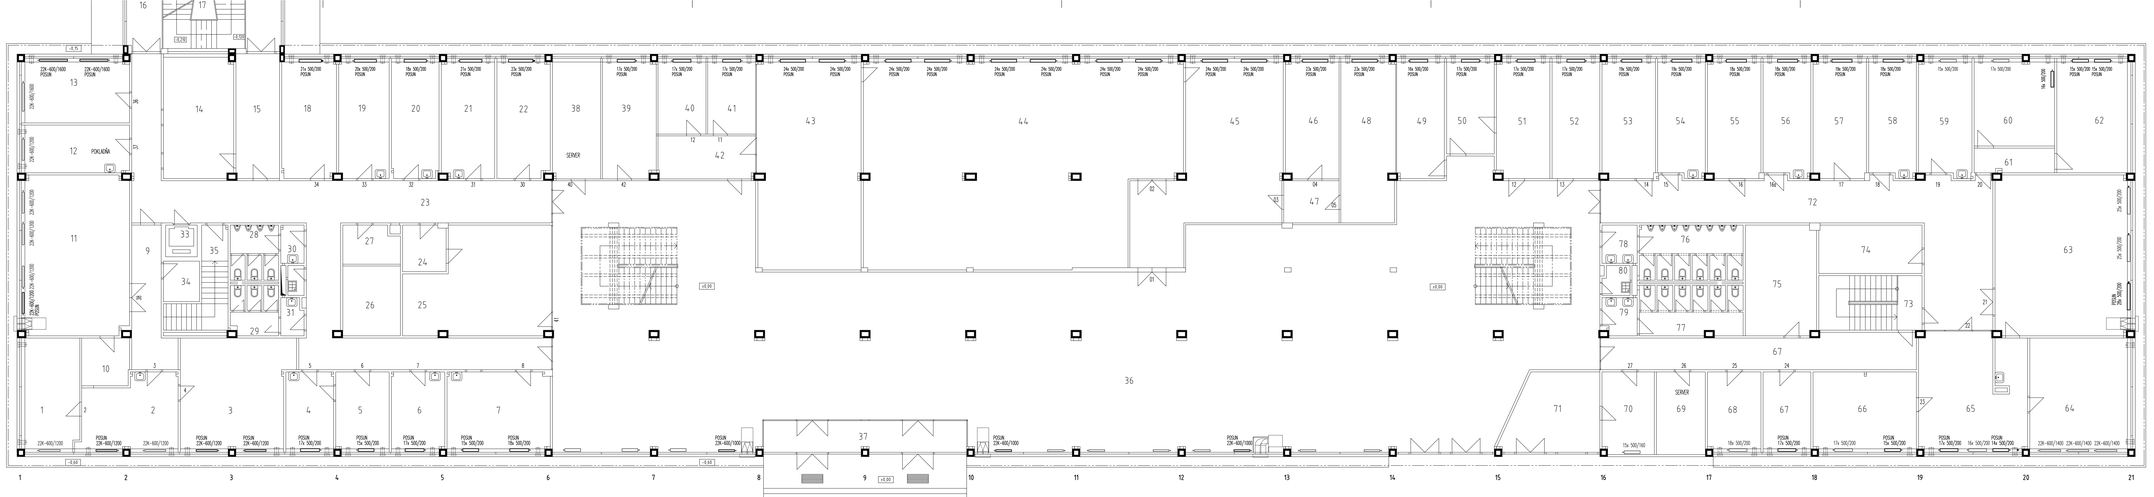


LEGENDA :

Výkr.č.	ÚČEL MIESTNOSTI	PLOCHA (m²)
1	TAJOMNÍK	21,29
2	SEKRETÁRIAT	22,55
3	VEDÚCI	39,70
4	KANCELÁRIA	12,38
5	KANCELÁRIA	13,80
6	KANCELÁRIA	13,80
7	KANCELÁRIA	26,69
8	CHODBA	38,45
9	CHODBA	15,50
10	SKLAD	7,30
11	ZÁSADŇA	55,45
12	PORADŇA	16,50
13	KANCELÁRIA	22,35
14	SKLAD	28,00
15	CHODBA	17,50
16	SPOLOČENSKÁ CHODBA	72,00
17	SCHODISTO	17,29
18	KANCELÁRIA	27,00
19	KANCELÁRIA	19,50
20	KANCELÁRIA	18,45
21	KANCELÁRIA	28,50
22	KANCELÁRIA	20,40
23	CHODBA	69,40
24	SKLAD	6,50
25	KLUBOVŇA	63,80
26	SKLAD	10,00
27	SKLAD	6,80
28	WC MUŽI	8,08
29	WC ŽENY	7,38
30	PREDSIEŇ	2,85
31	PREDSIEŇ	2,70
32	UPRATOVAČKA	1,58
33	OSOBNÝ VÝŤAH	3,24
34	SKLAD	4,71
35	SCHODISTIE	12,20
36	HALA VSTUPNÁ	703,90
37	ZÁZEMIE VSTUPNÉ	20,60
38	SERVER	18,65
39	KANCELÁRIA	20,40
40	KANCELÁRIA	11,70
41	KANCELÁRIA	11,70
42	CHODBA	13,20
43	KANCELÁRIA	78,23
44	KNIHOVŇA	200,80
45	KNIHOVŇA	61,20
46	KANCELÁRIA	20,50
47	PREDSIEŇ	1,58
48	KANCELÁRIA	28,90
49	KANCELÁRIA	18,50
50	KANCELÁRIA	16,70
51	KANCELÁRIA	20,40
52	KANCELÁRIA	18,50
53	KANCELÁRIA	20,90
54	KANCELÁRIA	17,50
55	KANCELÁRIA	23,50
56	KANCELÁRIA	18,90
57	KANCELÁRIA	21,90
58	KANCELÁRIA	18,90
59	KANCELÁRIA	20,30
60	KANCELÁRIA	22,70
61	PREDSIEŇ	14,30
62	KANCELÁRIA	27,20
63	ZÁSADŇA	78,70
64	VEDÚCI	87,30
65	SEKRETÁRKA	64,80
66	KANCELÁRIA	59,70
67	KANCELÁRIA	52,40
68	KANCELÁRIA	53,80
69	SERVER	13,80
70	KUCHYŇKA	15,80
71	1617A	22,60
72	CHODBA	214,40
73	SCHODISTIE	18,20
74	SKLAD	76,70
75	SKLAD	85,50
76	WC MUŽI	17,20
77	WC ŽENY	15,40
78	PREDSIEŇ	4,40
79	PREDSIEŇ	4,78
80	UPRATOVAČKA	2,60

POZNÁMKY:

- ZOSTAVA ZARADENÉ VŠ. PRÍSLUHA TECHNICKEJ SPRÁVY
- UZIVATEĽ A ČLENOVIA MIESTNOSTI VŠ. STAVEBNÁ ČASŤ
- PRE ORIENTÁCIU MIESTNOSTÍ SÚ UZNAČENÉ ČÍSLA DVERÍ
- POČAS REALIZÁCIE STAVBY JE POTREBNÉ DODRŽIAVAŤ HYGIENICKÉ NORMY A V PRÍPADE
- POČAS REALIZÁCIE DEMONTÁŽ A ODPADOV ZA ZABEZPEČENIA ÚPRAVY
- POČAS REALIZÁCIE STAVBY JE NUTNÉ ZODPOVEDNÝ POSTUP S OSTATNÝMI PROFESIAMI (VZT, ZTI, EL...)

ING. PRO. PROJEKTU:	ING. ARCH. IGOR ONDRA	ZODP. PROJEKTANT + VYPRACOVAL:	ING.GLADOŠ JÁN
		KRESLIL:	ING.GLADOŠ JÁN

INVESTOR - UMB, NÁRODNÁ 12, BANSKÁ BYSTRICA

STAVBA: ZVÝŠENIE ENERGETICKEJ EFEKTÍVNOSTI BUDOVY FILOZOFICKEJ FAKULTY A FAKULTY PRÍRODNÝCH VIED UMB A ODSTRÁNENIE HAVARIJNÉHO STAVU FASÁDY TAJOVSKÉHO 40, BANSKÁ BYSTRICA

PROJEKT: ŠKOLA

PODORYS PRÍZEMIA

OSTREDNÉ VYKUROVANIE

JK – PROJEKCIA
Ing. Jozef Jančovič
974 09 BANSKÁ BYSTRICA
jkprojekcia@gmail.com

ZAKÁZKA Č.:
DÁTUM: 04. 2018
STUPEŇ: DRS
FORMÁT: T-A1
PROFESIA: VYKUROVANIE
MIERKA: Č. VÝKRESU:
1: 100 UK1