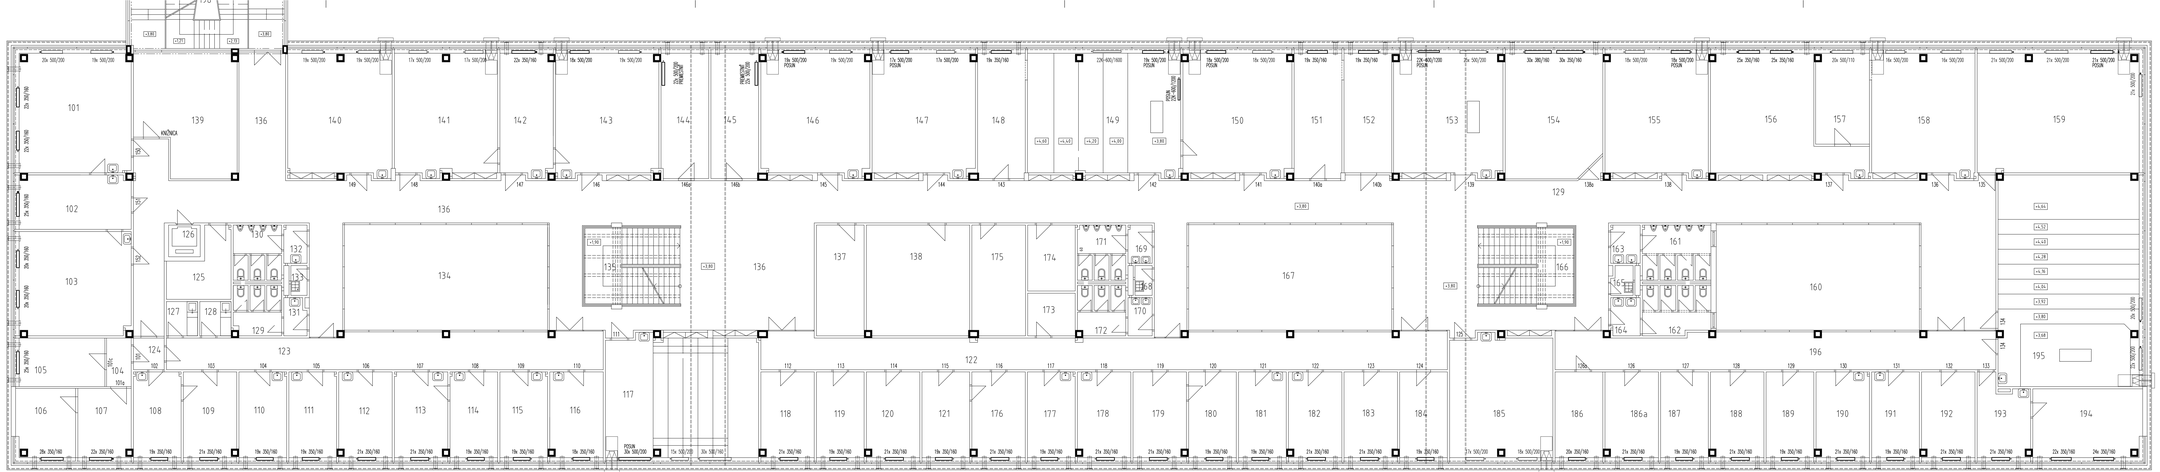


LEGENDA :

Y/S,O	ÚČEL MIESTNOSTI	PLOCHA (m²)
101	LABORATÓRIUM	45,75
102	LABORATÓRIUM	45,75
103	LABORATÓRIUM	88,60
104	PRESTUPY	3,85
105	KANCELÁRIA	13,90
106	KANCELÁRIA	14,85
107	KANCELÁRIA	12,30
108	KANCELÁRIA	13,70
109	KANCELÁRIA	15,30
110	KANCELÁRIA	13,70
111	KANCELÁRIA	13,70
112	KANCELÁRIA	15,30
113	KANCELÁRIA	15,20
114	KANCELÁRIA	13,70
115	KANCELÁRIA	13,70
116	KANCELÁRIA	15,20
117	ÚTESŇA	61,70
118	KANCELÁRIA	13,70
119	KANCELÁRIA	13,70
120	KANCELÁRIA	15,20
121	KANCELÁRIA	13,70
122	CHODBA	76,90
123	CHODBA	44,70
124	PRESTUPY	3,85
125	SKLAD	11,05
126	VYTÁHOVÁ TECHŇA	3,25
127	SKLAD	3,45
128	SKLAD	3,45
129	WC TEHY	7,10
130	WC MUŽI	8,00
131	UPRATOVAČKA TEHY	2,70
132	UPRATOVAČKA MUŽI	2,85
133	UPRATOVAČKA	1,60

Y/S,O	ÚČEL MIESTNOSTI	PLOCHA (m²)
134	ATRIUM	69,30
135	SCHODISKO	24,30
136	CHODBA	521,60
137	SKLAD	17,10
138	SKLAD	36,90
139	KRÁTNICA	37,00
140	LABORATÓRIUM	42,70
141	LABORATÓRIUM	42,10
142	PRÍPRAVŇA	21,50
143	ÚTESŇA	41,20
144	KANCELÁRIA	19,80
145	KANCELÁRIA	19,80
146	ÚTESŇA	41,20
147	KANCELÁRIA	19,80
148	ÚTESŇA	41,20
149	KANCELÁRIA	19,80
150	ÚTESŇA	41,20
151	KANCELÁRIA	19,80
152	KANCELÁRIA	19,80
153	ÚTESŇA	44,70
154	KANCELÁRIA	19,80
155	LABORATÓRIUM	39,50
156	ÚTESŇA	42,70
157	LABORATÓRIUM	46,80
158	ATRIUM	69,30
159	WC TEHY	7,10
160	WC MUŽI	11,40
161	WC TEHY	9,90
162	PRESTUPY	3,60
163	PRESTUPY	3,60
164	UPRATOVAČKA	2,85
165	SCHODISKO	24,30

Y/S,O	ÚČEL MIESTNOSTI	PLOCHA (m²)
167	ATRIUM	69,30
168	UPRATOVAČKA	1,60
169	PRESTUPY	2,95
170	PRESTUPY	3,85
171	WC MUŽI	8,00
172	WC TEHY	7,20
173	SKLAD	6,50
174	SKLAD	10,15
175	SKLAD	19,80
176	KANCELÁRIA	15,30
177	KANCELÁRIA	13,70
178	KANCELÁRIA	15,30
179	KANCELÁRIA	15,20
180	KANCELÁRIA	13,70
181	KANCELÁRIA	13,70
182	KANCELÁRIA	15,30
183	KANCELÁRIA	15,30
184	KANCELÁRIA	13,70
185	ÚTESŇA	41,20
186	KANCELÁRIA	19,80
186a	KANCELÁRIA	14,90
187	KANCELÁRIA	13,70
188	KANCELÁRIA	15,30
189	KANCELÁRIA	13,70
190	KANCELÁRIA	13,70
191	KANCELÁRIA	13,70
192	KANCELÁRIA	15,30
193	SEKRETARIÁT	13,70
194	VESTÍBUL	25,70
195	ÚTESŇA	98,60
196	CHODBA	52,00
197	SPOJOVACIA CHODBA	28,00
198	SCHODISTÉ	17,50

POZNÁMKY:

- ZOZNAM ZARIADENÍ VŠ. PRÍSLUŠNÁ TECHNICKÁ SPRÁVA
- LEGENDA A ČÍSLOVANIE MIESTNOSTÍ VŠ. STAVEBNÁ ČASŤ
- PRE ORIENTÁCIU MIESTNOSTÍ SÚ IDENTICKÉ ČÍSLA DVERÍ
- POČAS REALIZÁCIE STAVBY JE NUTNÉ DODRŽIAVAŤ NARIADENIE MESTSKÉHO A V PRÍPADE POŽIARNE MARKANTNÉ BEZPEČIE A OCHRANU PRED ÚNIKOM SPRÁVCU
- POČAS REALIZÁCIE STAVBY JE NUTNÉ ZODPOVEDAŤ POŽIARNE S OSTATNÝMI PREDPISAMI (VZT, ZTI, EL...)

ING. PROJEKTANTI:	ING.ZODPOVEDNÝ PROJEKTANT + VYPRACOVAL:	ARCHITEKTI:	
ING. ARCH. IGOR ONDRA	ING.GLADOŠ JÁN	ING.GLADOŠ JÁN	

INVESTOR - UMB, NÁRODNÁ 12, BANSKÁ BYSTRICA

STAVBA: ZVÝŠENIE ENERGETICKEJ EFEKTÍVNOSTI BUDOVY FILOZOFICKEJ FAKULTY A FAKULTY PRÍRODNÝCH VIED UMB A ODSTRÁNENIE HAVARIJNÉHO STAVU FASÁDY TAJOVSKÉHO 40, BANSKÁ BYSTRICA

OBJEKT: ŠKOLA

PODORYS 1.POSCHODIA

OSTREDNE VYKUROVANIE

JK – PROJEKCIA
Ro úvaľ 7
974 09 BANSKÁ BYSTRICA
jkprojekcia@gmail.com

ZÁKAZKA Č. 04. 2018
STUPEŇ DRS
FORMÁT T - 1
PROFESIA VYKUROVANIE
MIERKA 1: 100
Č. VÝKRESU UK2