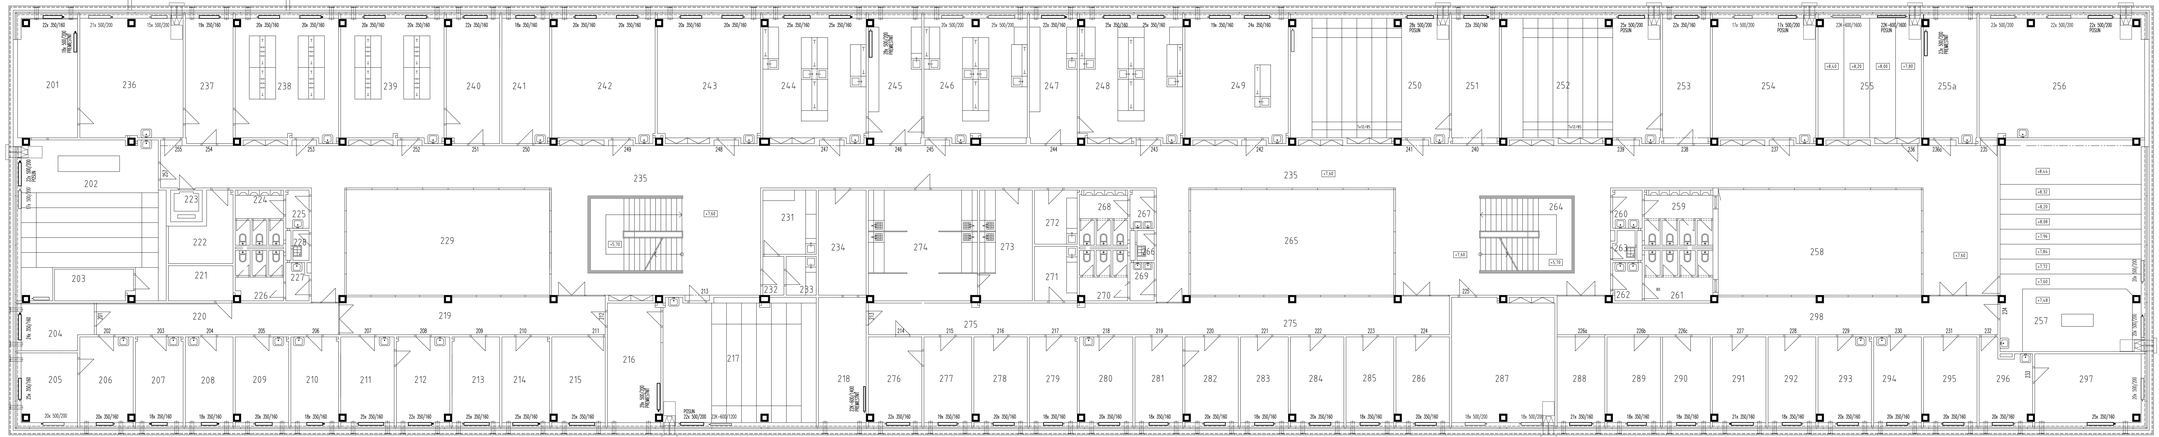


LEGENDA :

Y(s.)0	ÚČEL MIESTNOSTI	PLOCHA (m²)
201	KANCELÁRIA	23.90
202	STRELNICA	34.50
203	SKLAD	7.80
204	KANCELÁRIA	18.50
205	KANCELÁRIA	14.20
206	KANCELÁRIA	14.20
207	KANCELÁRIA	13.70
208	KANCELÁRIA	13.70
209	KANCELÁRIA	15.20
210	KANCELÁRIA	13.70
211	KANCELÁRIA	15.30
212	KANCELÁRIA	15.20
213	KANCELÁRIA	13.70
214	KANCELÁRIA	13.70
215	KANCELÁRIA	15.30
216	KANCELÁRIA	21.00
217	UTÍRAŇA	42.80
218	KANCELÁRIA	16.90
219	CHODBA	31.20
220	CHODBA	114.80
221	SKLAD	18.80
222	ZBORNÝ SÝTAH	3.25
223	MUŽI/ŽENY	8.80
224	PRÍSTUP MUŽI	3.85
225	WC TENY	1.10
226	PRÍSTUP TENY	2.75
227	UPRATOVŇA	1.60
228	A.TELOM	19.50
230	SCHODITTE	31.30
231	SKLAD	11.50
232	PRÍSTUP	2.60
233	TRAFOSTANICA	3.72

Y(s.)0	ÚČEL MIESTNOSTI	PLOCHA (m²)
234	TECHNIK	16.20
235	CHODBA	664.90
236	ÚTEŇŇA	41.00
237	KANCELÁRIA	18.80
238	LABORATÓRIUM	41.20
239	LABORATÓRIUM	41.20
240	PRÍPRAVŇA	21.90
241	KANCELÁRIA	18.80
242	LABORATÓRIUM	41.20
243	LABORATÓRIUM	41.20
244	PRÍPRAVŇA	42.00
245	LABORATÓRIUM	42.00
246	LABORATÓRIUM	41.20
247	PRÍPRAVŇA	42.00
248	LABORATÓRIUM	41.20
249	LABORATÓRIUM	41.20
250	PRÍPRAVŇA	42.00
251	KANCELÁRIA	18.80
252	KANCELÁRIA	46.30
253	KANCELÁRIA	46.30
254	ÚTEŇŇA	41.00
255	ÚTEŇŇA	14.50
255a	ÚTEŇŇA	20.80
256	ÚTEŇŇA	63.80
257	MUŽI/ŽENY	98.60
258	A.TELOM	69.30
259	WC MUŽI	9.40
260	PRÍSTUP MUŽI	3.60
261	WC TENY	10.30
262	PRÍSTUP TENY	3.60
263	UPRATOVŇA	2.20
264	SCHODITTE	21.30
265	A.TELOM	69.30

Y(s.)0	ÚČEL MIESTNOSTI	PLOCHA (m²)
266	UPRATOVŇA	1.20
267	PRÍSTUP MUŽI	3.85
268	WC MUŽI	8.80
269	PRÍSTUP TENY	3.00
270	WC TENY	7.20
271	SKLAD	7.50
272	SKLAD	7.45
273	SKLAD	18.90
274	SKLAD	38.80
275	CHODBA	84.20
276	KANCELÁRIA	15.30
277	KANCELÁRIA	15.30
278	KANCELÁRIA	15.30
279	KANCELÁRIA	15.30
280	KANCELÁRIA	15.30
281	KANCELÁRIA	15.30
282	KANCELÁRIA	15.30
283	KANCELÁRIA	15.30
284	KANCELÁRIA	15.30
285	KANCELÁRIA	15.30
286	KANCELÁRIA	15.30
287	ÚTEŇŇA	141.80
288	KANCELÁRIA	13.70
289	KANCELÁRIA	13.70
290	KANCELÁRIA	13.70
291	KANCELÁRIA	13.70
292	KANCELÁRIA	13.70
293	KANCELÁRIA	13.70
294	KANCELÁRIA	13.70
295	KANCELÁRIA	15.30
296	SKRIŇ.KAMERA	13.90
297	VEDÚCI KATEDRY	53.60
298	CHODBA	25.70

POZNÁMKY:

- ZOZNAM ZARIADENÍ VŠ. PRÍSLUŠNÁ TECHNICKÁ SPRÁVA
- LEGENDA A ZOLADNENIE MIESTNOSTÍ VŠ. STAVEBNÁ ČASŤ
- PRE ORIENTÁCIU MIESTNOSTÍ SÚ UDRŽOVNÉ ČÍSLA DVERÍ
- POZNÁMKY, VÝKLADY, SYMBOLY A OSTATNÉ INFORMÁCIE NEOBSIAHNUTÉ V PRÍPADE POTREBY NAHRIEVANIE RÚRAMI A ZOSTÁVAJÚ OK. ZARIADENIA UPRAVIŤ
- PODĽA REALIZÁCIE SÚMERY JE NUTNÉ ZOSTÁLAŤ POSTUP S OSTATNÝMI PROFESIAMI (VZT, ZTI, EL...)

ZOZ. PROJEKTANTI:	ING. PROJEKTANT:	ARCHITEKTI:
ING. ARCH. IGOR ONDRA	ING.GLADOŠ JÁN	ING.GLADOŠ JÁN

INVESTOR :	UMB, NÁRODNÁ 12, BANSKÁ BYSTRICA
STAVBA:	ZVÝŠENIE ENERGETICKEJ EFEKTÍVNOSTI BUDOVY FILOZOFICKEJ FAKULTY A FAKULTY PRÍRODNÝCH VIED UMB A ODSTRÁNENIE HAVARIJNÉHO STAVU FASÁDY NÁRODNÁ 40, BANSKÁ BYSTRICA
OBJEKT:	ŠKOLA
	PODORYS 2.POSCHODIA
	OSTREDNE VYKUROVANIE

JK – PROJEKCIA	Ing.Ján Gladoš 2
974 09 BANSKÁ BYSTRICA	jkprojekcia@gmail.com
ZMLUVA Č.	
DÁTUM	04. 2018
STUPEŇ	DRS
FORMÁT	A1
PROFESIA	VYKUROVANIE
MIERKA	Č. VÝKRESU
1: 100	UK3