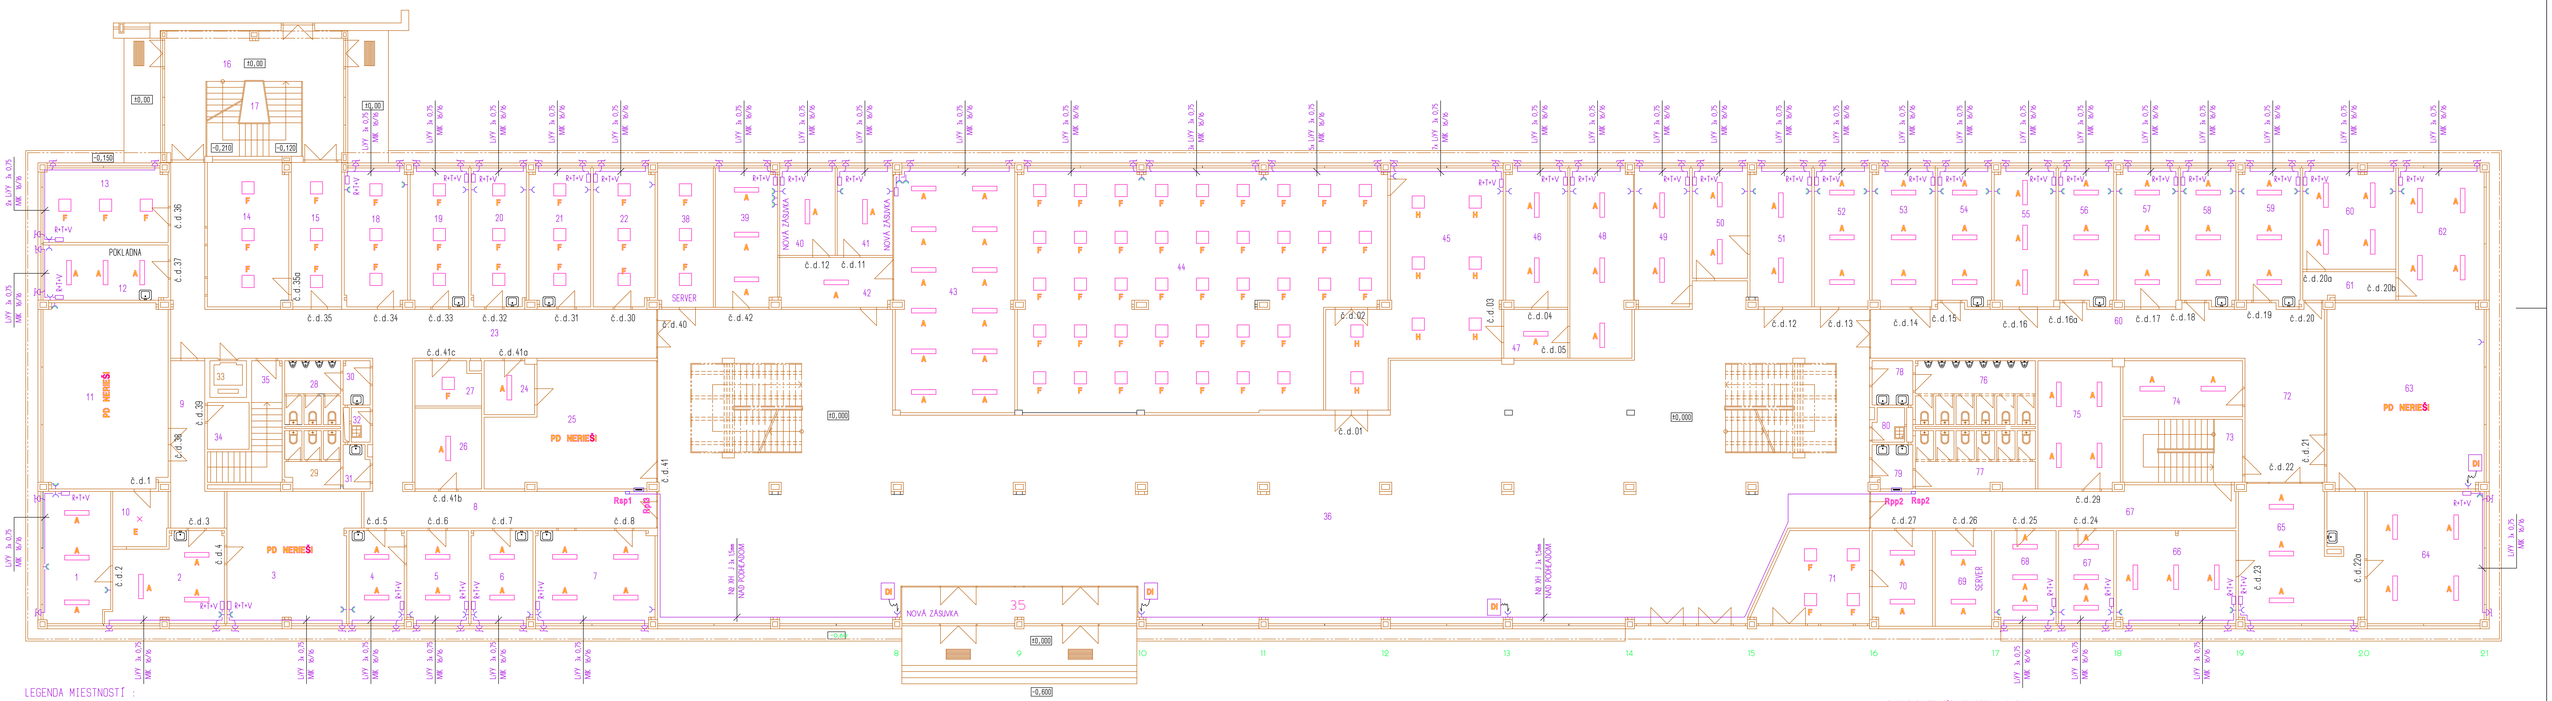


LEGENDA MIESTNOSTÍ :

Č.M.	ÚČEL MIESTNOSTI	PLOCHA	PROSTREDIE	INTENZITA OSVETL.
1	TAJOMNÍK	21,20	3.1.1.	300 lx
2	SEKRETARIÁT	22,50	3.1.1.	300 lx
3	VEDÚCI	39,30	3.1.1.	300 lx
4	KANCELÁRIA	12,38	3.1.1.	300 lx
5	KANCELÁRIA	13,80	3.1.1.	300 lx
6	KANCELÁRIA	13,80	3.1.1.	300 lx
7	KANCELÁRIA	26,60	3.1.1.	300 lx
8	CHODBA	38,40	3.1.1.	300 lx
9	CHODBA	15,50	3.1.1.	---
10	SKLAD	7,30	3.1.1.	200 lx
11	ZASADAČKA	55,45	3.1.1.	---
12	POKLADŇA	16,66	3.1.1.	300 lx
13	KANCELÁRIA	22,35	3.1.1.	300 lx

Č.M.	ÚČEL MIESTNOSTI	PLOCHA	PROSTREDIE	INTENZITA OSVETL.
14	SKLAD	28,00	3.1.1.	200 lx
15	CHODBA	17,50	3.1.1.	---
16	SPOJOVACIA CHODBA	37,50	3.1.1.	---
17	SCHODISTE	17,29	3.1.1.	---
18	KANCELÁRIA	21,00	3.1.1.	300 lx
19	KANCELÁRIA	19,50	3.1.1.	300 lx
20	KANCELÁRIA	18,40	3.1.1.	300 lx
21	KANCELÁRIA	20,50	3.1.1.	300 lx
22	KANCELÁRIA	20,40	3.1.1.	300 lx
23	CHODBA	69,40	3.1.1.	300 lx
24	SKLAD	6,50	3.1.1.	200 lx
25	KLUBOVŇA	45,80	3.1.1.	---
26	SKLAD	13,00	3.1.1.	200 lx

Č.M.	ÚČEL MIESTNOSTI	PLOCHA	PROSTREDIE	INTENZITA OSVETL.
27	SKLAD	6,80	3.1.1.	200 lx
28	WC MUŽI	8,08	3.1.1.	---
29	WC ŽENY	7,10	3.1.1.	---
30	PREDSIEŇ	2,85	3.1.1.	---
31	PREDSIEŇ	2,70	3.1.1.	---
32	UPRATOVAČKA	1,58	3.1.1.	200 lx
33	OSOBNÝ VÝŤAH	3,25	3.1.1.	---
34	SKLAD	4,71	3.1.1.	---
35	SCHODISTE	12,20	3.1.1.	---
36	HALA VSTUPNÁ	720,00	3.1.1.	300 lx
37	ZÁDVERIE VSTUPNÉ	20,60	3.1.1.	300 lx
38	SERVER	18,45	3.1.1.	300 lx
39	KANCELÁRIA	20,40	3.1.1.	300 lx


Č.M.	ÚČEL MIESTNOSTI	PLOCHA	PROSTREDIE	INTENZITA OSVETL.
40	KANCELÁRIA	11,70	3.1.1.	300 lx
41	KANCELÁRIA	11,70	3.1.1.	300 lx
42	CHODBA	13,20	3.1.1.	300 lx
43	KANCELÁRIA	70,21	3.1.1.	---
44	KNIŽNICA	200,80	3.1.1.	300 lx
45	KNIŽNICA	67,20	3.1.1.	300 lx
46	KANCELÁRIA	20,50	3.1.1.	300 lx
47	PREDSIEŇ	7,50	3.1.1.	300 lx
48	KANCELÁRIA	28,10	3.1.1.	300 lx
49	KANCELÁRIA	18,50	3.1.1.	300 lx
50	KANCELÁRIA	14,70	3.1.1.	300 lx
51	KANCELÁRIA	20,40	3.1.1.	300 lx
52	KANCELÁRIA	18,50	3.1.1.	300 lx

Č.M.	ÚČEL MIESTNOSTI	PLOCHA	PROSTREDIE	INTENZITA OSVETL.
53	KANCELÁRIA	20,90	3.1.1.	300 lx
54	KANCELÁRIA	17,50	3.1.1.	300 lx
55	KANCELÁRIA	20,50	3.1.1.	300 lx
56	KANCELÁRIA	18,00	3.1.1.	300 lx
57	KANCELÁRIA	20,50	3.1.1.	300 lx
58	KANCELÁRIA	18,00	3.1.1.	300 lx
59	KANCELÁRIA	20,00	3.1.1.	300 lx
60	KANCELÁRIA	22,70	3.1.1.	300 lx
61	PREDSIEŇ	6,50	3.1.1.	---
62	KANCELÁRIA	27,20	3.1.1.	300 lx
63	ZASADAČKA	70,10	3.1.1.	---
64	VEDÚCI	37,30	3.1.1.	300 lx
65	SEKRETÁRKA	40,80	3.1.1.	300 lx

Č.M.	ÚČEL MIESTNOSTI	PLOCHA	PROSTREDIE	INTENZITA OSVETL.
66	KANCELÁRIA	26,70	3.1.1.	300 lx
67	KANCELÁRIA	12,40	3.1.1.	300 lx
68	KANCELÁRIA	13,80	3.1.1.	300 lx
69	SERVER	13,00	3.1.1.	200 lx
70	KUCHYNKA	13,80	3.1.1.	200 lx
71	SAŤNA	22,60	3.1.1.	200 lx
72	CHODBA	79,40	3.1.1.	---
73	SCHODISTE	18,20	3.1.1.	---
74	SKLAD	16,10	3.1.1.	200 lx
75	SKLAD	25,30	3.1.1.	200 lx
76	WC MUŽI	17,20	3.1.1.	---
77	WC ŽENY	15,40	3.1.1.	---
78	PREDSIEŇ	4,40	3.1.1.	---

Č.M.	ÚČEL MIESTNOSTI	PLOCHA	PROSTREDIE	INTENZITA OSVETL.
79	PREDSIEŇ	4,10	3.1.1.	---
80	UPRATOVAČKA	2,60	3.1.1.	---

ZAPOJENIE VETRACÍCH JEDNOTIEK s MOVE s4

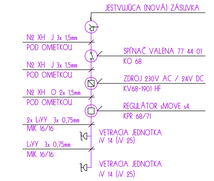

LEGENDA A POZNÁMKY : VIZ. TECHNICKÁ SPRÁVA

HL. ING. PROJEKTU	ZODP. PROJEKTANT	VYPRACOVAL	
ING.ARCH. IGOR SNOHA	FRANTIŠEK POLCER	FRANTIŠEK POLCER	
INVESTOR: UNIVERZITA MATEJA BELA, NÁRODNÁ č. 12, 974 01 B. BYSTRICA			
ZVÝŠENIE ENERGETICKEJ EFEKTÍVNOSTI BUDOVY FILOZOFICKEJ FAKULTY A FAKULTY PRÍRODNÝCH VIED UMB A ODSTRÁNENIE HAVARIJNÉHO STAVU FASÁDY TAJOVSKÉHO 40, BANSKÁ BYSTRICA			ZÁKAZKA Č. 08/2018 DÁTUM 04.2018 STUPEŇ DRS FORMÁT 12x A4 PROFESIA ELEKTRO
PODORYS PRÍZEMIA - ČASŤ SKOLA UMELÉ OSVETLENIE A VNÚTORNE SILNOPRÚDOVÉ ROZVODY			MIERKA 1: 100 Č. VÝKRESU E - 01