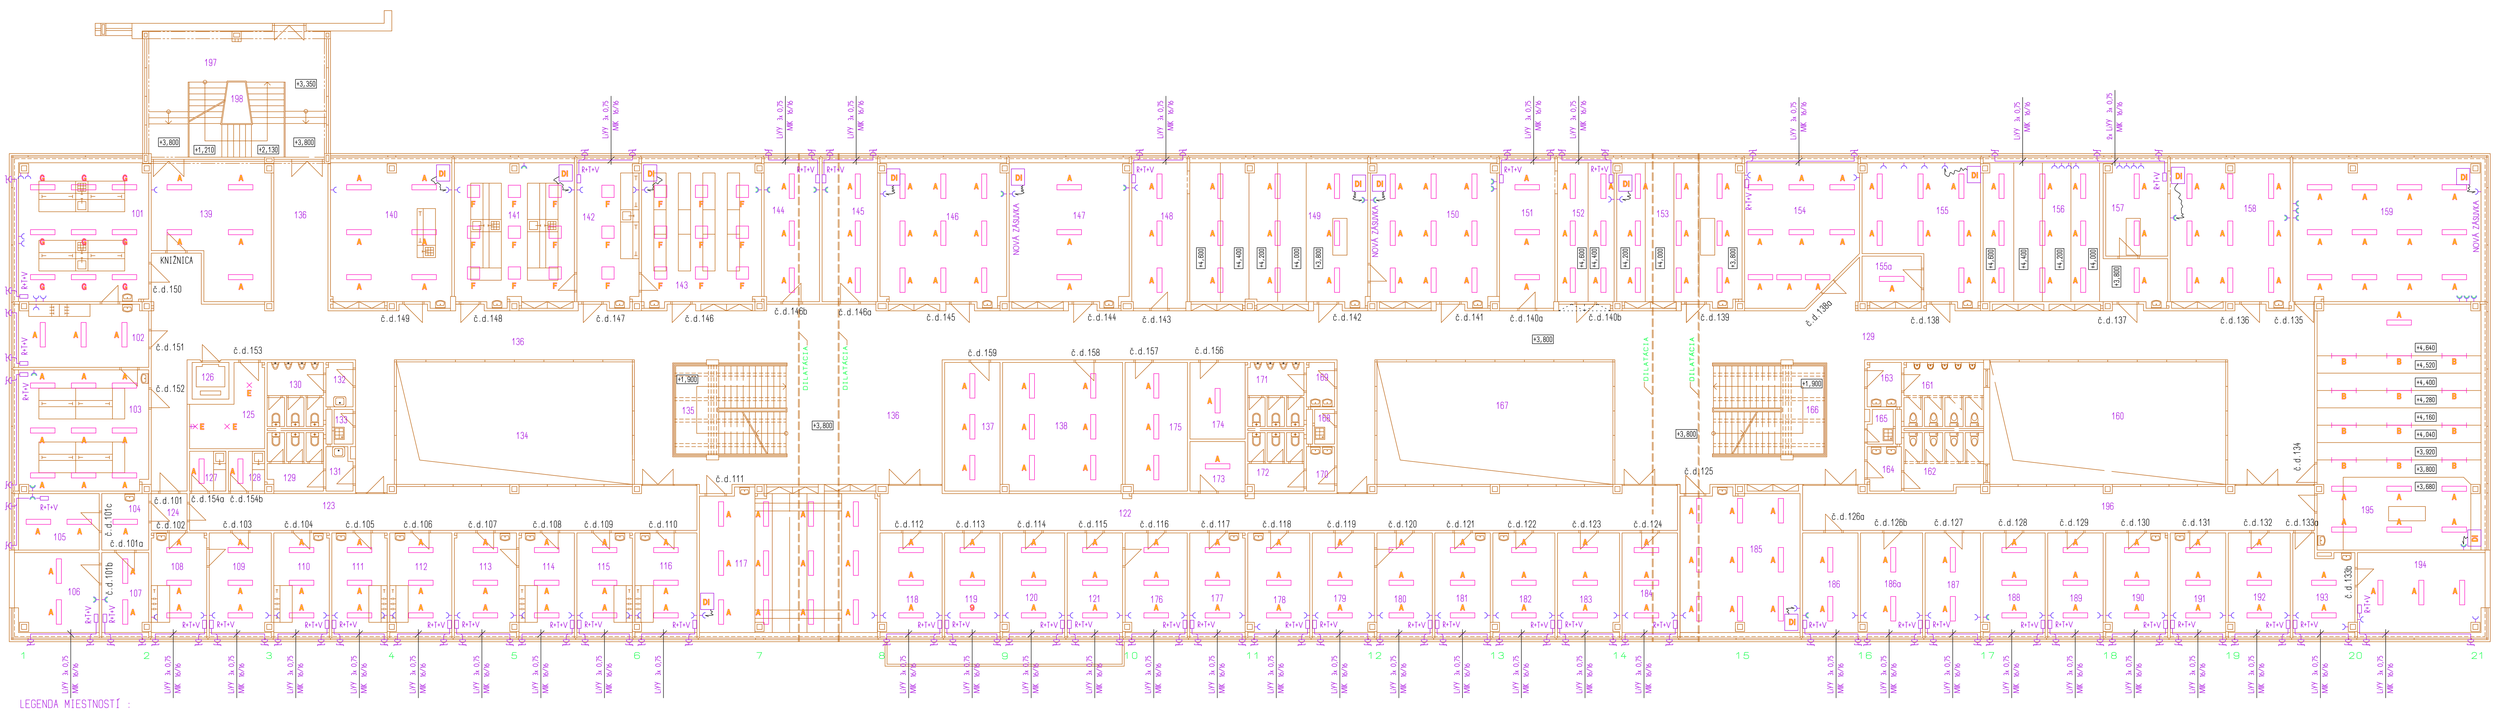


LEGENDA MIESTNOSTÍ :

C.M.	ÚČEL MIESTNOSTI	PLOCHA	PROSTREDIE	INTENZITA OSVETL.
101	LABORATÓRIUM	45,75	3.1.1.	300 lx
102	PRÍPRAVŇA	20,00	3.1.1.	300 lx
103	LABORATÓRIUM	38,60	3.1.1.	300 lx
104	KANCELÁRIA	3,85	3.1.1.	300 lx
105	KANCELÁRIA	13,90	3.1.1.	300 lx
106	KANCELÁRIA	14,00	3.1.1.	300 lx
107	KANCELÁRIA	12,30	3.1.1.	300 lx
108	KANCELÁRIA	13,70	3.1.1.	300 lx
109	KANCELÁRIA	15,30	3.1.1.	300 lx
110	KANCELÁRIA	13,70	3.1.1.	300 lx
111	KANCELÁRIA	13,70	3.1.1.	300 lx
112	KANCELÁRIA	15,30	3.1.1.	300 lx
113	KANCELÁRIA	15,20	3.1.1.	300 lx
114	KANCELÁRIA	13,70	3.1.1.	300 lx
115	KANCELÁRIA	13,70	3.1.1.	300 lx
116	KANCELÁRIA	15,20	3.1.1.	300 lx
117	UČEBŇA	61,70	3.1.1.	300 lx

C.M.	ÚČEL MIESTNOSTI	PLOCHA	PROSTREDIE	INTENZITA OSVETL.
118	KANCELÁRIA	15,20	3.1.1.	300 lx
119	KANCELÁRIA	13,70	3.1.1.	300 lx
120	KANCELÁRIA	15,20	3.1.1.	300 lx
121	KANCELÁRIA	13,70	3.1.1.	300 lx
122	CHODBA	76,10	3.1.1.	---
123	CHODBA	44,70	3.1.1.	---
124	PREDSIEŇ	3,15	3.1.1.	---
125	SKLAD	11,05	3.1.1.	200 lx
126	VÝTAHOVÁ ŠACHTA	3,25	3.1.1.	---
127	SKLAD	3,45	3.1.1.	200 lx
128	SKLAD	3,45	3.1.1.	200 lx
129	WC ŽENY	7,10	3.1.1.	---
130	WC MUŽI	8,00	3.1.1.	---
131	UMYVÁRKA ŽENY	22,79	3.1.1.	---
132	UMYVÁRKA MUŽI	581,25	3.1.1.	---
133	UPRATOVAČKA	17,07	3.1.1.	---
134	ATRIUM	37,01	3.1.1.	---
135	SCHODISTE	43,05	3.1.1.	---


C.M.	ÚČEL MIESTNOSTI	PLOCHA	PROSTREDIE	INTENZITA OSVETL.
136	CHODBA	521,60	3.1.1.	300 lx
137	SKLAD	17,10	3.1.1.	300 lx
138	SKLAD	36,90	3.1.1.	300 lx
139	KNIŽNICA	37,00	3.1.1.	300 lx
140	LABORATÓRIUM	42,70	3.1.1.	300 lx
141	LABORATÓRIUM	42,10	3.1.1.	300 lx
142	PRÍPRAVŇA	21,30	3.1.1.	300 lx
143	UČEBŇA	41,20	3.1.1.	300 lx
144	KANCELÁRIA	19,80	3.1.1.	300 lx
145	KANCELÁRIA	19,80	3.1.1.	300 lx
146	UČEBŇA	43,20	3.1.1.	300 lx
147	UČEBŇA	42,00	3.1.1.	300 lx
148	KANCELÁRIA	19,80	3.1.1.	300 lx
149	UČEBŇA	61,20	3.1.1.	300 lx
150	UČEBŇA	44,10	3.1.1.	---
151	KANCELÁRIA	19,80	3.1.1.	---
152	KANCELÁRIA	19,00	3.1.1.	---
153	UČEBŇA	44,20	3.1.1.	---

C.M.	ÚČEL MIESTNOSTI	PLOCHA	PROSTREDIE	INTENZITA OSVETL.
154	LABORATÓRIUM	39,50	3.1.1.	---
155	UČEBŇA	42,10	3.1.1.	---
156	LABORATÓRIUM	45,00	3.1.1.	---
157	SKLAD	16,20	3.1.1.	---
158	UČEBŇA	42,30	3.1.1.	---
159	UČEBŇA	65,85	3.1.1.	---
160	ÁTRIUM	69,30	3.1.1.	---
161	WC MUŽI	11,40	3.1.1.	---
162	WC ŽENY	9,90	3.1.1.	---
163	PREDSIEŇ	3,60	3.1.1.	200 lx
164	PREDSIEŇ	3,60	3.1.1.	200 lx
165	UPRATOVAČKA	2,00	3.1.1.	300 lx
166	SCHODISTE	24,00	3.1.1.	300 lx
167	ÁTRIUM	69,30	3.1.1.	300 lx
168	UPRATOVAČKA	1,65	3.1.1.	300 lx
169	PREDSIEŇ	2,95	3.1.1.	300 lx
170	PREDSIEŇ	3,00	3.1.1.	300 lx
171	WC MUŽI	8,00	3.1.1.	300 lx

C.M.	ÚČEL MIESTNOSTI	PLOCHA	PROSTREDIE	INTENZITA OSVETL.
172	WCZENY	7,20	3.1.1.	---
173	SKLAD	6,50	3.1.1.	200 lx
174	SKLAD	10,15	3.1.1.	200 lx
175	SKLAD	19,00	3.1.1.	200 lx
176	KANCELÁRIA	15,30	3.1.1.	300 lx
177	KANCELÁRIA	13,70	3.1.1.	300 lx
178	KANCELÁRIA	15,30	3.1.1.	300 lx
179	KANCELÁRIA	15,30	3.1.1.	300 lx
180	KANCELÁRIA	13,70	3.1.1.	300 lx
181	KANCELÁRIA	13,70	3.1.1.	300 lx
182	KANCELÁRIA	15,30	3.1.1.	300 lx
183	KANCELÁRIA	15,30	3.1.1.	300 lx
184	KANCELÁRIA	13,70	3.1.1.	300 lx
185	UČEBŇA	41,20	3.1.1.	300 lx
186	KANCELÁRIA	14,90	3.1.1.	300 lx
186a	KANCELÁRIA	14,90	3.1.1.	300 lx
187	KANCELÁRIA	13,70	3.1.1.	300 lx

C.M.	ÚČEL MIESTNOSTI	PLOCHA	PROSTREDIE	INTENZITA OSVETL.
188	KANCELÁRIA	15,30	3.1.1.	300 lx
189	KANCELÁRIA	13,70	3.1.1.	300 lx
190	KANCELÁRIA	15,30	3.1.1.	300 lx
191	KANCELÁRIA	13,70	3.1.1.	300 lx
192	KANCELÁRIA	15,30	3.1.1.	300 lx
193	SEKRETARIÁT	13,10	3.1.1.	300 lx
194	VEDÚCI	25,70	3.1.1.	300 lx
195	UČEBŇA	98,60	3.1.1.	300 lx
196	CHODBA	52,00	3.1.1.	---
197	SPOJOVACIA CHODBA	28,00	3.1.1.	---
198	SCHODISTE	17,50	3.1.1.	---

ZAPOJENIE VETRACÍCH JEDNOTIEK s MOVE s4

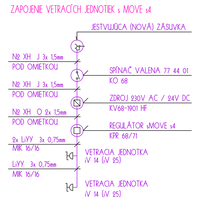

LEGENDA A POZNÁMKY : VID. TECHNICKÁ SPRÁVA

HL. ING. PROJEKTU	ZODP. PROJEKTANT	VYPRACOVAL	
ING.ARCH. IGOR SNOHA	FRANTIŠEK POLCER	FRANTIŠEK POLCER	
INVESTOR: UNIVERZITA MATEJA BELA, NÁRODNÁ č. 12, 974 01 B. BYSTRICA			
ZVÝŠENIE ENERGETICKEJ EFEKTÍVNOSTI BUDOVY FILOZOFICKEJ FAKULTY A FAKULTY PRÍRODNÝCH VIED UMB A ODSTRÁNENIE HAVARIJNÉHO STAVU FASÁDY TAJOVSKÉHO 40, BANSKÁ BYSTRICA		ZÁKAZKA Č.	08/2018
		DÁTUM	04.2018
PÔDORYS 1.POSCHODIA - ČASŤ ŠKOLA		STUPEŇ	DRS
UMELÉ OSVETLENIE A VNÚTORNÉ SILNOPRÚDOVÉ ROZVODY		FORMÁT	12x A4
		PROFESIA	ELEKTRO
		MIERKA	Č. VÝKRESU
		1: 100	E - 02