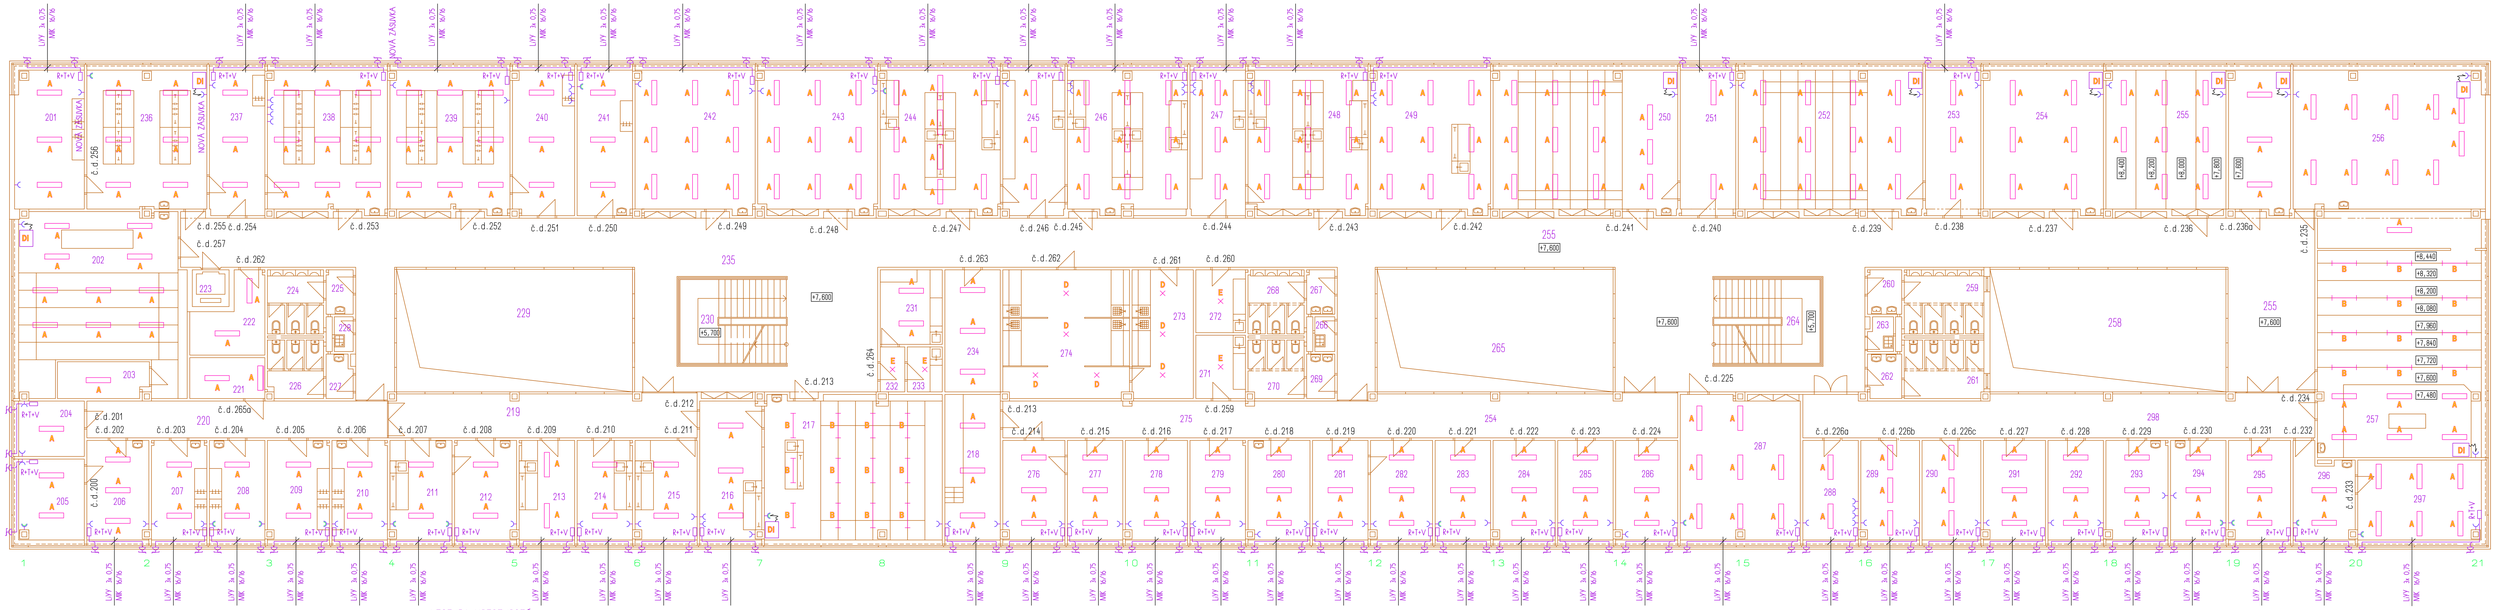


LEGENDA MIESTNOSTÍ :

Č.M.	ÚČEL MIESTNOSTI	PLOCHA	PROSTREDIE	INTENZITA OSVETL.
201	KANCELÁRIA	23,80	3.1.1.	300 lx
202	UČEBŇA	86,50	3.1.1.	300 lx
203	SKLAD	7,80	3.1.1.	200 lx
204	KANCELÁRIA	10,10	3.1.1.	300 lx
205	KANCELÁRIA	14,20	3.1.1.	300 lx
206	KANCELÁRIA	15,30	3.1.1.	300 lx
207	KANCELÁRIA	13,70	3.1.1.	300 lx
208	KANCELÁRIA	13,70	3.1.1.	300 lx
209	KANCELÁRIA	15,20	3.1.1.	300 lx
210	KANCELÁRIA	13,70	3.1.1.	300 lx
211	KANCELÁRIA	15,30	3.1.1.	300 lx
212	KANCELÁRIA	15,20	3.1.1.	300 lx
213	KANCELÁRIA	13,70	3.1.1.	300 lx
214	KANCELÁRIA	13,70	3.1.1.	300 lx
215	KANCELÁRIA	15,30	3.1.1.	300 lx
216	KANCELÁRIA	21,00	3.1.1.	300 lx
217	UČEBŇA	82,80	3.1.1.	300 lx
218	KANCELÁRIA	19,80	3.1.1.	300 lx
219	CHODBA	32,20	3.1.1.	---
220	CHODBA	24,80	3.1.1.	---


Č.M.	ÚČEL MIESTNOSTI	PLOCHA	PROSTREDIE	INTENZITA OSVETL.
221	ROZVODŇA	7,35	3.1.1.	200 lx
222	SKLAD	10,80	3.1.1.	200 lx
223	OSOBNÝ VÝTAH	3,25	3.1.1.	---
224	WC MUŽI	8,00	3.1.1.	---
225	PREDSIEŇ MUŽI	2,85	3.1.1.	---
226	WC ŽENY	7,10	3.1.1.	---
227	PREDSIEŇ ŽENY	2,70	3.1.1.	---
228	UPRATOVAČKA	1,80	3.1.1.	---
229	ATRIUM	89,30	3.1.1.	---
230	SCHODISTE	21,30	3.1.1.	---
231	SKLAD	11,10	3.1.1.	200 lx
232	PREDSIEŇ	2,80	3.1.1.	200 lx
233	TMAVÁ KOMORA	3,75	3.1.1.	100 lx
234	TECHNIK	16,20	3.1.1.	300 lx
235	CHODBA	460,00	3.1.1.	---
236	UČEBŇA	41,00	3.1.1.	300 lx
237	KANCELÁRIA	19,80	3.1.1.	300 lx
238	LABORATÓRIUM	41,20	3.1.1.	300 lx
239	LABORATÓRIUM	41,20	3.1.1.	300 lx
240	PRÍPRAVŇA	21,95	3.1.1.	300 lx

Č.M.	ÚČEL MIESTNOSTI	PLOCHA	PROSTREDIE	INTENZITA OSVETL.
241	KANCELÁRIA	19,80	3.1.1.	300 lx
242	LABORATÓRIUM	41,20	3.1.1.	300 lx
243	LABORATÓRIUM	41,90	3.1.1.	300 lx
244	LABORATÓRIUM	42,10	3.1.1.	300 lx
245	PRÍPRAVŇA	22,00	3.1.1.	300 lx
246	LABORATÓRIUM	42,15	3.1.1.	300 lx
247	PRÍPRAVŇA	19,80	3.1.1.	300 lx
248	LABORATÓRIUM	42,00	3.1.1.	300 lx
249	LABORATÓRIUM	41,30	3.1.1.	300 lx
250	UČEBŇA	64,30	3.1.1.	300 lx
251	KANCELÁRIA	19,80	3.1.1.	300 lx
252	UČEBŇA	64,30	3.1.1.	300 lx
253	KANCELÁRIA	19,80	3.1.1.	300 lx
254	UČEBŇA	41,30	3.1.1.	300 lx
255	UČEBŇA	40,60	3.1.1.	300 lx
255a	UČEBŇA	20,80	3.1.1.	300 lx
256	UČEBŇA	85,80	3.1.1.	300 lx
257	POSLUCHÁREŇ	98,60	3.1.1.	300 lx
258	ATRIUM	69,30	3.1.1.	---
259	WC MUŽI	11,40	3.1.1.	---

Č.M.	ÚČEL MIESTNOSTI	PLOCHA	PROSTREDIE	INTENZITA OSVETL.
260	PREDSIEŇ MUŽI	3,60	3.1.1.	---
261	WC ŽENY	10,30	3.1.1.	---
262	PREDSIEŇ ŽENY	3,60	3.1.1.	---
263	UPRATOVAČKA	2,00	3.1.1.	---
264	SCHODISTE	21,30	3.1.1.	---
265	ATRIUM	89,30	3.1.1.	---
266	UPRATOVAČKA	1,65	3.1.1.	---
267	PREDSIEŇ MUŽI	3,00	3.1.1.	---
268	WC MUŽI	8,00	3.1.1.	---
269	PREDSIEŇ ŽENY	3,00	3.1.1.	---
270	WC ŽENY	7,20	3.1.1.	---
271	SKLAD	7,50	3.1.1.	200 lx
272	SKLAD	7,45	3.1.1.	200 lx
273	SKLAD	18,90	3.1.1.	200 lx
274	SKLAD	38,80	3.1.1.	200 lx
275	CHODBA	64,20	3.1.1.	---
276	KANCELÁRIA	15,30	3.1.1.	300 lx
277	KANCELÁRIA	13,70	3.1.1.	300 lx
278	KANCELÁRIA	15,30	3.1.1.	300 lx
279	KANCELÁRIA	13,70	3.1.1.	300 lx

Č.M.	ÚČEL MIESTNOSTI	PLOCHA	PROSTREDIE	INTENZITA OSVETL.
280	KANCELÁRIA	15,30	3.1.1.	300 lx
281	KANCELÁRIA	13,70	3.1.1.	300 lx
282	KANCELÁRIA	15,30	3.1.1.	300 lx
283	KANCELÁRIA	13,70	3.1.1.	300 lx
284	KANCELÁRIA	15,30	3.1.1.	300 lx
285	KANCELÁRIA	13,70	3.1.1.	300 lx
286	KANCELÁRIA	15,30	3.1.1.	300 lx
287	UČEBŇA	42,80	3.1.1.	300 lx
288	KANCELÁRIA	13,70	3.1.1.	300 lx
289	KANCELÁRIA	15,30	3.1.1.	300 lx
290	KANCELÁRIA	13,70	3.1.1.	300 lx
291	KANCELÁRIA	15,70	3.1.1.	300 lx
292	KANCELÁRIA	13,70	3.1.1.	300 lx
293	KANCELÁRIA	15,20	3.1.1.	300 lx
294	KANCELÁRIA	13,70	3.1.1.	300 lx
295	KANCELÁRIA	15,30	3.1.1.	300 lx
296	SEKRETÁRKA	13,70	3.1.1.	300 lx
297	VEDÚCI KATEDRY	51,60	3.1.1.	300 lx
298	CHODBA	25,70	3.1.1.	---

ZAPOJENIE VETRACÍCH JEDNOTIEK s MOVE s4

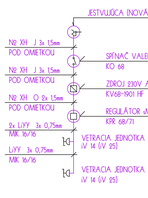

LEGENDA A POZNÁMKY : VID. TECHNICKÁ SPRÁVA

HL. ING., PROJEKTU	ZODP. PROJEKTANT	VYPRACOVAL	
ING.ARCH. IGOR SNDHA	FRANTIŠEK POLCER	FRANTIŠEK POLCER	

INVESTOR: UNIVERZITA MATEJA BELA, NÁRODNÁ č. 12, 974 01 B. BYSTRICA

ZVÝŠENIE ENERGETICKEJ EFEKTÍVNOSTI BUDOVY FILOZOFICKEJ FAKULTY A FAKULTY PRÍRODNÝCH VIED UMB A ODSTRÁNENIE HAVARIJNEHO STAVU FASÁDY TAJOVSKÉHO 40, BANSKÁ BYSTRICA

ZÁKAZKA Č.	08/2018	
DÁTUM	04.2018	
STUPEŇ	DRS	
FORMÁT	12x A4	
PROFESIA	ELEKTRO	
MIERKA	Č. VÝKRESU	
1: 100	E - 03	

PÔDORYS 2.POSCHODIA - ČASŤ ŠKOLA

UMELÉ OSVETLENIE A VNÚTORNÉ SILNOPRÚDOVÉ ROZVODY