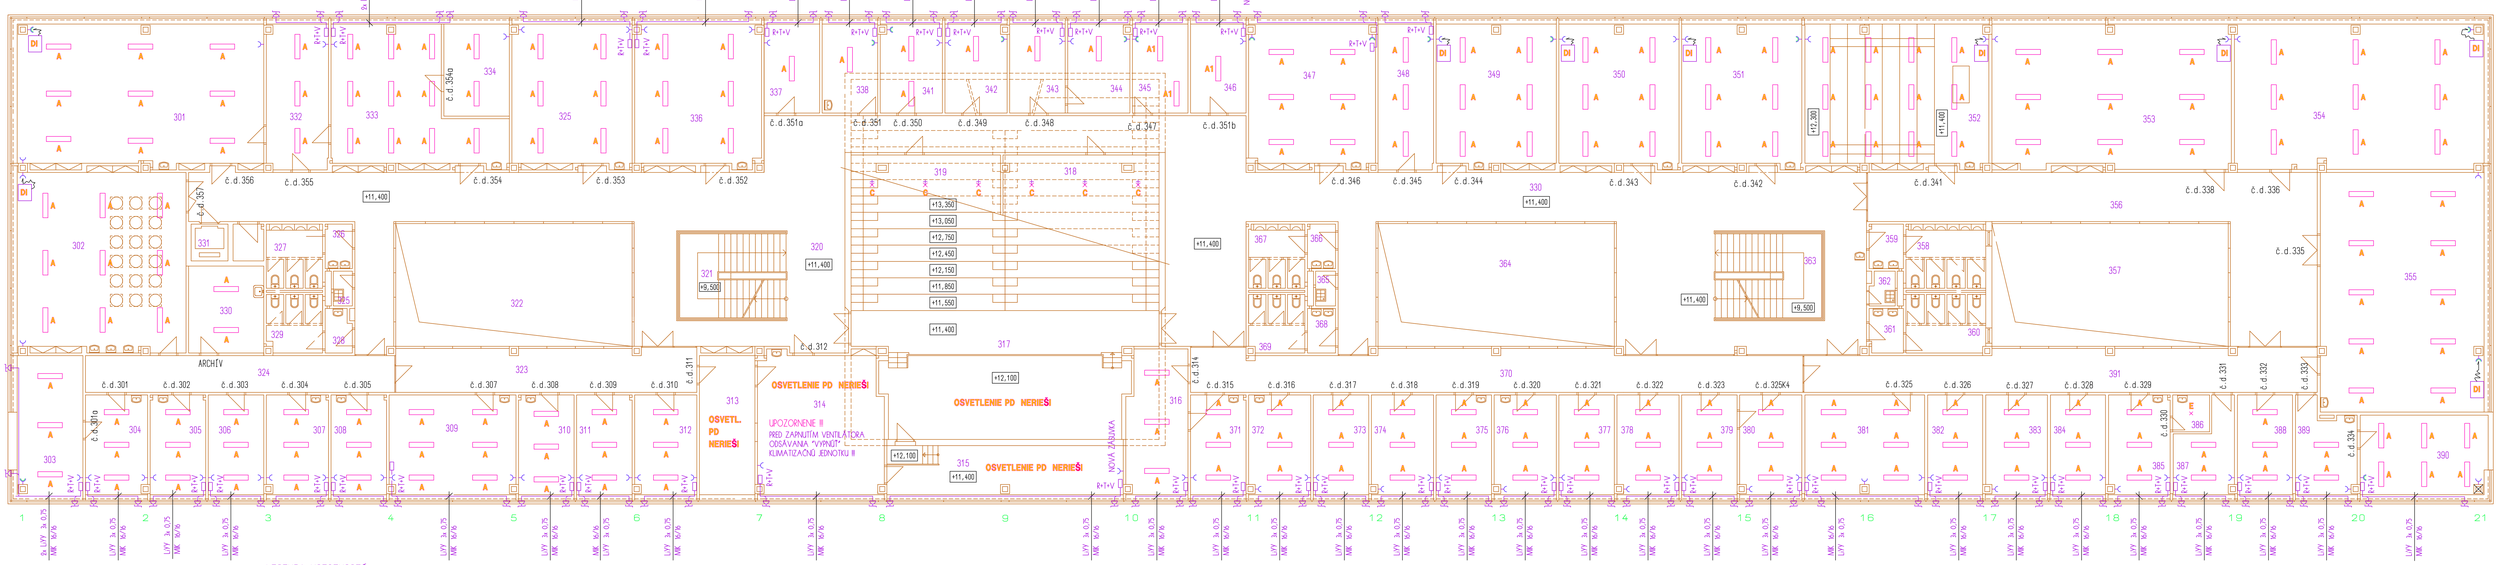


LEGENDA MIESTNOSTÍ :

Č.M.	ÚČEL MIESTNOSTI	PLOCHA (m²)	PROSTREDIE	INTENZITA OSVETL.
301	UČEBŇA	87,70	3.1.1.	300 lx
302	UČEBŇA	75,00	3.1.1.	300 lx
303	VEDÚCI KATEDRY	25,35	3.1.1.	300 lx
304	SEKRETÁRKA	15,30	3.1.1.	300 lx
305	KANCELÁRIA	13,70	3.1.1.	300 lx
306	KANCELÁRIA	13,70	3.1.1.	300 lx
307	KANCELÁRIA	15,30	3.1.1.	300 lx
308	KANCELÁRIA	13,70	3.1.1.	300 lx
309	KANCELÁRIA	31,20	3.1.1.	300 lx
310	KANCELÁRIA	13,70	3.1.1.	300 lx
311	KANCELÁRIA	13,70	3.1.1.	300 lx
312	KANCELÁRIA	15,30	3.1.1.	300 lx
313	LABORATÓRIUM	19,00	3.1.1.	300 lx
314	LABORATÓRIUM	42,90	3.1.1.	300 lx
315	LABORATÓRIUM	30,20	3.1.1.	300 lx
316	KANCELÁRIA	21,15	3.1.1.	300 lx
317	PREDNÁŠKOVÁ MIESTNOSŤ	79,70	3.1.1.	300 lx
318	SKLAD	57,80	3.1.1.	100 lx
319	SKLAD	55,50	3.1.1.	100 lx


Č.M.	ÚČEL MIESTNOSTI	PLOCHA	PROSTREDIE	INTENZITA OSVETL.
320	CHODBA	409,50	3.1.1.	300 lx
321	SCHODISTE	21,30	3.1.1.	300 lx
322	ATRIUM	69,30	3.1.1.	300 lx
323	CHODBA	31,40	3.1.1.	300 lx
324	CHODBA	25,70	3.1.1.	---
325	UPRATOVAČKA	1,60	3.1.1.	---
326	UMYVÁRKA MUŽI	2,85	3.1.1.	---
327	WC MUŽI	8,00	3.1.1.	300 lx
328	UMYVÁRKA ŽENY	2,70	3.1.1.	300 lx
329	WC ŽENY	7,10	3.1.1.	---
330	SKLAD	18,60	3.1.1.	---
331	OSOBNÝ VÝTAH	3,25	3.1.1.	---
332	KANCELÁRIA	22,00	3.1.1.	---
333	KANCELÁRIA	46,20	3.1.1.	---
334	SKLAD	14,85	3.1.1.	200 lx
335	KANCELÁRIA	42,10	3.1.1.	300 lx
336	KANCELÁRIA	43,30	3.1.1.	300 lx
337	KANCELÁRIA	12,30	3.1.1.	300 lx
338	KANCELÁRIA	11,75	3.1.1.	100 lx
339	REZERVA	---	3.1.1.	100 lx

Č.M.	ÚČEL MIESTNOSTI	PLOCHA	PROSTREDIE	INTENZITA OSVETL.
340	REZERVA	---	3.1.1.	---
341	KANCELÁRIA	13,70	3.1.1.	300 lx
342	KANCELÁRIA	13,70	3.1.1.	300 lx
343	KANCELÁRIA	13,70	3.1.1.	300 lx
344	KANCELÁRIA	13,70	3.1.1.	300 lx
345	KANCELÁRIA	12,30	3.1.1.	300 lx
346	ARCHÍV	12,30	3.1.1.	200 lx
347	KNIŽNICA	44,10	3.1.1.	300 lx
348	KANCELÁRIA	19,80	3.1.1.	300 lx
349	UČEBŇA	42,30	3.1.1.	300 lx
350	UČEBŇA	41,45	3.1.1.	300 lx
351	UČEBŇA	41,45	3.1.1.	300 lx
352	UČEBŇA	63,90	3.1.1.	300 lx
353	UČEBŇA	83,30	3.1.1.	300 lx
354	UČEBŇA	91,00	3.1.1.	300 lx
355	POSLUCHÁREŇ	96,00	3.1.1.	300 lx
356	CHODBA	79,90	3.1.1.	---
357	ATRIUM	69,30	3.1.1.	---
358	WC MUŽI	11,40	3.1.1.	---
359	UMYVÁRKA MUŽI	8,00	3.1.1.	---

Č.M.	ÚČEL MIESTNOSTI	PLOCHA	PROSTREDIE	INTENZITA OSVETL.
360	WC ŽENY	10,30	3.1.1.	---
361	UMYVÁRKA ŽENY	3,60	3.1.1.	---
362	UPRATOVAČKA	2,00	3.1.1.	---
363	SCHODISTE	21,30	3.1.1.	---
364	ATRIUM	69,30	3.1.1.	---
365	UPRATOVAČKA	1,60	3.1.1.	300 lx
366	UMYVÁRKA MUŽI	3,00	3.1.1.	300 lx
367	WC MUŽI	22,79	3.1.1.	300 lx
368	UMYVÁRKA ŽENY	3,00	3.1.1.	300 lx
369	WC ŽENY	7,20	3.1.1.	300 lx
370	CHODBA	56,70	3.1.1.	300 lx
371	KANCELÁRIA	13,70	3.1.1.	100 lx
372	KANCELÁRIA	15,30	3.1.1.	300 lx
373	KANCELÁRIA	13,70	3.1.1.	300 lx
374	KANCELÁRIA	15,30	3.1.1.	300 lx
375	KANCELÁRIA	13,70	3.1.1.	300 lx
376	KANCELÁRIA	15,30	3.1.1.	---
377	KANCELÁRIA	13,70	3.1.1.	300 lx
378	KANCELÁRIA	15,30	3.1.1.	---
379	KANCELÁRIA	13,70	3.1.1.	300 lx

Č.M.	ÚČEL MIESTNOSTI	PLOCHA	PROSTREDIE	INTENZITA OSVETL.
380	KANCELÁRIA	35,05	3.1.1.	300 lx
381	KANCELÁRIA	30,67	3.1.1.	300 lx
382	KANCELÁRIA	32,44	3.1.1.	300 lx
383	KANCELÁRIA	27,00	3.1.1.	300 lx
384	KANCELÁRIA	45,63	3.1.1.	300 lx
385	KANCELÁRIA	3,66	3.1.1.	300 lx
386	SKLAD	11,38	3.1.1.	100 lx
387	KANCELÁRIA	2,18	3.1.1.	300 lx
388	KANCELÁRIA	3,66	3.1.1.	300 lx
389	SEKRETÁRKA	11,30	3.1.1.	300 lx
390	VEDÚCI KATEDRY	69,30	3.1.1.	300 lx
391	CHODBA	69,30	3.1.1.	300 lx

ZAPOJENIE VETRACÍCH JEDNOTIEK s MOVE s4

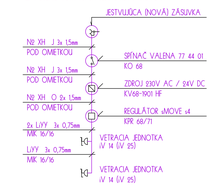

LEGENDA A POZNÁMKY : VID. TECHNICKÁ SPRÁVA

HL. ING. PROJEKTU	ZODP. PROJEKTANT	VYPRACOVAL	
ING.ARCH. IGOR SNOHA	FRANTIŠEK POLCER	FRANTIŠEK POLCER	
INVESTOR: UNIVERZITA MATEJA BELA, NÁRODNÁ č. 12, 974 01 B. BYSTRICA			
ZVÝŠENIE ENERGETICKEJ EFEKTÍVNOSTI BUDOVY FILOZOFICKEJ FAKULTY A FAKULTY PRÍRODNÝCH VIED UMB A ODSTRÁNENIE HAVARIJNÉHO STAVU FASÁDY TAJOVSKÉHO 40, BANSKÁ BYSTRICA	ZÁKAZKA Č.	08/2018	
	DÁTUM	04. 2018	
	STUPEŇ	DRS	
	FORMÁT	12x A4	
	PROFESIA	ELEKTRO	
PÔDORYS 3.POSCHODIA - ČASŤ ŠKOLA UMELÉ OSVETLENIE A VNÚTORNÉ SILNOPRÚDOVÉ ROZVODY	MIERKA 1: 100	Č. VÝKRESU E - 04	