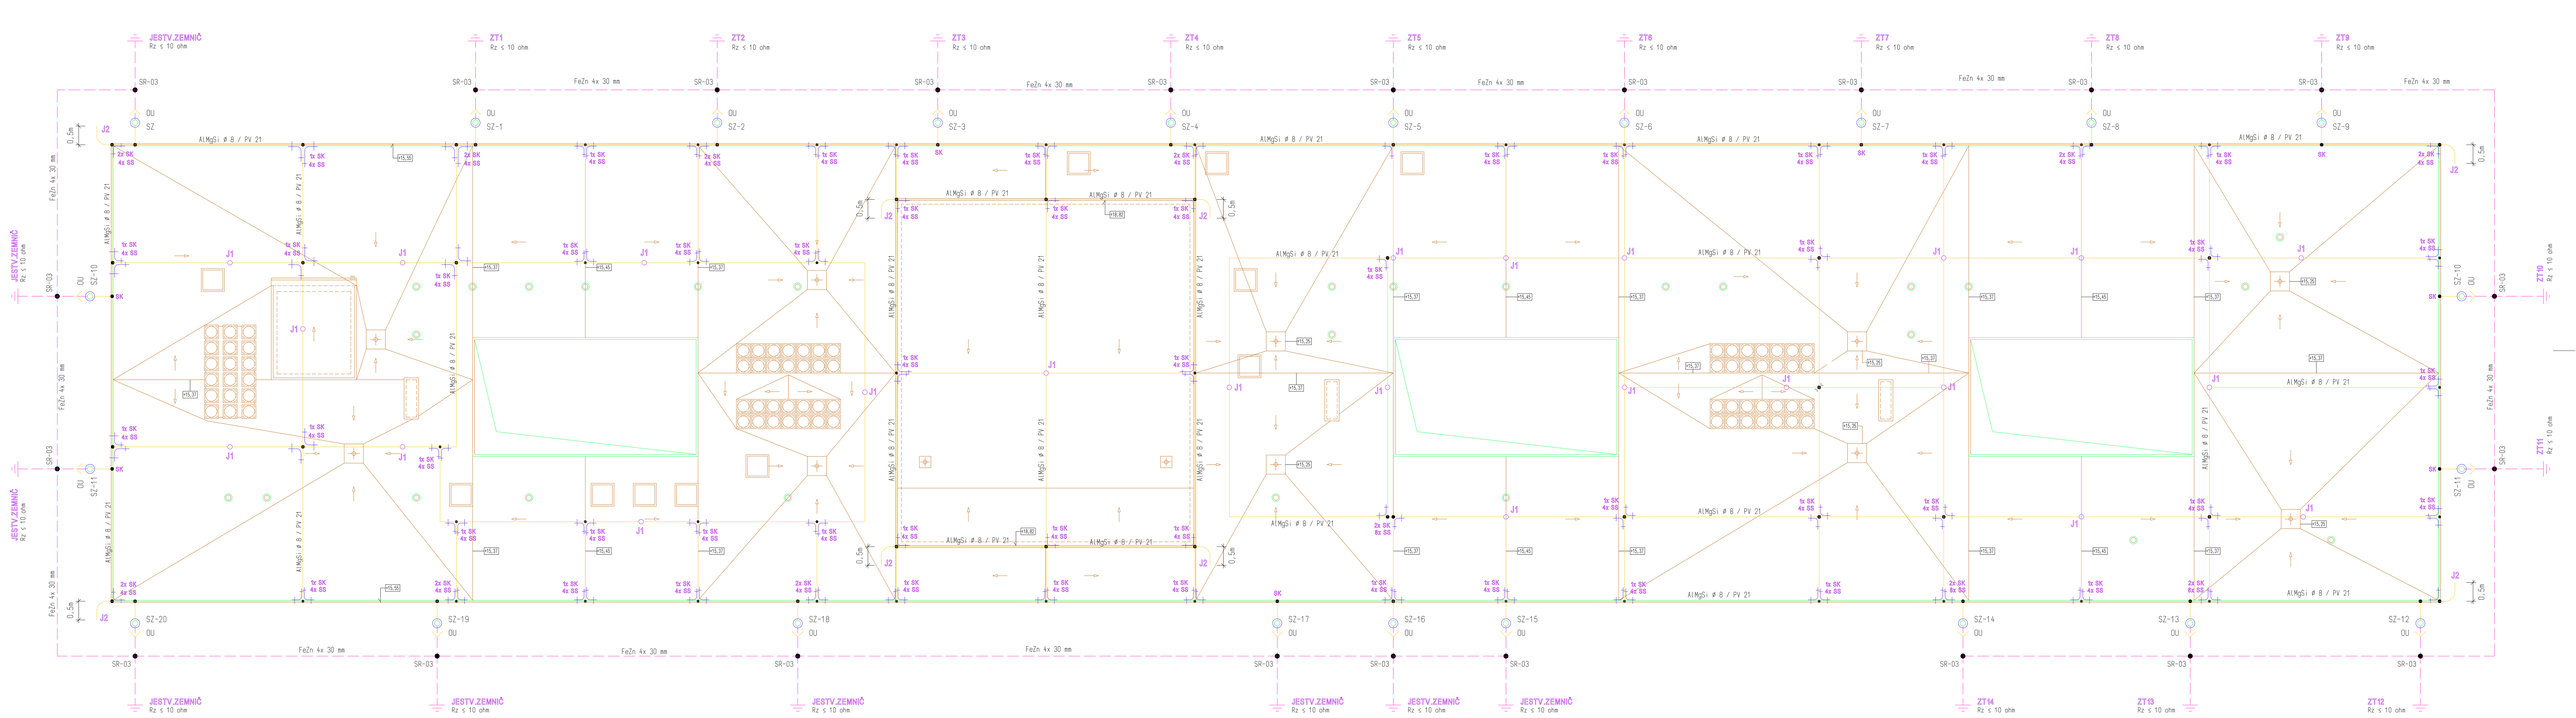


LEGENDA

J1	ZBERNÁ TYČ JP 30 V BETÓNOVOM PODSTAVCI 350x350mm
J2	ZBERNÁ TYČ VYTVAROVANÁ Z VODIČA AlMgSi ø 8mm, DĹŽKA 0,5 m
ZT	ZEMNIACA TYČ ZT 20, DĹŽKA 2m
OU	OCHRANNÝ UHOLNÍK
SZ	SVORKA SKÚŠOBNÁ
SO	SVORKA ODKVAPOVÁ
SK	SVORKA KRÍŽOVÁ
SS	SVORKA SPOJOVACIA
SR 03	SVORKA UZEMŇOVACIA

HL. ING. PROJEKTU	ZODP. PROJEKTANT	VYPRACOVAL	
ING.ARCH. IGOR SNOHA	FRANTIŠEK POLCER	FRANTIŠEK POLCER	
INVESTOR: UNIVERZITA MATEJA BELA, NÁRODNÁ č. 12, 974 01 B. BYSTRICA			
ZVÝŠENIE ENERGETICKEJ EFEKTÍVNOSTI BUDOVY FILOZOFICKEJ FAKULTY A FAKULTY PRÍRODNÝCH VIED UMB A ODSTRÁNENIE HAVARIJNÉHO STAVU FASÁDY TAJOVSKÉHO 40, BANSKÁ BYSTRICA		ZAKÁZKA Č.	08/2018
		DÁTUM	04.2018
		STUPEŇ	DRS
		FORMÁT	14x A4
		PROFESIA	ELEKTRO
PÔDORYS STRECHY - ČAST ŠKOLA	MIERKA	Č. VÝKRESU	
BLESKOZVOD	1: 100	E - 05	