POZNÁMKY:

1. ROZVÁDZAČ RPP 2 JE TYPIZOVANÝ SKRIŇOVÝ ROZVÁDZAČ TYP KS 166040 (SCHRACK) O ROZMEROCH 1600 x 600 x 400 mm S PODSTAVCOM MSNS 2064 VÝŠKA 200 mm

2. KRYTIE ROZVÁDZAČA: IP 55 / IP 20, VHODNÝ PRE OBSLUHU OSOBAMI BEZ ELEKTROTECHNICKEJ KVALIFIKÁCIE

3. ROZVÁDZAČ JE UMIESTNENÝ V PROSTREDÍ - 3.1.1.

4. PRÍVOD ZO SPODU, VÝVODY VRCHOM

5. VÝVODY OZNAČIŤ, VÝVODKY KOVOVÉ

6. FAREBNÝ ODTIEŇ ŠEDÝ RAL 7032

7. NA VONKAJŠIU STRANU DVERÍ DAŤ VÝSTRAŽNÚ ZNAČKU

8. DO OBALU NA VÝKRESY DAŤ SCHÉMU ROZVÁDZAČA

9. OCHRANA PRED DOTYKOM ŽIVÝCH ČASTÍ:
   - DVOJITOU IZOLÁCIOU


   OCHRANA PRED DOTYKOM NEŽIVÝCH ČASTÍ:
   - SAMOČINNÝM ODPOJENÍM NAPÁJANIA

10. NAPAŤOVÁ SÚSTAVA: 3 + PE + N str. 50Hz, 400 / 230 V, TN - C - S


$P_{inšt.}$ = 43,1 kW
SÚČ. = 0,7
$P_{súč.}$ = 30,2 kW
I_n = 45,9 A


HL. ING. PROJEKTU	ZODP. PROJEKTANT	VYPRACOVAL	
ING. ARCH. IGOR SNOHA	FRANTIŠEK POLCER	FRANTIŠEK POLCER	
INVESTOR: UNIVERZITA MATEJA BELA, NÁRODNÁ 12, 974 01BANSKÁ BYSTRICA			

ZVÝŠENIE ENERGETICKEJ EFEKTÍVNOSTI BUDOVY FILOZOFICKEJ FAKULTY A FAKULTY PRÍRODNÝCH VIED UMB A ODSTRÁNENIE HAVARIJNÉHO STAVU FASÁDY, TAJOVSKÉHO 40 BANSKÁ BYSTRICA	ZÁKAZKA Č.	08/2018
	DÁTUM	04. 2018
	STUPEŇ	DRS
	FORMÁT	6 A4
	PROFESIA	ELEKTRO
ČASŤ: ŠKOLA ROZVÁDZAČ RPP 2	MIERKA	Č. VÝKRESU E–06

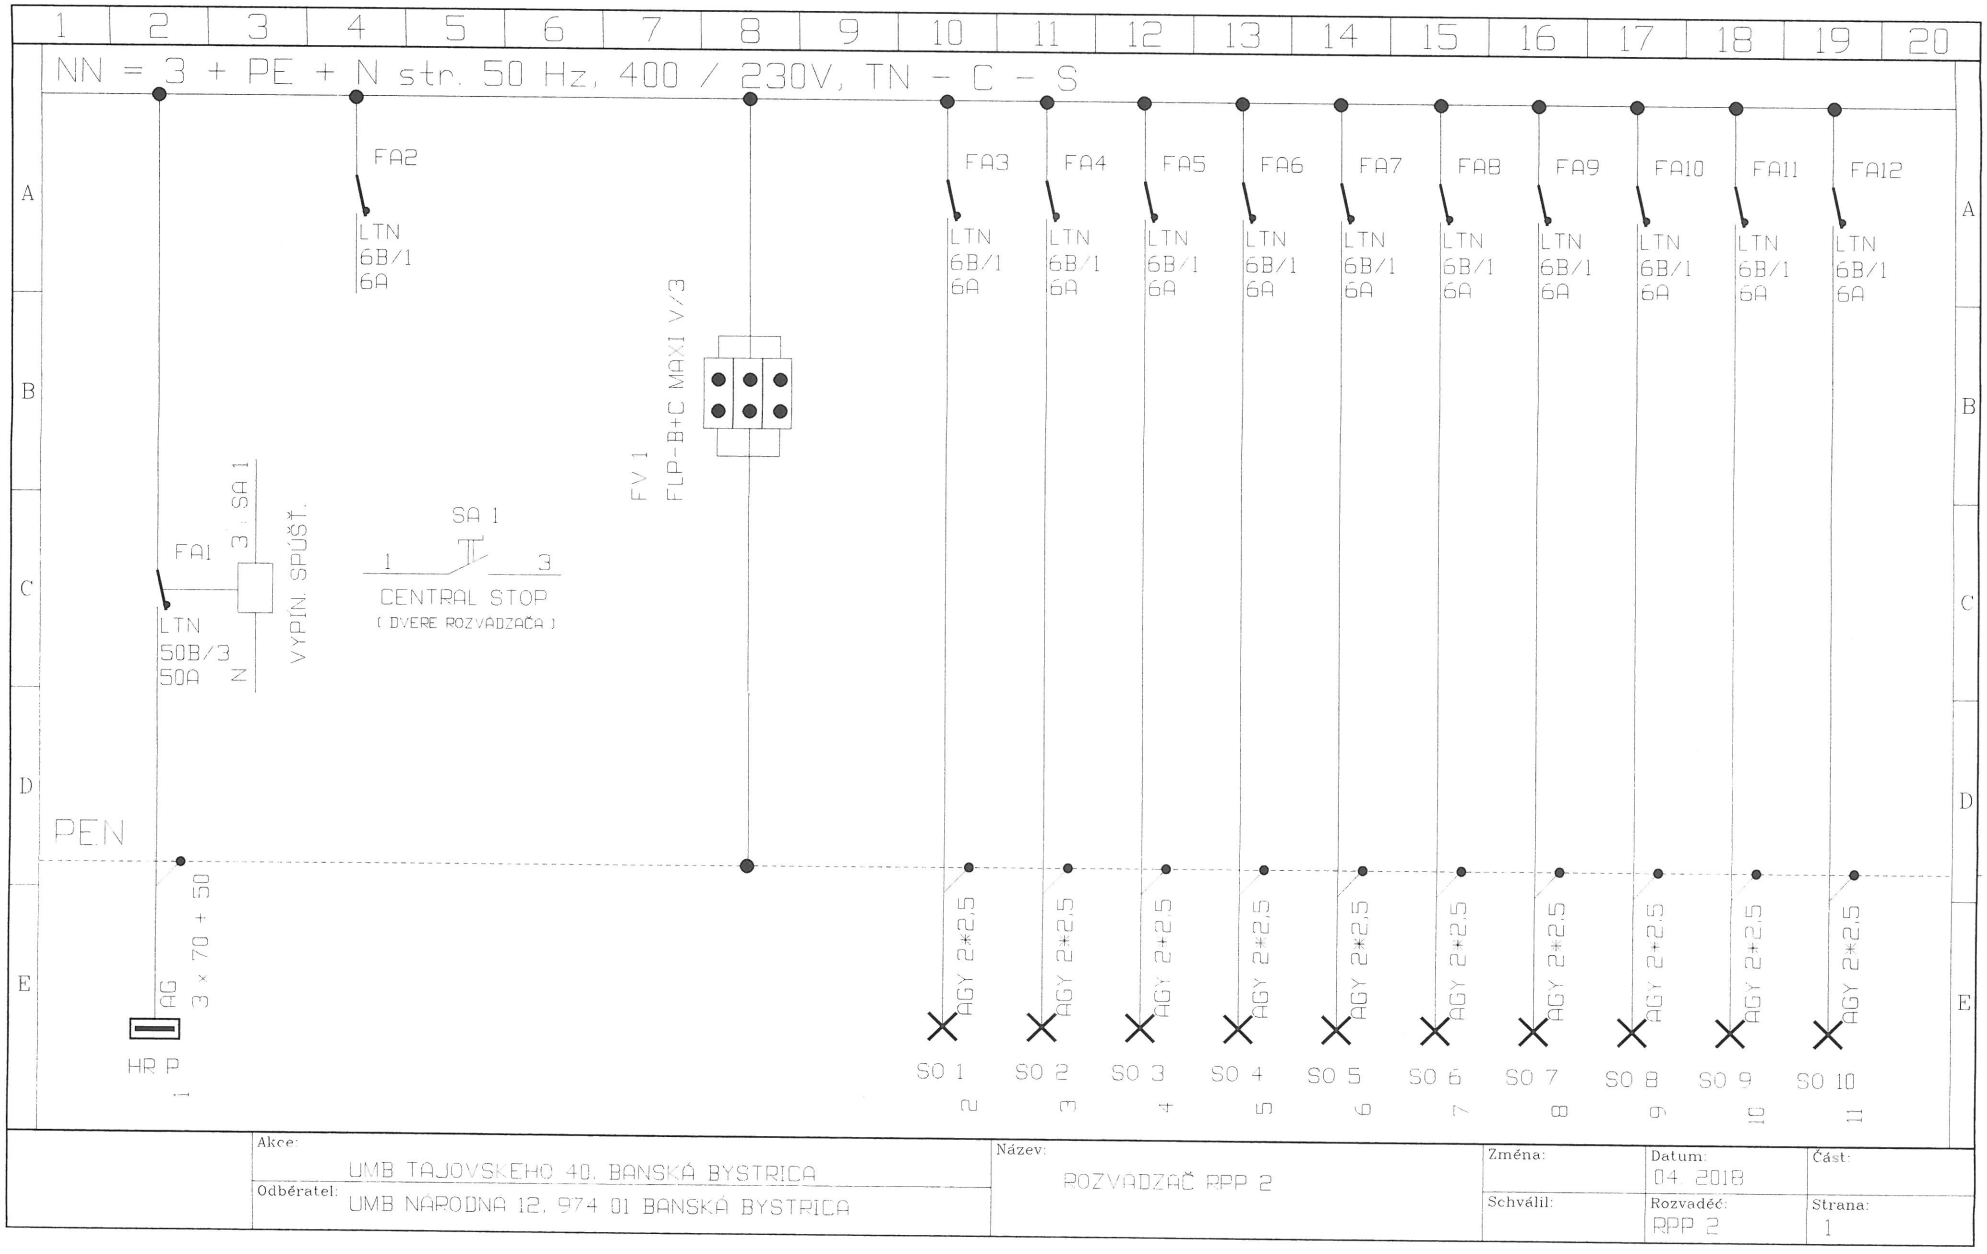

Akce: UMB TAJOVSKEHO 40, BANSKÁ BYSTRICA	Název: ROZVÁDZAČ RPP 2	Změna:	Datum: 04. 2018	Část:
Odběratel: UMB NÁRODNÁ 12, 974 01 BANSKÁ BYSTRICA		Schválil:	Rozvaděč: RPP 2	Strana: 1

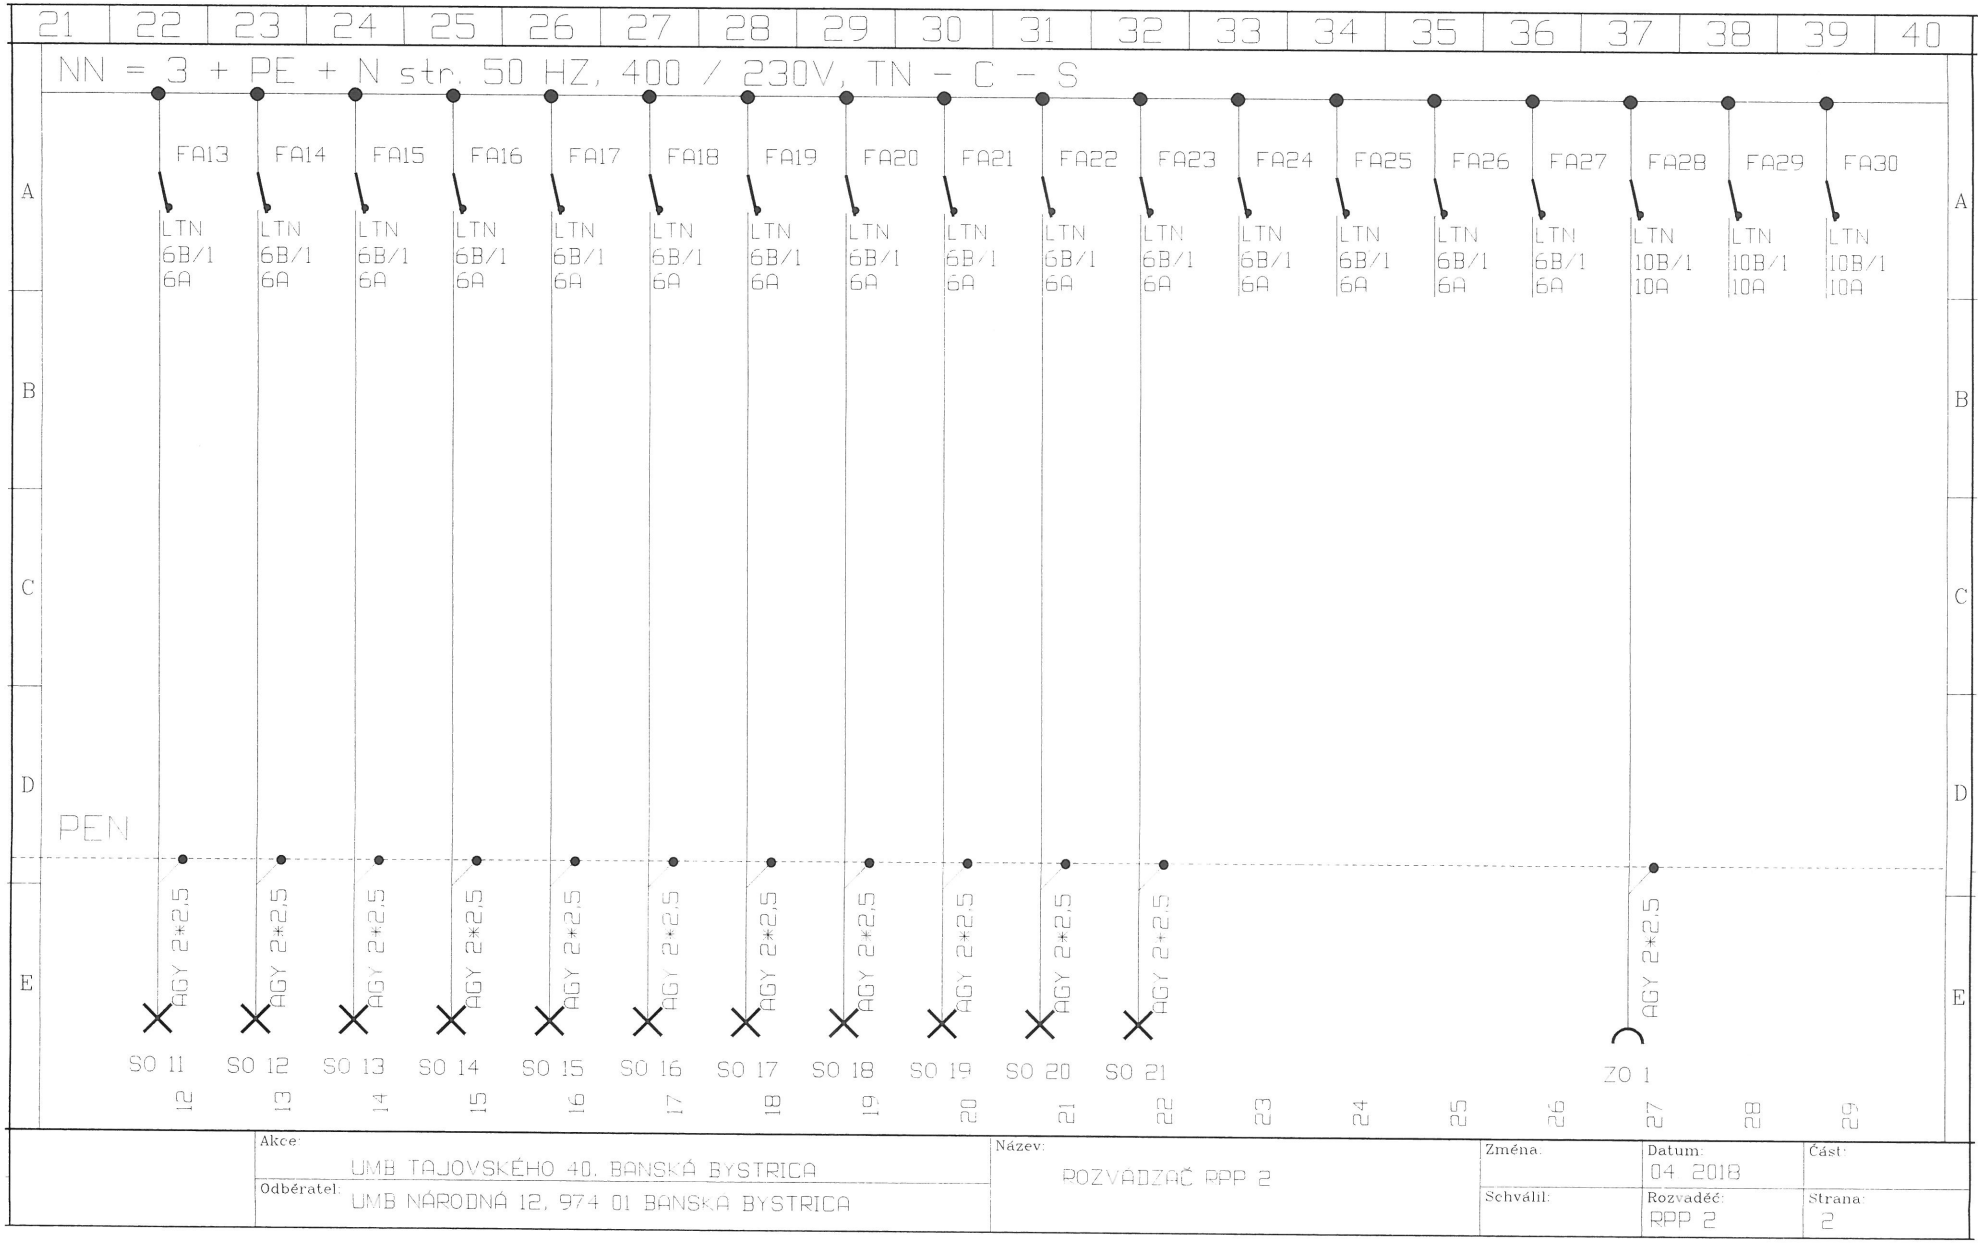
21 22 23 24 25 26 27 28 29 30 31 32 33 34 35 36 37 38 39 40
NN = 3 + PE + N str. 50 HZ, 400 / 230V, TN - C - S
FA13 FA14 FA15 FA16 FA17 FA18 FA19 FA20 FA21 FA22 FA23 FA24 FA25 FA26 FA27 FA28 FA29 FA30
LTN 6B/1 6A
LTN 10B/1 10A
PEN
AGY 2*2.5
SO 11 SO 12 SO 13 SO 14 SO 15 SO 16 SO 17 SO 18 SO 19 SO 20 SO 21
ZO 1
12 13 14 15 16 17 18 19 20 21 22 23 24 25 26 27 28 29
A B C D E
Akce: UMB TAJOVSKÉHO 40, BANSKÁ BYSTRICA
Odběratel: UMB NÁRODNÁ 12, 974 01 BANSKA BYSTRICA
Název: ROZVÁDZAČ RPP 2
Změna:
Schválil:
Datum: 04 2018
Rozvaděč: RPP 2
Část:
Strana: 2

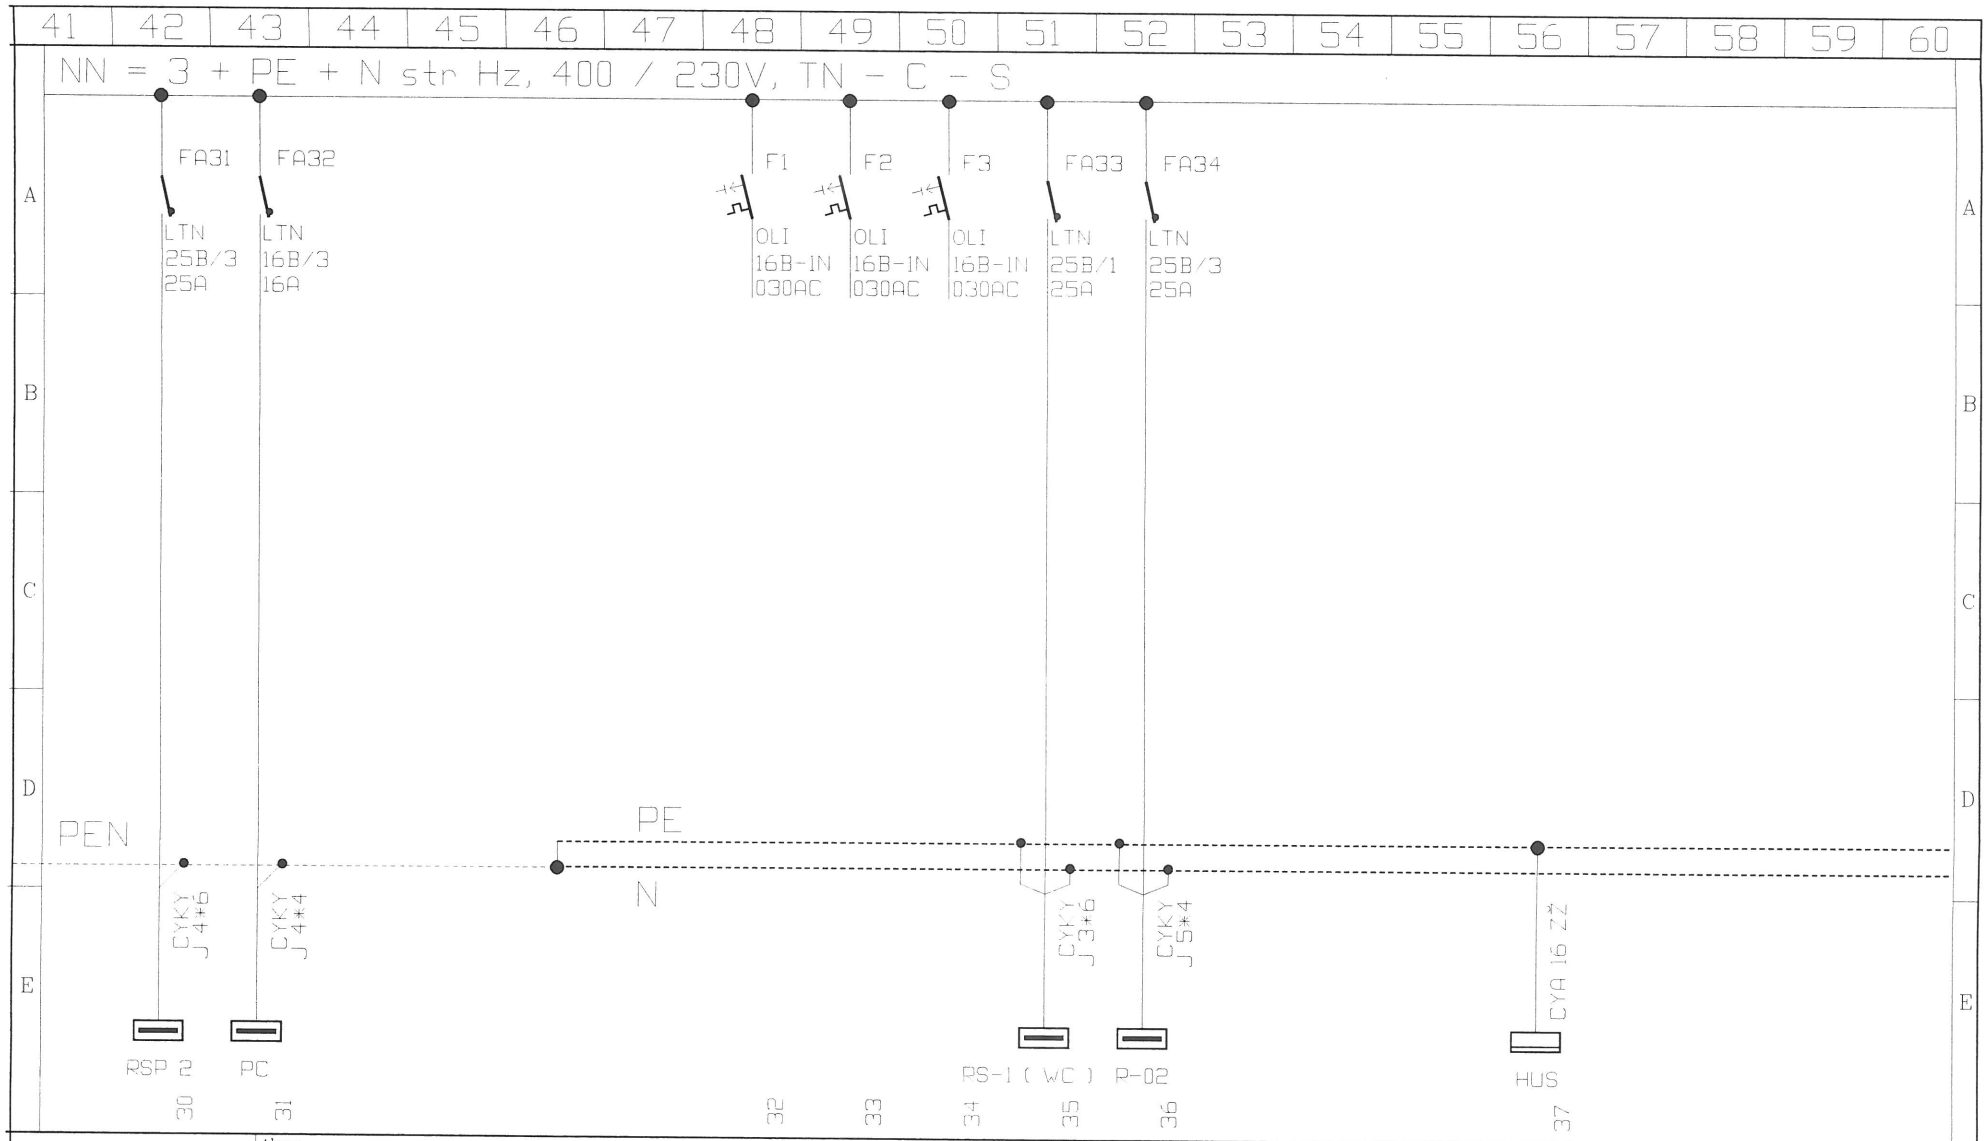

Akce: UMB TAJOVSKÉHO 40, BANSKÁ BYSTRICA	Název: ROZVÁDZAČ RPP 2	Změna:	Datum: 04. 2018	Část:
Odběratel: UMB NÁRODNÁ 12, 974 01 BANSKÁ BYSTRICA		Schválil:	Rozvaděč: RPP 2	Strana: 3

Č. kábla	Zač. kábla	Ukončenie kábla	Druh kábla / mm /	Dĺžka /m/	kW	POZNÁMKY
WL 1	HR P	RPP 2	AG 3 x 70 + 50		30,2	Napájanie RPP 2 Z HR P
WL 2	RPP 2	SO 1	AGY 2 x 2,5		1	Osvetlenie sklad túb
WL 3	RPP 2	SO 2	AGY 2 x 2,5		1	Osvetlenie študovňa
WL 4	RPP 2	SO 3	AGY 2 x 2,5		1	Osvetlenie šatňa
WL 5	RPP 2	SO 4	AGY 2 x 2,5		1	Osvetlenie študovňa
WL 6	RPP 2	SO 5	AGY 2 x 2,5		1	Osvetlenie vestibul
WL 7	RPP 2	SO 6	AGY 2 x 2,5		1	Osvetlenie študijné odd.
WL 8	RPP 2	SO 7	AGY 2 x 2,5		1	Osvetlenie študovňa
WL 9	RPP 2	SO 8	AGY 2 x 2,5		1	Osvetlenie šatňa
WL 10	RPP 2	SO 9	AGY 2 x 2,5		1	Osvetlenie kancelária
WL 11	RPP 2	SO 10	AGY 2 x 2,5		1	Osvetlenie študijné odd.
WL 12	RPP 2	SO 11	AGY 2 x 2,5		1	Osvetlenie šatňa
WL 13	RPP 2	SO 12	AGY 2 x 2,5		1	Osvetlenie knižnica
WL 14	RPP 2	SO 13	AGY 2 x 2,5		1	Osvetlenie šatňa
WL 15	RPP 2	SO 14	AGY 2 x 2,5		1	Osvetlenie sklad
WL 16	RPP 2	SO 15	AGY 2 x 2,5		1	Osvetlenie šatňa
WL 17	RPP 2	SO 16	AGY 2 x 2,5		1	Osvetlenie vestibul
WL 18	RPP 2	SO 17	AGY 2 x 2,5		1	Osvetlenie kancelária
WL 19	RPP 2	SO 18	AGY 2 x 2,5		1	Osvetlenie sklad
WL 20	RPP 2	SO 19	AGY 2 x 2,5		1	Osvetlenie šatňa
WL 21	RPP 2	SO 20	AGY 2 x 2,5		1	Osvetlenie učebňa počít.
WL 22	RPP 2	SO 21	AGY 2 x 2,5		1	
WL 23	RPP 2					Rezerva
WL 24	RPP 2					Rezerva
WL 25	RPP 2					Rezerva
WL 26	RPP 2					Rezerva

Č. kábla	Zač. kábla	Ukončenie kábla	Druh kábla / mm /	Dĺžka /m/	kW	POZNÁMKY
WL 27	RPP 2	ZO 1	CYKY J 2 x 2,5		2,2	Zás. kuchynka, kopírka
WL 28	RPP 2					Rezerva
WL 29	RPP 2					Rezerva
WL 30	RPP 2	RSP 2	CYKY J 4 x 6		6,5	Napájanie RSP 2
WL 31	RPP 2	PC	CYKY J 4 x 4		4,2	Internetový klub
WL 32	RPP 2					Rezerva
WL 33	RPP 2					Rezerva
WL 34	RPP 2					Rezerva
WL 35	RPP 2	RS - 1	CYKY J 3 x 6		5,2	Napájanie RS - 1
WL 36	RPP 2	R - 02	CYKY J 5 x 4		4	Napájanie R - 02 (WC)
WL 37	RPP 2	HUS	CYA 16 ZŽ			