POZNÁMKY:

1. ROZVÁDZAČ RPP 3 JE TYPIZOVANÝ SKRIŇOVÝ ROZVÁDZAČ TYP KS 166040 (SCHRACK) O ROZMEROCH 1600 x 600 x 400 mm S PODSTAVCOM MSNS 2064 VÝŠKA 200 mm

2. KRYTIE ROZVÁDZAČA: IP 55 / IP 20, VHODNÝ PRE OBSLUHU OSOBAMI BEZ ELEKTROTECHNICKEJ KVALIFIKÁCIE

3. ROZVÁDZAČ JE UMIESTNENÝ V PROSTREDÍ - 3.1.1.

4. PRÍVOD ZO SPODU, VÝVODY VRCHOM

5. VÝVODY OZNAČIŤ, VÝVODKY KOVOVÉ

6. FAREBNÝ ODTIEŇ ŠEDÝ RAL 7032

7. NA VONKAJŠIU STRANU DVERÍ DAŤ VÝSTRAŽNÚ ZNAČKU

8. DO OBALU NA VÝKRESY DAŤ SCHÉMU ROZVÁDZAČA


9. OCHRANA PRED DOTYKOM ŽIVÝCH ČASTÍ:
   - DVOJITOU IZOLÁCIOU

   OCHRANA PRED DOTYKOM NEŽIVÝCH ČASTÍ:
   - SAMOČINNÝM ODPOJENÍM NAPÁJANIA


10. NAPAŤOVÁ SÚSTAVA: 3 + PE + N str. 50Hz, 400 / 230 V, TN - C - S

$P_{inšt.}$ = 34,4 kW
SÚČ. = 0,7
$P_{súč.}$ = 24,1 kW
I_n = 36,7 A


HL. ING. PROJEKTU	ZODP. PROJEKTANT	VYPRACOVAL		
ING. ARCH. IGOR SNOHA	FRANTIŠEK POLCER	FRANTIŠEK POLCER		
INVESTOR: UNIVERZITA MATEJA BELA, NÁRODNÁ 12, 974 01BANSKÁ BYSTRICA				
ZVÝŠENIE ENERGETICKEJ EFEKTÍVNOSTI BUDOVY FILOZOFICKEJ FAKULTY A FAKULTY PRÍRODNÝCH VIED UMB A ODSTRÁNENIE HAVARIJNÉHO STAVU FASÁDY, TAJOVSKÉHO 40 BANSKÁ BYSTRICA			ZÁKAZKA Č.	08/2018
			DÁTUM	04. 2018
			STUPEŇ	DRS
			FORMÁT	6 A4
			PROFESIA	ELEKTRO
ČASŤ: ŠKOLA ROZVÁDZAČ RPP 3			MIERKA	Č. VÝKRESU E–07

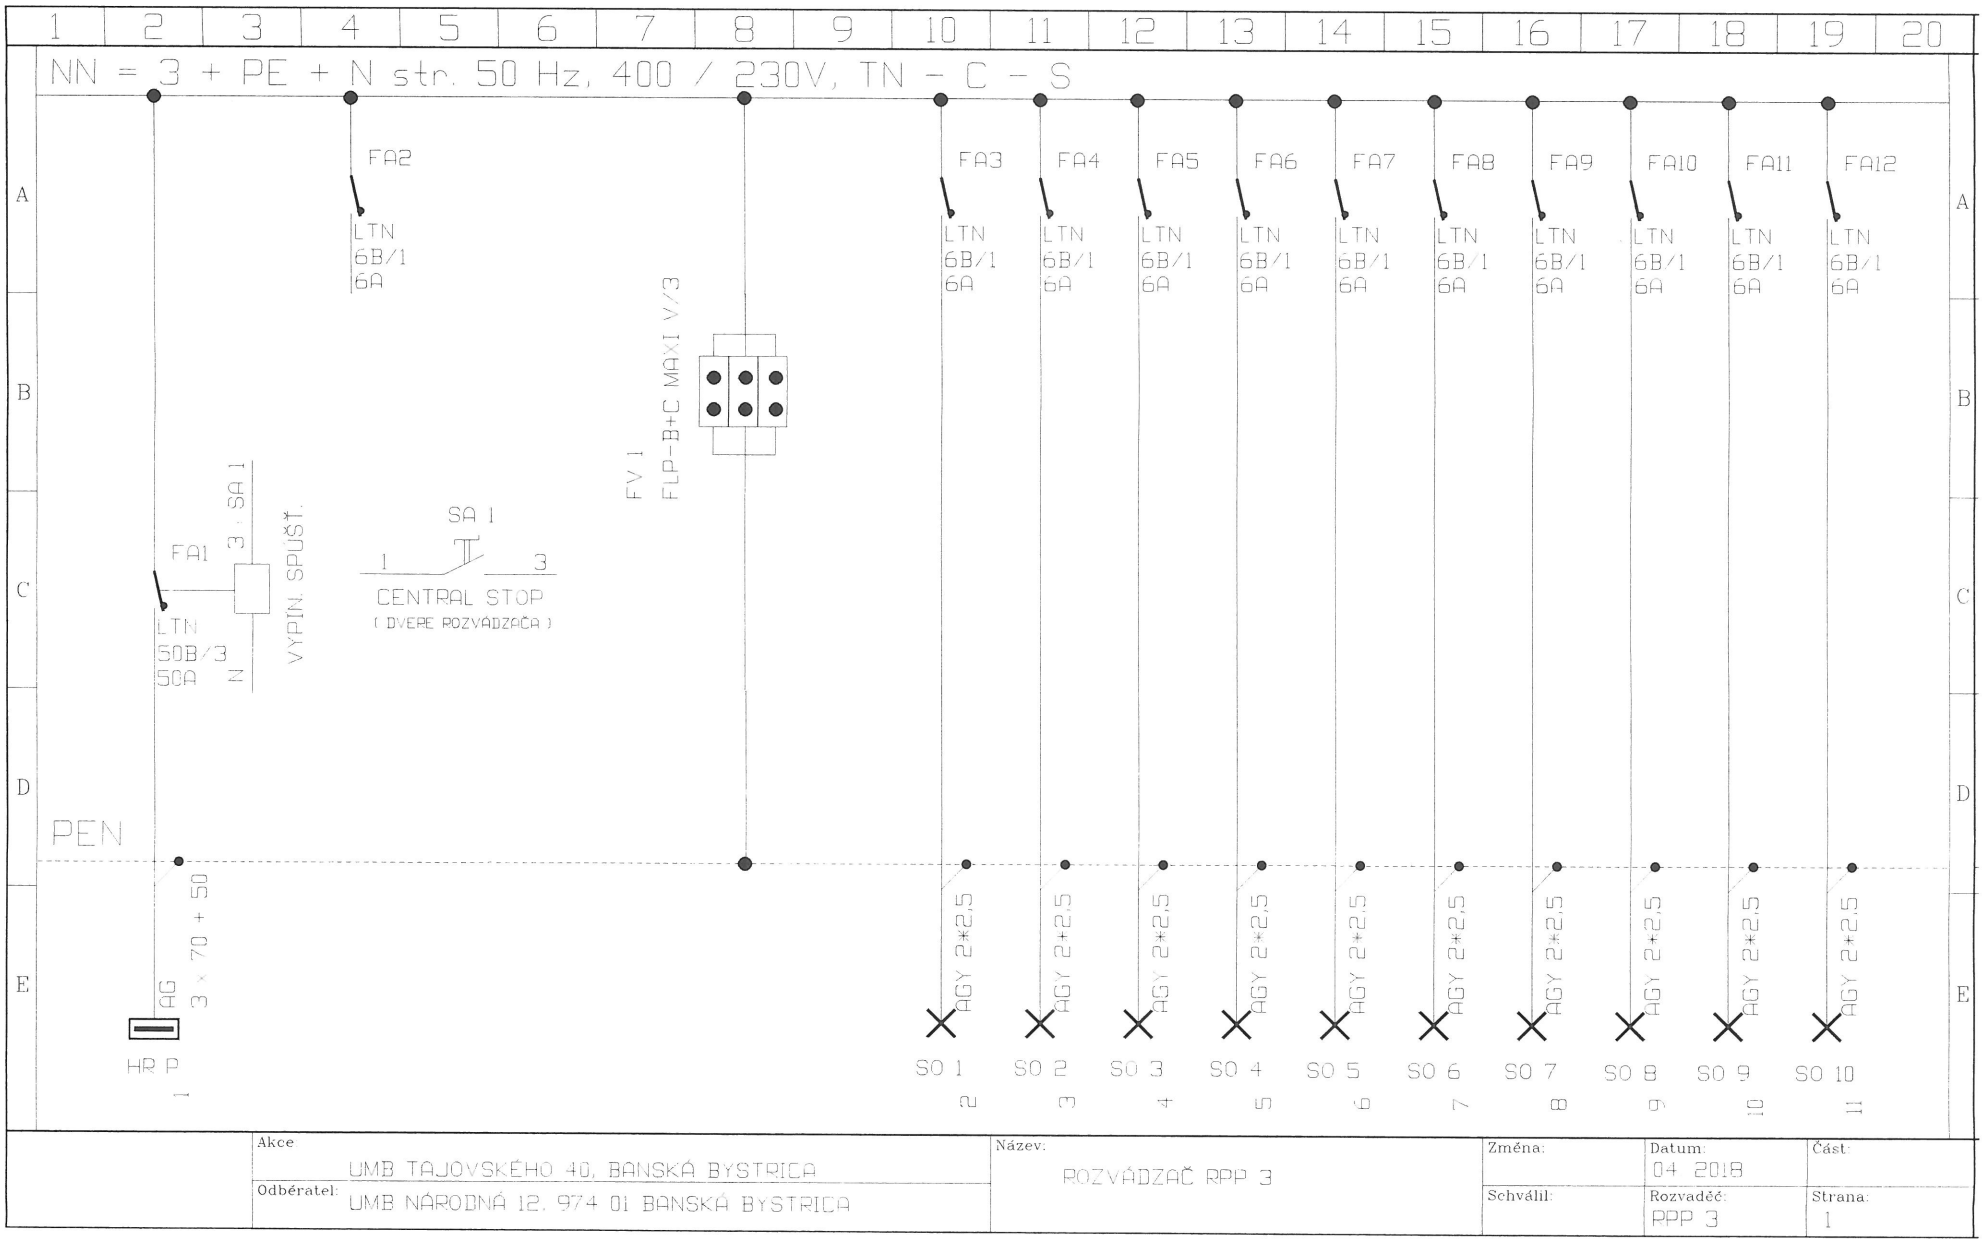

	Akce: UMB TAJOVSKÉHO 40, BANSKÁ BYSTRICA	Název: ROZVÁDZAČ RPP 3	Změna:	Datum: 04 2018	Část:
	Odběratel: UMB NÁRODNÁ 12, 974 01 BANSKÁ BYSTRICA		Schválil:	Rozvaděč: PPP 3	Strana: 1

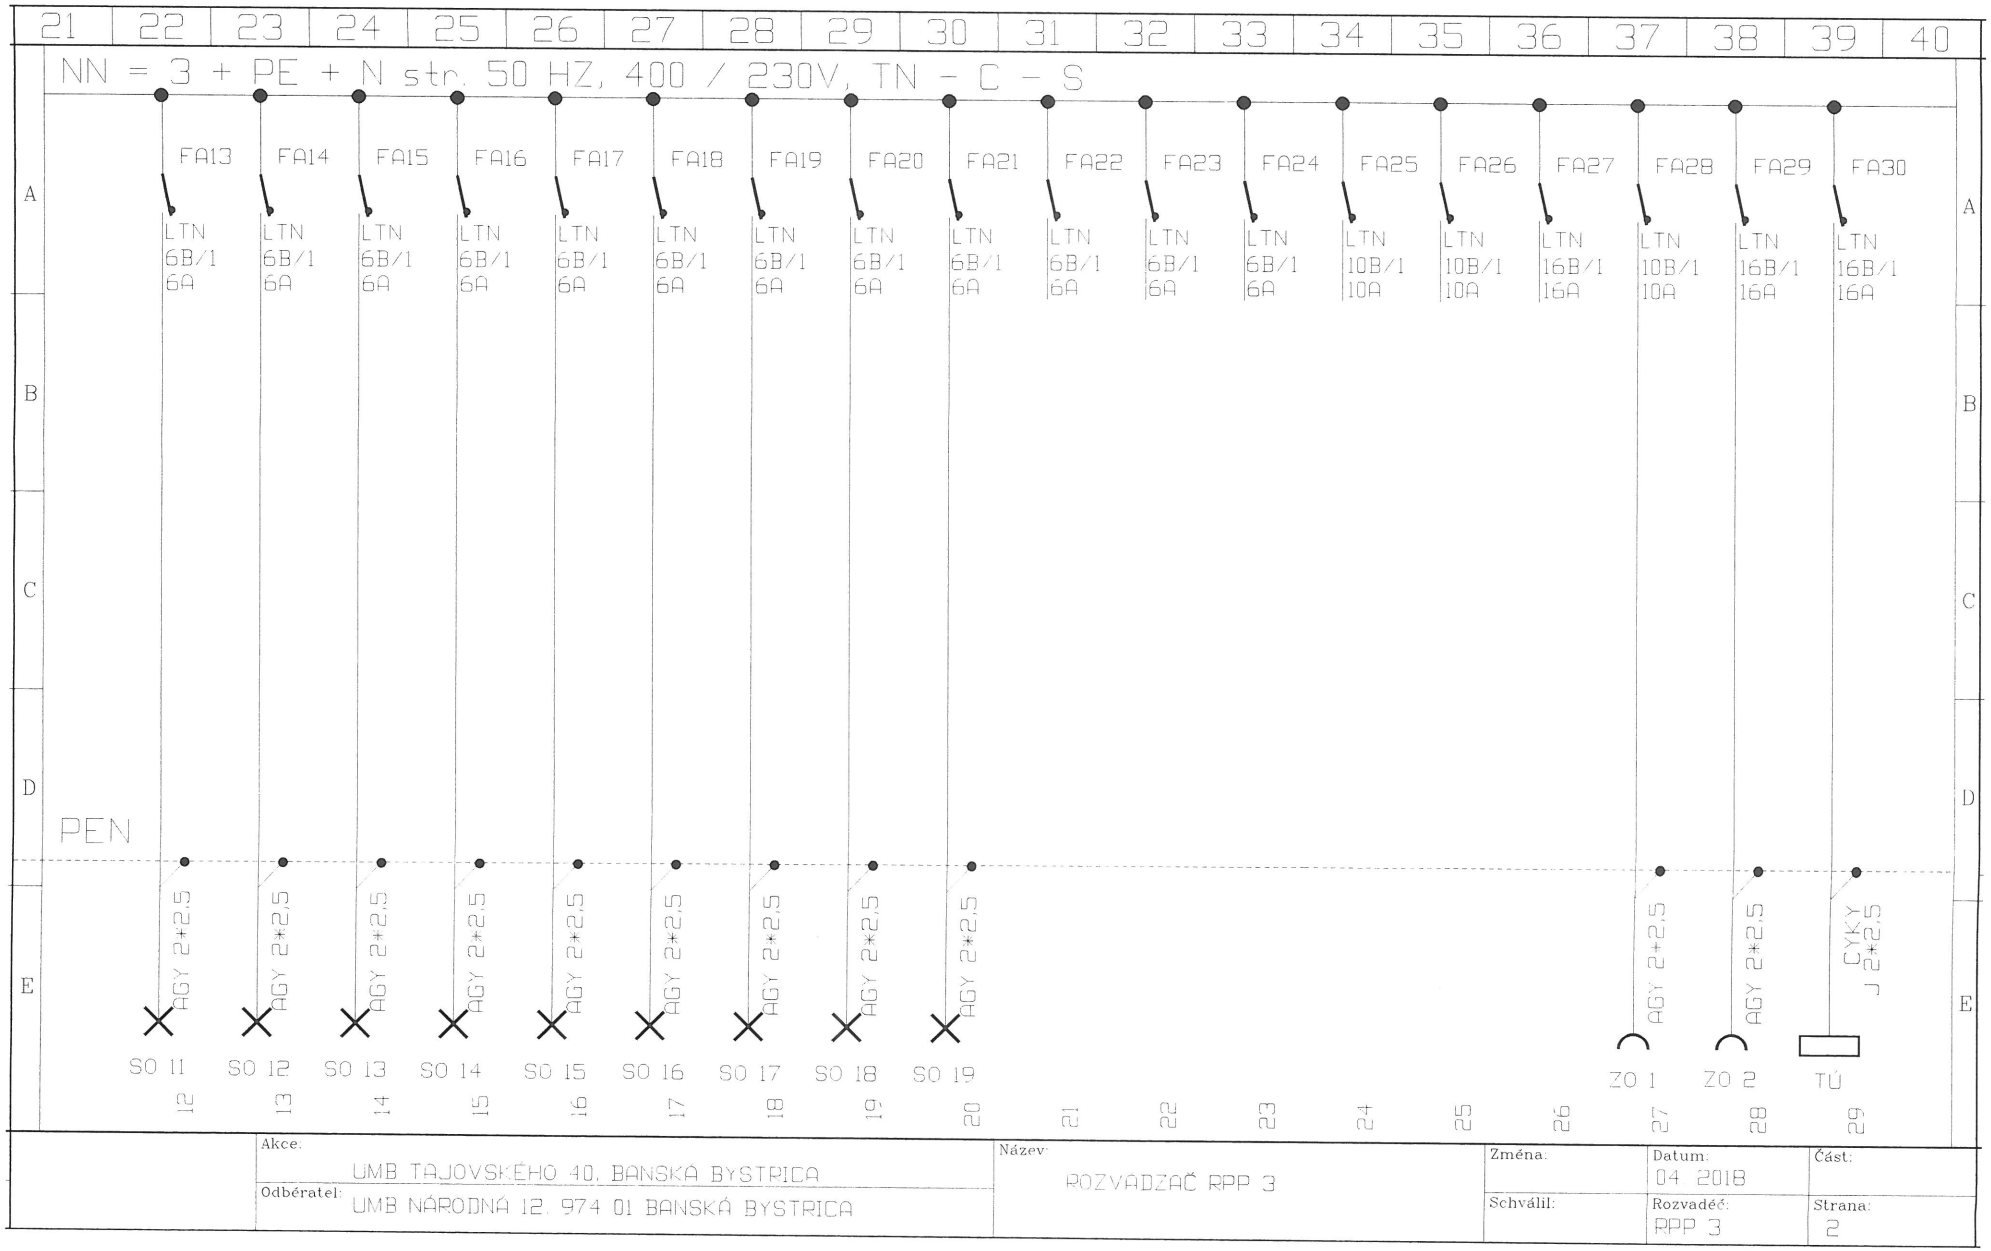

	Akce: UMB TAJOVSKÉHO 40, BANSKÁ BYSTRICA	Název: ROZVÁDZAČ RPP 3	Změna:	Datum: 04 2018	Část:
	Odběratel: UMB NÁRODNÁ 12, 974 01 BANSKÁ BYSTRICA		Schválil:	Rozvaděč: RPP 3	Strana: 2

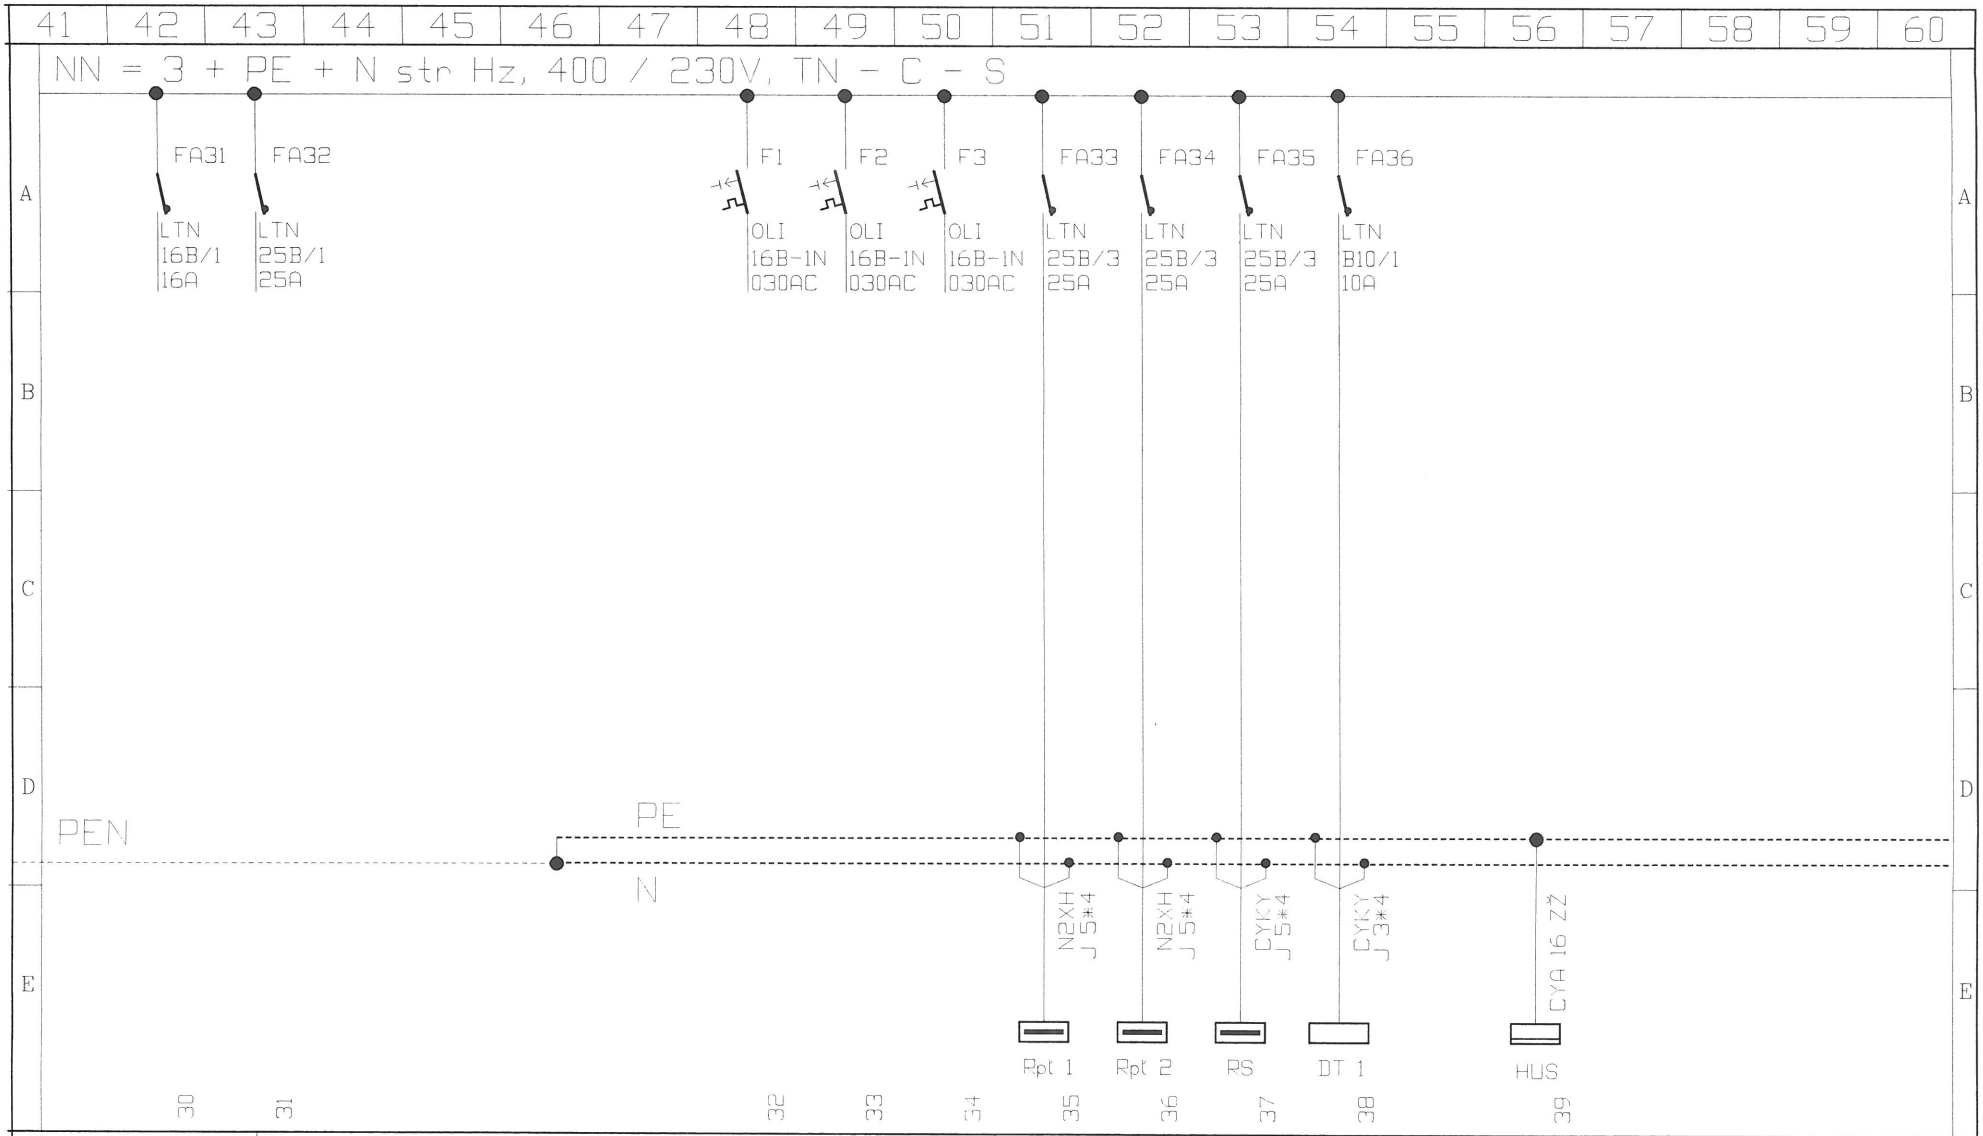

	Akce: UMB TAJOVSKÉHO 40, BANSKÁ BYSTRICA	Název: ROZVÁDZAČ PPP 3	Změna:	Datum: 04 2018	Část:
	Odběratel: UMB NÁRODNÁ 12, 974 01 BANSKÁ BYSTRICA		Schválil:	Rozvaděč: RPP 3	Strana: 3

Č. kábla	Zač. kábla	Ukončenie kábla	Druh kábla / mm /	Dĺžka /m/	kW	POZNÁMKY
WL 1	HR Ľ	RPP 3	AG 3 x 70 + 50		24,1	Napájanie RPP 3 Z HR Ľ
WL 2	RPP 3	SO 1	AGY 2 x 2,5		1	Osvetlenie výv. knižnica
WL 3	RPP 3	SO 2	AGY 2 x 2,5		1	Osvetlenie výv. knižnica
WL 4	RPP 3	SO 3	AGY 2 x 2,5		1	Osvetlenie knižnica ĽS
WL 5	RPP 3	SO 4	AGY 2 x 2,5		1	Osvetlenie knižnica PS
WL 6	RPP 3	SO 5	AGY 2 x 2,5		1	Osvetlenie bývalá vrátn.
WL 7	RPP 3	SO 6	AGY 2 x 2,5		1	Osvetlenie výv. knižnica
WL 8	RPP 3	SO 7	AGY 2 x 2,5		1	Osvetl. výv. knižn. ľavé
WL 9	RPP 3	SO 8	AGY 2 x 2,5		1	Osvetlenie
WL 10	RPP 3	SO 9	AGY 2 x 2,5		1	Osvetlenie vestibul
WL 11	RPP 3	SO 10	AGY 2 x 2,5		1	Osvetl. pred vchodom
WL 12	RPP 3	SO 11	AGY 2 x 2,5		1	Osvetl. pred vchodom
WL 13	RPP 3	SO 12	AGY 2 x 2,5		1	Osvetl. vchod závetrie
WL 14	RPP 3	SO 13	AGY 2 x 2,5		1	Osvetlenie
WL 15	RPP 3	SO 14	AGY 2 x 2,5		1	Osvetlenie
WL 16	RPP 3	SO 15	AGY 2 x 2,5		1	Osvetlenie vestibul
WL 17	RPP 3	SO 16	AGY 2 x 2,5		1	Osvetlenie vestibul
WL 18	RPP 3	SO 17	AGY 2 x 2,5		1	Osvetlenie výdaj kníh
WL 19	RPP 3	SO 18	AGY 2 x 2,5		1	Osvetlenie výdaj kníh
WL 20	RPP 3	SO 19	AGY 2 x 2,5		1	Osv. vrátnica bývalá
WL 21	RPP 3					Rezerva
WL 22	RPP 3					Rezerva
WL 23	RPP 3					Rezerva
WL 24	RPP 3					Rezerva
WL 25	RPP 3					Rezerva
WL 26	RPP 3					Rezerva

Č. kábla	Zač. kábla	Ukončenie kábla	Druh kábla / mm /	Dĺžka /m/	kW	POZNÁMKY
WL 27	RPP 3	ZO 1	CYKY J 2 x 2,5		2,2	Zás. vrátnica bývalá
WL 28	RPP 3	ZO 2	AGY 2 x 2,5		2,2	Zásuvka výdaj kníh č. 40
WL 29	RPP 3	TÚ	CYKY J 2 x 2,5		1	Napájanie TÚ
WL 30	RPP 3					Rezerva
WL 31	RPP 3					Rezerva
WL 32	RPP 3					Rezerva
WL 33	RPP 3					Rezerva
WL 34	RPP 3					Rezerva
WL 35	RPP 3	Rpľ 1	N2XH J 5 x 4		2,5	Napájanie Rpľ 1
WL 36	RPP 3	Rpľ 2	N2XH J 5 x 4		2,5	Napájanie Rpľ 2
WL 37	RPP 3	RS	CYKY J 5 x 4		2,5	Vrátnica nová
WL 38	RPP 3	DT 1	CYKY J 3 x 4		2,5	Napájanie DT 1
WL 39	RPP 3	HUS	CYA 16 ZŽ			