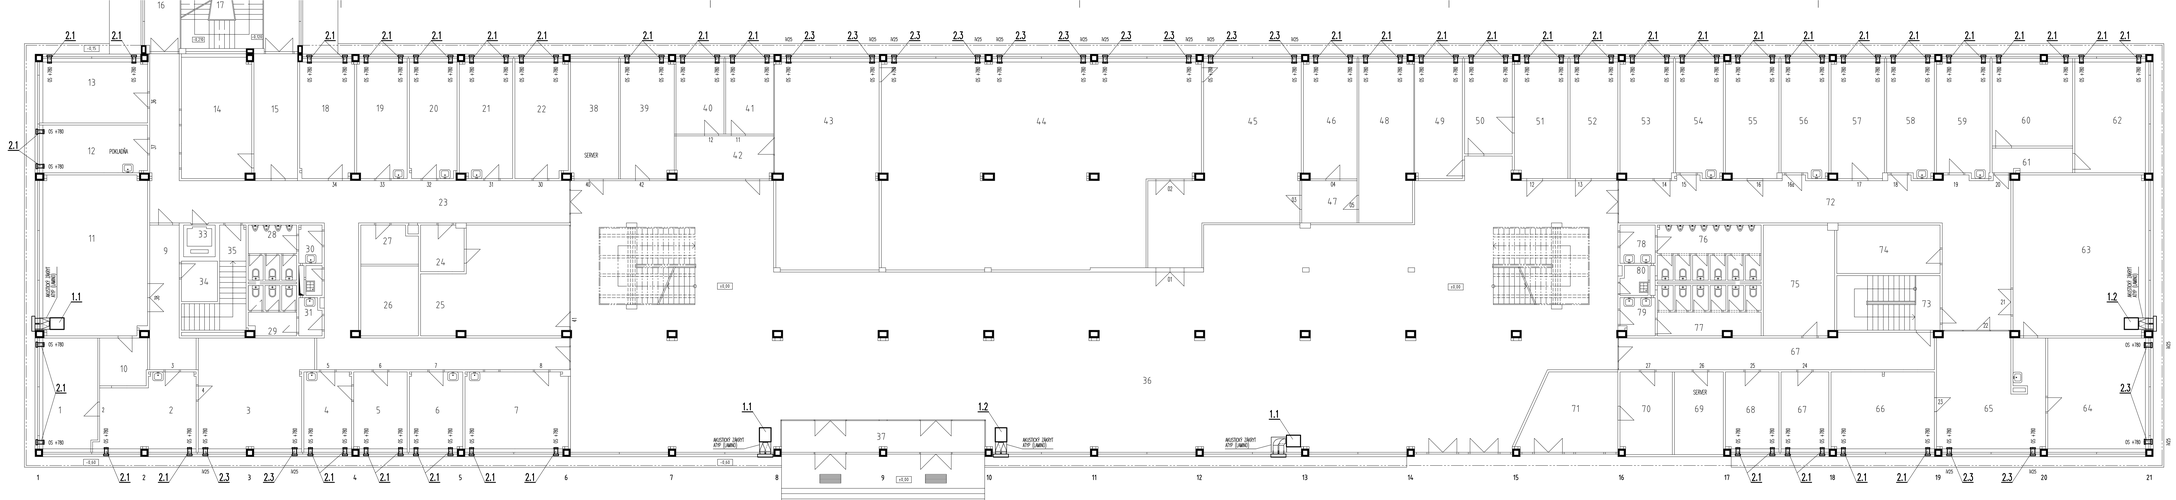


LEGENDA :

Výp.Č	ÚČEL MIESTNOSTI	PLOCHA (m²)
1	TAJOMNÍK	21,29
2	SEKRETÁRIAT	22,55
3	VEDÚCI	29,70
4	KANCELÁRIA	12,38
5	KANCELÁRIA	13,80
6	KANCELÁRIA	13,80
7	KANCELÁRIA	28,60
8	CHODBA	38,40
9	CHODBA	15,50
10	SKLAD	7,30
11	ZÁSADŇA	55,40
12	PODLAŽIE	16,60
13	KANCELÁRIA	22,35
14	SKLAD	28,00
15	CHODBA	17,50
16	SPOLOČNÁ CHODBA	17,50
17	SCHODY/TÍ	17,29
18	KANCELÁRIA	27,00
19	KANCELÁRIA	19,50
20	KANCELÁRIA	18,40
21	KANCELÁRIA	28,50
22	KANCELÁRIA	20,40
23	CHODBA	69,40
24	SKLAD	6,50
25	KLUBOVŇA	43,80
26	SKLAD	10,00
27	SKLAD	6,80
28	WC MUŽI	8,88
29	WC ŽENY	7,38
30	PREDSIEŇ	2,85
31	PREDSIEŇ	2,70
32	UPRATOVŇA	1,68
33	OSOBNÝ VÝŤAH	3,24
34	SKLAD	4,71
35	SCHODY/TÍ	12,20
36	HALA VSTUPNÁ	153,00
37	ZÁZEMIE VSTUPNÉ	20,60
38	SERVER	18,65
39	CHODBA	13,20
40	KANCELÁRIA	18,23
41	KNIŽNICA	200,80
42	KNIŽNICA	61,20
43	KANCELÁRIA	20,50
44	PREDSIEŇ	1,58
45	KANCELÁRIA	28,90
46	KANCELÁRIA	18,50
47	KANCELÁRIA	14,70
48	KANCELÁRIA	20,40
49	KANCELÁRIA	18,50
50	KANCELÁRIA	20,90
51	KANCELÁRIA	17,50
52	KANCELÁRIA	23,50
53	KANCELÁRIA	20,40
54	KANCELÁRIA	20,40
55	KANCELÁRIA	20,40
56	KANCELÁRIA	20,40
57	KANCELÁRIA	20,40
58	KANCELÁRIA	18,50
59	KANCELÁRIA	20,40
60	KANCELÁRIA	22,70
61	PREDSIEŇ	14,30
62	KANCELÁRIA	27,20
63	ZÁSADŇA	78,70
64	VEDÚCI	37,30
65	SEKRETÁRKA	22,80
66	KANCELÁRIA	20,70
67	KANCELÁRIA	52,40
68	KANCELÁRIA	19,80
69	SERVER	13,80
70	KUCHYŇKA	13,80
71	16/17A	22,60
72	CHODBA	79,40
73	SCHODY/TÍ	18,20
74	SKLAD	76,30
75	SKLAD	25,30
76	WC MUŽI	17,20
77	WC ŽENY	15,40
78	PREDSIEŇ	4,40
79	PREDSIEŇ	4,78
80	UPRATOVŇA	2,60

POZNÁMKY:

- ZOZNAM ZARIADENÍ VŠ. PRÍSLUŠNÁ TECHNICKÁ SPRÁVA
- LEGENDA A ČÍSLOVANIE MIESTNOSTÍ VŠ. ČASŤ STAVEBNÁ ČASŤ
- PRE ORIENTÁCIU MIESTNOSTÍ SÚ SÚMERNÉ ČÍSLA DVERÍ
- POČAS REALIZÁCIE STAVBY JE NUTNÉ DODRŽIAVAŤ HYGIENICKÉ NORMY A V PRÍPADE POŽIARNE NEBEZPEČNÉ PRÁCE A DOPĽŇAŤ ZA ZVÝŠENÁ OPRAVA
- POČAS REALIZÁCIE STAVBY JE NUTNÉ ZODPOVEDNÝ POSTUP S OSTATNÝMI PROFESIAMI (SK, ZT, EL...)

ING. PRO. PROJEKTU	ING.GLADOŠ JÁN	ZODP. PROJEKTANT + VYPRACOVAL	ING.GLADOŠ JÁN
ING. ARCH. IGOR ONDRA		KRESLIL	

INVESTOR - UMB, NÁRODNÁ 12, BANSKÁ BYSTRICA

STAVBA: ZVÝŠENIE ENERGETICKEJ EFEKTÍVNOSTI BUDOVY FILOZOFICKEJ FAKULTY A FAKULTY PRÍRODNÝCH VIED UMB A ODSTRÁNENIE HAVARIJNÉHO STAVU FASÁDY TAJOVSKÉHO 40, BANSKÁ BYSTRICA

PROJEKT: ŠKOLA

PODORYS PRÍZEMIA
VZDUCHOTECHNIKA

JK – PROJEKCIA
Ing. Ján Gladoš
974 09 BANSKÁ BYSTRICA
jkprojekcia@gmail.com

ZMLUVA Č. -
DÁTUM 04. 2018
STUPEŇ DRS
FORMÁT 1 A4
PROFESIA VZT
MIERKA 1: 100
Č. VÝKRESU V1