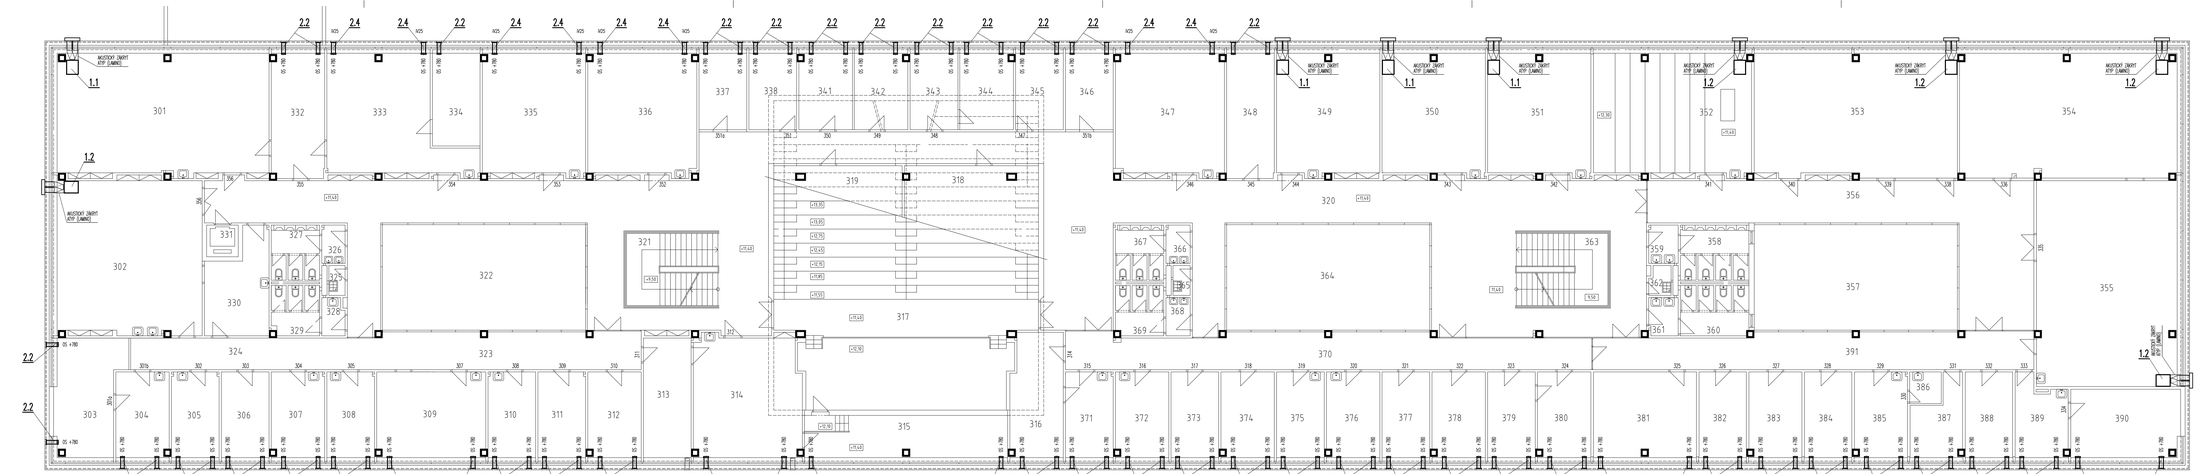


LEGENDA :

YSLO	ÚČEL MIESTNOSTI	PLOCHA (m²)
301	ÚTERŇA	87,70
302	ÚTERŇA	79,80
303	VEDÚCI KATEDRY	25,35
304	SEKRETÁRKA	15,30
305	KANCELÁRIA	13,70
306	KANCELÁRIA	13,70
307	KANCELÁRIA	15,30
308	KANCELÁRIA	13,70
309	KANCELÁRIA	31,20
310	KANCELÁRIA	13,70
311	KANCELÁRIA	13,70
312	KANCELÁRIA	15,30
313	LABORATÓRIUM	79,80
314	LABORATÓRIUM	62,90
315	LABORATÓRIUM	30,20
316	KANCELÁRIA	37,70
317	PREDNÁŠ. MIESTNOSŤ	79,70
318	SKLAD	57,80
319	SKLAD	55,50
320	CHODBY	489,50
321	CHODBY	21,30
322	ATRIUM	69,30
323	CHODBA	30,40
324	CHODBA	25,70
325	ÚPRAVŇA PA	7,60
326	UPRATOVAČKA MUŽI	2,85
327	WC MUŽI	7,70
328	UPRATOVAČKA ŽENY	7,70
329	WC ŽENY	10,60
330	SKLAD	18,60
331	ODDYCH.VÝŤAH	3,75
332	KANCELÁRIA	22,80
333	KANCELÁRIA	14,30
334	SKLAD	14,85
335	KANCELÁRIA	15,30
336	KANCELÁRIA	13,70
337	KANCELÁRIA	13,70
338	KANCELÁRIA	15,30
339	RECEPCIA	
340	RECEPCIA	13,70
341	KANCELÁRIA	13,70
342	KANCELÁRIA	15,30
343	KANCELÁRIA	13,70
344	KANCELÁRIA	12,30
345	KANCELÁRIA	12,30
346	ARCHIVÁR	44,70
347	KANCELÁRIA	19,80
348	ÚTERŇA	42,30
349	ÚTERŇA	41,45
350	ÚTERŇA	41,45
351	ÚTERŇA	43,90
352	ÚTERŇA	84,30
353	ÚTERŇA	91,00
354	POSLUCHÁREŇ	96,80
355	CHODBA	19,90
356	ATRIUM	69,30
357	WC MUŽI	11,40
358	UPRATOVAČKA MUŽI	8,50
359	WC ŽENY	10,30
360	UPRATOVAČKA ŽENY	3,00
361	ÚPRAVŇA PA	2,85
362	ÚPRAVŇA PA	2,85
363	SCHODY/TT	27,30
364	ATRIUM	69,30
365	UPRATOVAČKA	7,60
366	UPRATOVAČKA MUŽI	2,85
367	WC MUŽI	10,70
368	WC ŽENY	7,00
369	WC ŽENY	7,20
370	CHODBA	58,70
371	KANCELÁRIA	13,70
372	KANCELÁRIA	15,30
373	KANCELÁRIA	13,70
374	KANCELÁRIA	15,30
375	KANCELÁRIA	13,70
376	KANCELÁRIA	13,70
377	KANCELÁRIA	13,70
378	KANCELÁRIA	15,30
379	KANCELÁRIA	13,70
380	KANCELÁRIA	13,70
381	KANCELÁRIA	23,70
382	KANCELÁRIA	15,30
383	KANCELÁRIA	15,30
384	KANCELÁRIA	13,65
385	KANCELÁRIA	15,30
386	SKLAD	3,35
387	KANCELÁRIA	17,50
388	KANCELÁRIA	13,65
389	SKRIPTÁRNA	13,00
390	VEDÚCI KATEDRY	25,50
391	CHODBA	58,60

POZNÁMKY:

- ZOZNAM ZARIADENÍ VŠ. PRÍSLUŠNÁ TECHNICKÁ SPRÁVA
- LEGENDA A ČLENENIE MIESTNOSTÍ VŠ. PRÍSLUŠNÁ ČASŤ
- PRE OBMEDZENÝ MIESTNOSTI SÚ SÚMERNÉ ČÍSLA DVERÍ
- POČAS REALIZÁCIE STAVBY JE NUTNÉ ZABEZPEČIŤ PRÍSTUP S OSTATNÝMI PROFESIAMI (SK, ZT, EL...)
- POČAS REALIZÁCIE STAVBY JE NUTNÉ ZOSTÁLAŤ POSTUP S OSTATNÝMI PROFESIAMI (SK, ZT, EL...)

ZOZP. PROJEKTANT:	ING. PAVOL JURKOVIČ, PHD.	ARCHITEKTI:	ING. ARCH. IGOR ONDRA
	ING.GALDOŠ JÁN		ING.GALDOŠ JÁN

INVESTOR : UMB, NÁRODNÁ 12, BANSKÁ BYSTRICA

STAVBA: ZVÝŠENIE ENERGETICKEJ EFEKTÍVNOSTI BUDOVY FILOZOFICKEJ FAKULTY A FAKULTY PRÍRODNÝCH VIED UMB A ODSTRÁNENIE HAVARIJNÉHO STAVU FASÁDY TAJOVSKÉHO 40, BANSKÁ BYSTRICA

OBJEKT: ŠKOLA

PODORYS 3.POSCHODIA

VZDUCHOTECHNIKA

JK – PROJEKCIA
Ing. Ján Galdoš, PhD.
974 09 BANSKÁ BYSTRICA
jkprojekcia@gmail.com

ZÁKAZKA Č.	
DÁTUM	04. 2018
STUPEŇ	DRS
FORMÁT	T A4
PROFESIA	VZT
MIERKA	Č. VÝKRESU
1: 100	V4