


PÔDORYS PRÍZEMIA

100 300 500
0,0 200 400 1000 2000 (cm)

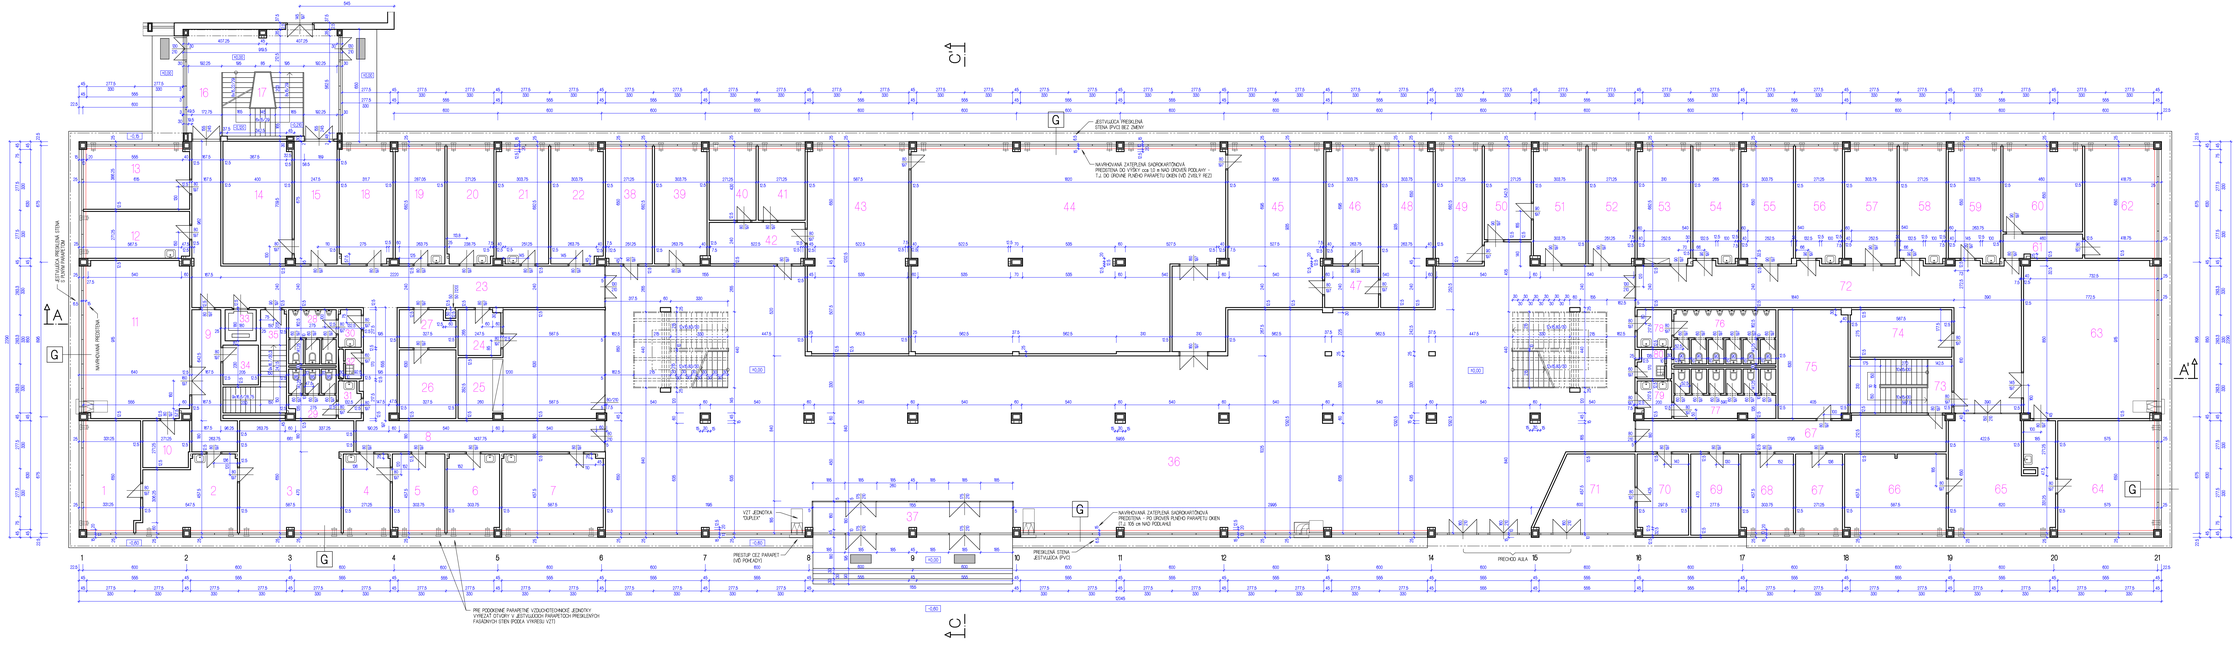

LEGENDA :

ČÍSLO	ÚČEL MIESTNOSTI	PLOCHA (m²)	ÚPRAVA POVRCHOV STEN	PODLAH	POZNÁMKA
1	TAJOMNÍK	21,20			
2	SEKRETARIÁT	22,56			
3	VEDÚCI	39,30			
4	KANCELÁRIA	12,38			
5	KANCELÁRIA	13,80			
6	KANCELÁRIA	13,80			
7	KANCELÁRIA	26,80			
8	CHODBA	38,40			
9	CHODBA	15,50			
10	SKLAD	7,20			
11	ZASADAČKA	55,45			
12	POKLADŇA	16,60			
13	KANCELÁRIA	22,35			
14	SKLAD	28,00			
15	CHODBA	17,50			
16	SPOLOČNÁ CHODBA	37,50			
17	SCHODIŠTE	17,29			
18	KANCELÁRIA	21,00			
19	KANCELÁRIA	19,50			
20	KANCELÁRIA	18,40			
21	KANCELÁRIA	20,50			
22	KANCELÁRIA	20,40			
23	CHODBA	69,40			
24	SKLAD	6,50			
25	KLIENTÚRA	43,80			
26	SKLAD	13,00			
27	SKLAD	6,80			
28	WC MUŽI	8,08			
29	WC ŽENY	7,10			
30	PREDSIEŇ	2,85			
31	PREDSIEŇ	2,70			
32	ÚPRATOVAČKA	1,58			
33	OSOBNÝ VÝŤAH	3,24			
34	SKLAD	4,71			
35	SCHODIŠTE	12,20			
36	HALA VSTUPNÁ	720,00			
37	ZÁDVERIE VSTUPNÉ	20,60			
38	SERVER	16,45			
39	KANCELÁRIA	20,40			
40	KANCELÁRIA	11,70			
41	KANCELÁRIA	11,70			
42	CHODBA	13,20			
43	KANCELÁRIA	70,21			
44	KNIŽNICA	200,80			
45	KNIŽNICA	67,20			
46	KANCELÁRIA	20,50			
47	PREDSIEŇ	7,50			
48	KANCELÁRIA	28,10			
49	KANCELÁRIA	18,50			
50	KANCELÁRIA	14,70			
51	KANCELÁRIA	20,40			
52	KANCELÁRIA	18,50			
53	KANCELÁRIA	20,90			
54	KANCELÁRIA	17,50			
55	KANCELÁRIA	20,50			
56	KANCELÁRIA	18,00			
57	KANCELÁRIA	20,50			
58	KANCELÁRIA	18,00			
59	KANCELÁRIA	20,00			
60	KANCELÁRIA	22,70			
61	PREDSIEŇ	6,50			
62	KANCELÁRIA	27,20			
63	ZASADAČKA	70,10			
64	VEDÚCI	37,30			
65	SEKRETÁRKA	40,80			
66	KANCELÁRIA	26,70			
67	KANCELÁRIA	12,40			
68	KANCELÁRIA	13,80			
69	SERVER	13,00			
70	KUCHYŇKA	13,80			
71	SAŤRA	22,60			
72	CHODBA	73,40			
73	SCHODIŠTE	18,20			
74	SKLAD	16,10			
75	SKLAD	25,30			
76	WC MUŽI	17,20			
77	WC ŽENY	15,40			
78	PREDSIEŇ	4,40			
79	PREDSIEŇ	4,10			
80	ÚPRATOVAČKA	2,60			

KÓTOVANIE V CENTIMETROCH (cm) !

ZODP. PROJEKTANT	PROJEKTANT	VYPRACOVAL	PROJEKCIA Na úbočí 7 974 09 Banská Bystrica jkprojekcia@gmail.com
Ing. arch. Igor ŽNIDHA	Ing. Pavol BARANÍK	Ing. Pavol BARANÍK	
INVESTOR: Univerzita Mateja Bela, Národná 12, 974 01 Banská Bystrica			FORMÁT: A 4 x A4
STAVBA: ZVYŠENIE ENERGETICKEJ EFEKTÍVNOSTI BUDOVY FILOZOFICKEJ FAKULTY A FAKULTY PRÍRODNÝCH VIED UMB A ODSTRÁNENIE HAVARIJNÉHO STAVU FASÁDY, TAJOVSKÉHO 40 BANSKÁ BYSTRICA			DÁTUM: 03/2018
			STUPEŇ: P.S. pre R.S.
OBJEKT: ŠKOLA			ZÁK. ČÍSLO
OBSAH VÝKRESU: PÔDORYS PRÍZEMIA			Mierka 1:100 Čís.výkresu B-01