
REZ PARAPETNÝMI OKIENKAMI

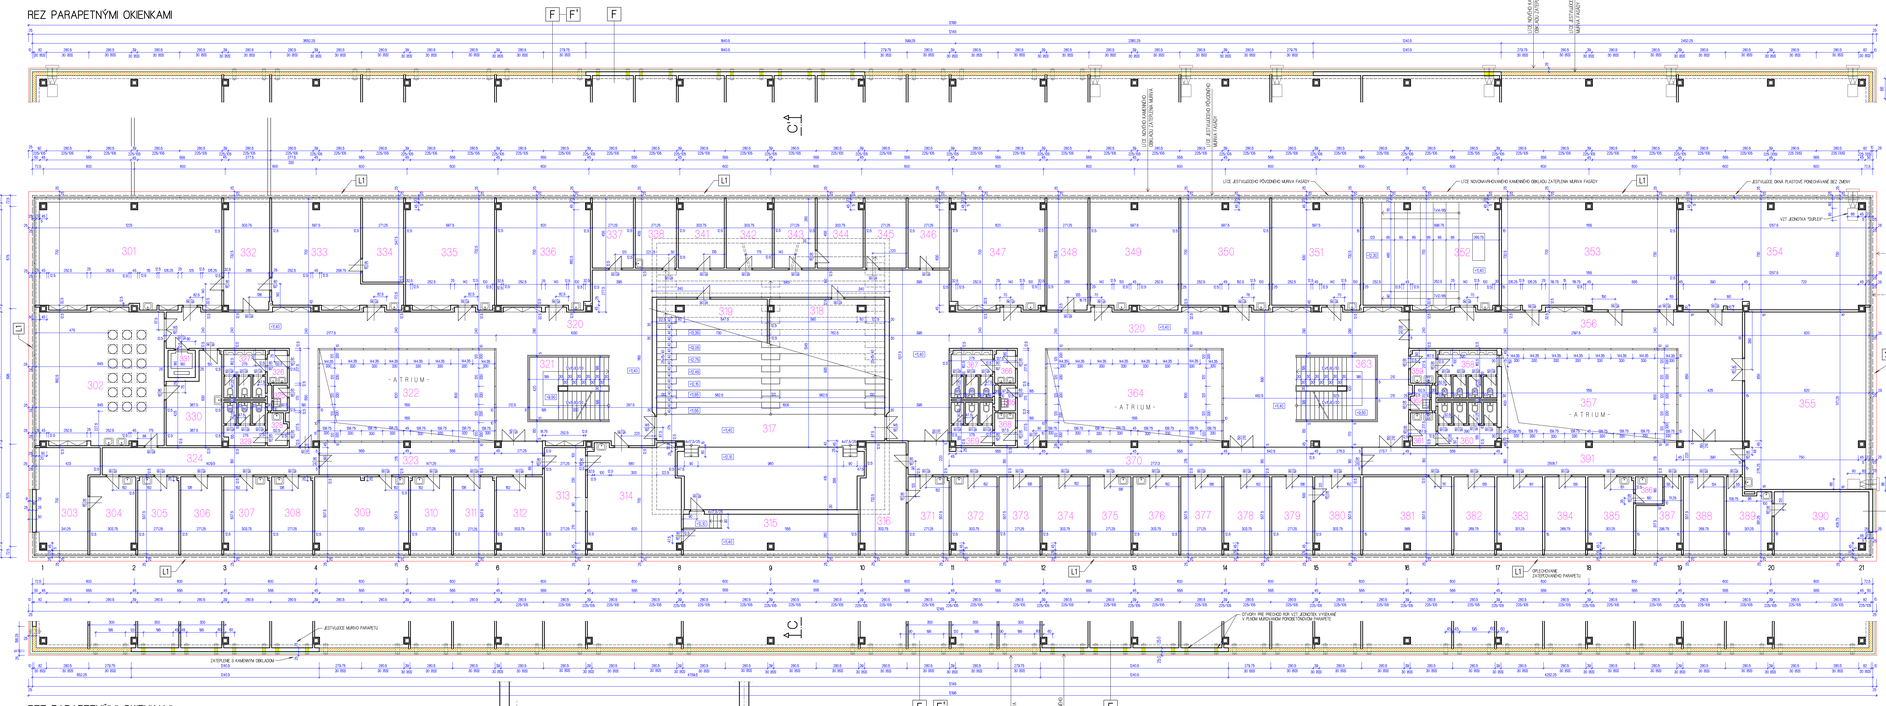



REZ PARAPETNÝMI OKIENKAMI


REZ PARAPETNÝMI OKIENKAMI


PÔDORYS 3. POSCHODIA

0,0 100 200 300 400 500 1000 2000 [cm]

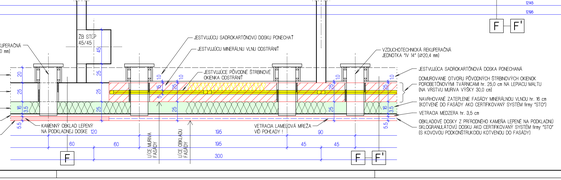

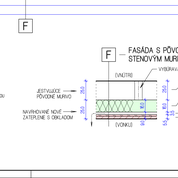

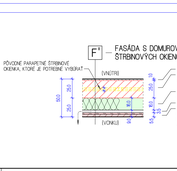

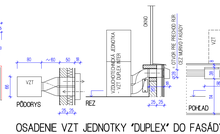

OSADENIE VZT JEDNOTKY "DUPLEX" DO FASÁDY m 150

LEGENDA :

ČÍSLO	ÚČEL MIESTNOSTI	PLOCHA [m²]	ÚPRAVA POVRCHOV STĚN	PODLAH	POZNÁMKA
301	UČEBŇA	87,70			
302	UČEBŇA	75,00			
303	VEDÚCI KATEDRY	25,35			
304	SEKRETÁRKA	15,30			
305	KANCELÁRIA	13,70			
306	KANCELÁRIA	13,70			
307	KANCELÁRIA	15,30			
308	KANCELÁRIA	13,70			
309	KANCELÁRIA	31,20			
310	KANCELÁRIA	13,70			
311	KANCELÁRIA	13,70			
312	KANCELÁRIA	15,30			
313	LABORATÓRIUM	19,00			
314	LABORATÓRIUM	47,90			
315	LABORATÓRIUM	30,20			
316	KANCELÁRIA	21,15			
317	PRÍSTAVOK MEDZIPOSCHODIA	79,70			
318	SKLAD	57,80			
319	SKLAD	99,50			
320	CHODBA	409,50			
321	SCHODISTĚ	21,30			
322	ATRIUM	69,30			
323	CHODBA	31,40			
324	CHODBA	25,70			
325	UPRATOVAČKA	1,90			
326	UMYVÁRKA MUŽI	2,85			
327	WC MUŽI	8,00			
328	UMYVÁRKA ŽENY	2,70			
329	WC ŽENY	7,10			
330	SKLAD	18,60			
331	OSOBNÝ VÝŤAH	3,25			
332	KANCELÁRIA	22,00			
333	KANCELÁRIA	46,20			
334	SKLAD	18,85			
335	KANCELÁRIA	42,10			
336	KANCELÁRIA	43,30			
337	KANCELÁRIA	12,30			
338	KANCELÁRIA	11,75			
339	RECEPCIA				
340	RECEPCIA	13,70			
341	KANCELÁRIA	13,70			
342	KANCELÁRIA	12,30			
343	KANCELÁRIA	13,70			
344	KANCELÁRIA	12,30			
345	ARCHÍV	12,30			
346	KUCHYŇKA	44,10			
347	KANCELÁRIA	18,80			
348	UČEBŇA	42,30			
349	UČEBŇA	41,45			
350	UČEBŇA	41,45			
351	UČEBŇA	65,90			
352	UČEBŇA	83,30			
353	UČEBŇA	91,00			
354	POLUCHARÉR	96,00			
355	CHODBA	79,90			
356	ATRIUM	69,30			
357	WC MUŽI	9,40			
358	UMYVÁRKA MUŽI	8,00			
359	WC ŽENY	9,00			
360	UMYVÁRKA ŽENY	3,60			
361	UPRATOVAČKA	2,00			
362	SCHODISTĚ	21,30			
363	ATRIUM	69,30			
364	UPRATOVAČKA	1,80			
365	UMYVÁRKA MUŽI	3,00			
366	WC MUŽI	22,78			
367	UMYVÁRKA ŽENY	3,00			
368	WC ŽENY	7,20			
370	CHODBA	56,70			
371	KANCELÁRIA	13,70			
372	KANCELÁRIA	15,30			
373	KANCELÁRIA	13,70			
374	KANCELÁRIA	15,30			
375	KANCELÁRIA	13,70			
376	KANCELÁRIA	15,30			
377	KANCELÁRIA	13,70			
378	KANCELÁRIA	15,30			
379	KANCELÁRIA	13,70			
380	KANCELÁRIA	15,30			
381	KANCELÁRIA	29,70			
382	KANCELÁRIA	13,80			
383	KANCELÁRIA	15,10			
384	KANCELÁRIA	13,80			
385	KANCELÁRIA	15,10			
386	SKLAD	3,25			
387	KANCELÁRIA	1,50			
388	KANCELÁRIA	13,60			
389	SEKRETÁRKA	13,00			
390	VEDÚCI KATEDRY	25,50			
391	CHODBA	50,80			

KÓTOVANIE V CENTIMETROCH (cm) !

ZODP. PROJEKTANT	PROJEKTANT	VYPRACOVAL
Ing. arch. Igor ŠNDYK	Ing. Pavol BARANIK	Ing. Pavol BARANIK

INVESTOR: Univerzita Mateja Bela, Národná 12, 974 01 Banská Bystrica

STAVBA: ZVÝŠENIE ENERGETICKEJ EFEKTÍVNOSTI BUDOVY FILOZOFICKEJ FAKULTY S PRIEPOJKOU VED UMB A ODSTRÁNENIE HAVÁRIJNÉHO STAVU FASÁDY, TAJOVSKÉHO 40 BANSKÁ BYSTRICA

OBJEKT: ŠKOLA

OBSAH VÝKRESU: PÔDORYS 3. POSCHODIA

PROJEKCIA
Nám. SNP 1, 974 01 Banská Bystrica
projekcia@projekcia.sk

FORMÁT: 16 x A4
DÁTUM: 03/2018
STUPEŇ: DSP/DPS - pre RÚ
ČÍSLO: B-04.

Mierka: 1:100 | Číslo výkresu: B-04.