TEPELNE IZOLAČNÁ OBRUBA

NAVRHOVANÝ STREŠNÝ SVETLÍK VALBOVÝ CELOZASKLENÝ IZOLAČNÝM TROJSKLOM (NA SEVEROVÝCH) OBRUBE (SPATRENEJ TEPELNOU IZOLÁCIOU NA MIESTE PÔVODNÉHO ODSTRÁNENÉHO SVETLÍKA S KOPULKAMI

PÔVODNÉ KUPOLOVITÉ STREŠNÉ SVETLÍKY ODSTRÁNIŤ (VRÁTANE ICH HORNÉHO PROVIZORNÉHO PRESTREŠENIA Z POZINKOVANÉHO PLECHU NA DESKÁCH A DOČASNÉHO IZOLAČNÉHO ZATEPLENIA)

JESTVUJÚCE VETRACIE KOMÍNKY


- KOVOVÁ VETRACIA HLAVICA cca 60 cm NAD ÚROVŇOU BETÓNOVÉHO BLOKU
- OBETÓNOVANIE ŠACHTY VETRACEHO POTRUBIA VÝŠKA cca 60 cm NAD JESTVUJÚCOU PÔVODNOU KRYTINOU - PONECHÁVANÉ S POLOŽENÍM NOVEJ HORNEJ FÓLIOVEJ KRYTINY

ODVETRÁVACIE KANALIZAČNÉ (A INÉ) POTRUBIA PRECHÁDZAJÚCE NAD ÚROVEŇ PLOCHEJ STREŠNY (cca 75 cm) - PONECHÁVANÉ S NOVÝM OPLECHOVANÍM PREMOSTI CEZ NOVÚ KRYTINU

POZOR!
HRÚBKU TEPELNEJ IZOLÁCIE V TESNOM SUSEDSTVE VPUSTE (cca 1,0 x 1,0 m) ZNÍŽIŤ (OBRÚSIŤ ALEBO UREZAŤ) TAK, ABY SA VYTVORILA NÁLEVKA SO SKLONOM VÝRAZNE VÄČŠÍM (NAPR. S 12) AKO SKLON PLOŠNEJ KRYTINY KVÔLI ZRÝCHLENIU ODTOKU VODY

PONECHÁVANÉ JESTVUJÚCE STREŠNÉ DAŽĎOVÉ VPUSTE (HISTORICKÉ VTOKY) VYSTROJENÉ NOVÝM TZV. SANAČNÝM VPUSTAM (KVÔLI NADVÝŠENIU NIVELETY KRYTINY NOVÝM ZATEPLENÍM PLOCHY STRECHY)

V — NOVÁ STREŠNÁ TZV. SANAČNÁ VPUSŤ S IZOLAČNOU PRÍRUBOU Z PVC (UMOŽŇUJÚCOU PRITAVENIE FÓLIOVEJ KRYTINY) TYP HUTTERER - LECHNER (H. č. 69 RV2)
PRE DN JESTVUJÚCEHO VTOKU DN 125 mm (POZOR - PREVERIŤ NA MIESTE SVETLOSŤ KAŽDÉHO JEDNOTLIVÉHO VTOKU - SKUTOČNÚ I PRETOŽE MÔŽU BYŤ RÔZNEHO PROFILU (#150 - #155)
POČET NOVÝCH VPÚSTÍ (VRÁTANE ZÁCHYTNÝCH KOŠOV) CELKOM : 10 KUSOV
MONTÁŽ:
PO VYČISTENÍ JESTVUJÚCEHO VTOKU SA DO NEHO ZHORA ZASUNIE RÚRA NOVÉHO VTOKU EŠTE PRED/NEJ VÝŠKOVEJ POLOHY PODĽA NIVELETY KRYTINY
NOVÁ RÚRA SA VLOŽENÍM DO STAREJ RÚRY UTESNÍ A STABILIZUJE PRÍDAVOU SVOJICH PRÍVODOVÝCH TESNENÍ

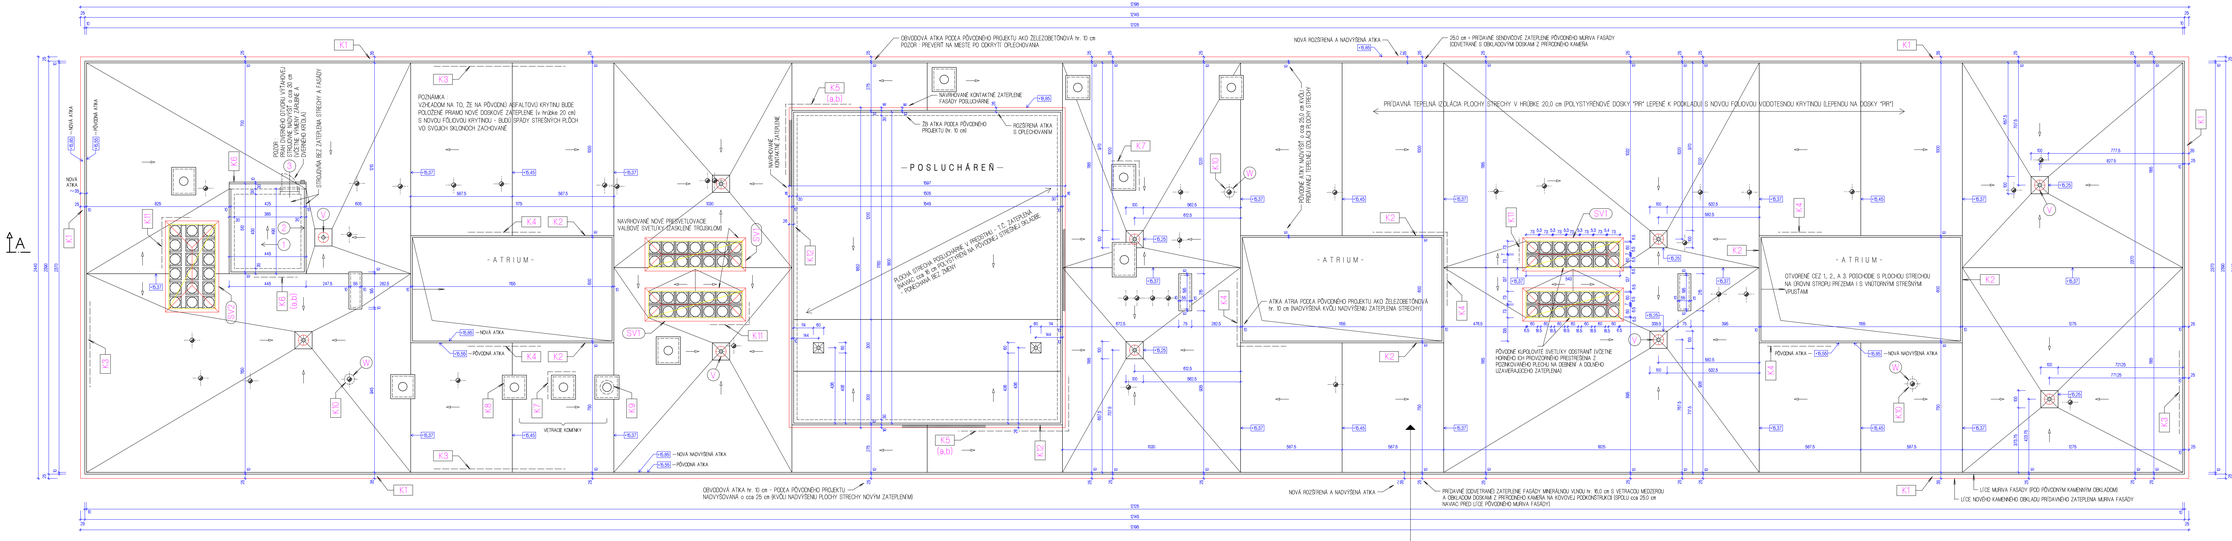

PÔDORYS STRECHY

100 300 500
0,0 200 400 1000 2000 (cm)

ÚPRAVY NADSTAVBY VÝŤAHOVEJ STROJOVNE :

1 — JESTVUJÚCA ASFALTOVÁ ŽIVICOU KRYTINA PONECHANÁ S DORVNENÍM PRITAVENÍM NOVÉHO STREŠNÉHO ASFALTOVÉHO PÁSU typu HYDROBIT S PODSYPOM

2 — JESTVUJÚCE OPLECHOVANIA (OPLECHOVANIE ATIKY, OKAPOVÝ ŽĽAB A ZVISLÝ ZVOD) OPATRIŤ NOVÝM NÁTEROM SYNTETICKÝM (ODTIEŇA ZHODNÉ S PÔVODNÝMI)


3 — PÔVODNÉ OCEĽOVÉ DVERE 80x197 VYBRAŤ VRÁTANE ZÁRUBNE A PO DOZOLOVANÍ STRECHY NAŠETROVAŤ NOVÝ PRAH DVERÍ cca 15,0 cm NAD ÚROVEŇ PRIAHLEJ NOVEJ KRYTINY A DO TAKTO ZMENŠENÉHO OTVORU OSADIŤ NOVÉ KOVOVÉ DVERE (S TEPELNOIZOLAČNOU VÝPLŇOU, PLNÉ) AKO ATYPICKÉ - ROZMERU MENOVITÉHO cca 80x160 cm S NOVOU ATYPICKOU ZÁRUBŇOU

VÝPIS STREŠNÝCH PRESKLENÝCH KOVOVÝCH SVETLÍKOV

ČÍSLO	PÔDORYSNÝ ROZMER	POČET	VYHOTOVENIE
SV1	cca 560 x 160 (cm)	4 (KUSY)	STREŠNÝ SVETLÍK VALBOVÝ PEVNÝ NEOTVÁRAVÝ, (SO SKLONOM cca 30°-45°) Z HLINÍKOVÝCH PROFILOV S PRERUŠENÝM TEPELNÝM MOSTOM A ZASKLENÍM TROJSKLOM (BEZPEČNOSTNÝM LEPENÝM ODKVAP - VODIVÝ NA PLOCHU STREŠNEJ KRYTINY) firmy : SCHÜCO, TROCAL, HERDAL ATĎ.)
SV2	cca 500 x 300 (cm)	1 (KUS)	

POZNÁMKA :

ŽELEZOBETÓNOVÉ ZÁSLUHY, RÍMSA PÔVODNÝCH KUPOLKOVÝCH SVETLÍKOV SA PONECHÁVAJÚ AKO SLNOLAMY, PRÍČOM SA PODĽA OKOLNOSTÍ VYSPRAVIA NOVOU OMIETKOU A OPATRIA NOVÝM MALIARSKYM NÁTEROM

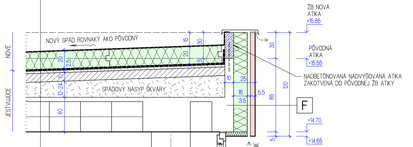

A — STRECHA ŠKOLY

- FÓLIOVÁ STREŠNÁ KRYTINA FATRAFOL 807V — NAVRHOVANÉ PRÍDAVNÉ ZATEPLENIE STRECHY S NOVOU VODOTESNOU KRYTINOU
- TEPELNOIZOLAČNÉ POLYURETÁNOVÉ DOSKY "PIR" hr. 20 cm
- NOVÉ T.Č. POLOŽENÉ ASFALTOVÉ PÁSY (SPODNÝ - PONECHANÉ)
- PÔVODNÉ ASFALTOVÉ PÁSY 2,5 cm
- ASFALTOPIESKOVÝ CEMENTOVÝ POTER 1,3 cm
- PLYNOBETÓNOVÉ DOSKY 9,7 cm
- PREDPÄTÁ ŠKVARA 12-24 cm
- STROP SPIROLL RECORD 40 cm

SKLADBA PODĽA PÔVODNÉHO PROJEKTU PONECHÁVANÉ BEZ ZMIEN!

KÓTOVANIE V CENTIMETROCH (cm) !

ZODP. PROJEKTANT	PROJEKTANT	VYKRAJOVAL	
Ing. arch. Igor ŠNDHA	Ing. Pavol BARANÍK	Ing. Pavol BARANÍK	
INVESTOR: Univerzita Mateja Bela, Národná 12, 974 01 Banská Bystrica			
STAVBA: ZVYŠENIE ENERGETICKEJ EFEKTÍVNOSTI BUDOVY FAKULTNÉHO ZARIADENIA A FAKULTY PRÍRODNÝCH VIED UMB A ODSTRÁNENIE HAVÁRIJNÉHO STAVU FASÁDY, TAJOVSKÉHO 40 BANSKÁ BYSTRICA			
OBJEKT: ŠKOLA			
OBSAH VÝKRESU: PÔDORYS STRECHY			

PROJEKCIA
Na dôvrší 7
974 09 Banská Bystrica
ibprojekcia@gmail.com

FORMÁT: A 4 x A4
DÁTUM: 03/2018
STUPEŇ: P.S. pre R.S.
ZÁK. ČÍSLO:
Mierka: 1:100
Čís.výkresu: B-05