
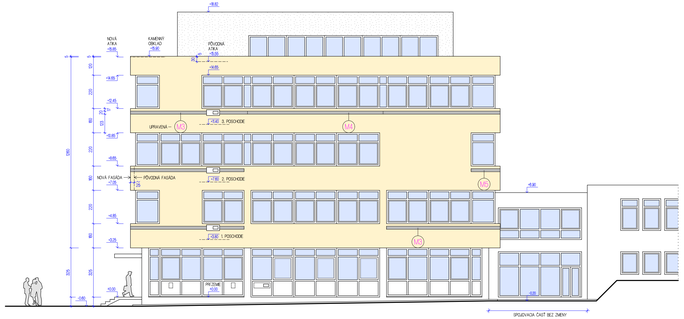


POHĽAD VÝCHODNÝ

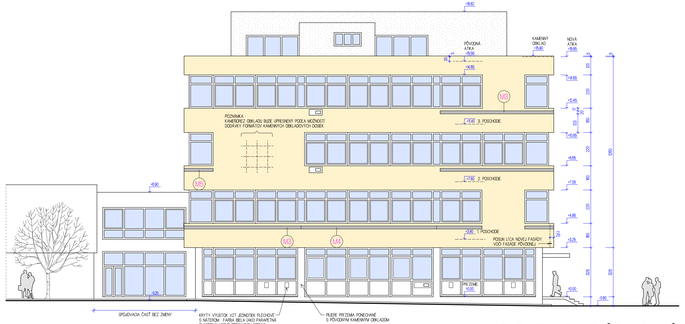


POHĽAD ZÁPADNÝ

VÝPIS STRIEBORNÝCH VETRACÍCH HLINÍKOVÝCH MRIEŽÍ (typu M ...) - KONŠTRUKCIE PODĽA VÝKRESU MRIEŽOVINY (M*)


TYP MRIEŽE	SKLADOBNÁ DĹŽKA MRIEŽE (cm)	HMOTNOSŤ 1 kusa MRIEŽE (kg) *	POČET KUSOV MRIEŽE NA FASÁDE: SEVERNÁ	VÝCHODNÁ	ZÁPADNÁ	JUŽNÁ	HMOTNOSŤ MRIEŽE CELKOM (kg)
M1	300 (cm)	4,914	86	94	—	180	884,5
M2	325 (cm)	5,324	4	4	—	8	42,6
M3	722,5 (cm)	11,835	—	—	9	9	94,7
M4	895 (cm)	14,660	—	—	1	1	29,3
M5	910 (cm)	2,821	4	9	1	16	41,9
HMOTNOSŤ BEZ STRATENÉHO SPOJU + 1030,0 (kg)							

* PREPOČÍTANÁ HMOTNOSŤ HLINÍKOVEJ MRIEŽOVINY NA JEJ JEDEN DLŽNÝCH METER JE cca 1838 kg/m²

LEGENDA POVRCHOVÝCH ÚPRAV :

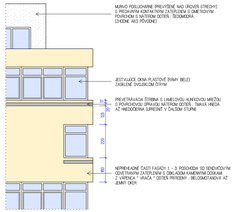

KÓTOVANÉ V CENTIMETROCH (cm) !			
ZODP. PROJEKTANT: ing. arch. Igor ĎADINA	PROJEKTANT: Ing. Pavol BARANIK	VYPRACOVAL: Ing. Pavol BARANIK	PROJEKCIA Na úbočí 974 01 Banská Bystrica ing.rybicka@gmail.com
INVESTOR: Univerzita Mateja Bela, Národná 12, 974 01 Banská Bystrica			
STAVBA: ZVYŠENIE ENERGETICKEJ EFEKTÍVNOSTI BUDOVY FILOZOFICKEJ FAKULTY A FAKULTY PRÍRODNÝCH VIED UMB A ODSTRÁNENIE HAVARIJNÉHO STAVU FASÁDY, TAJOVSKÉHO 40 BANSKÁ BYSTRICA			FORMÁT: 9 x A4 DÁTUM: 03/2018 STUPEŇ: P.D. pre R.Š.
OBJEKT: ŠKOLA			ZÁK. ČÍSLO:
OBSAH VÝKRESU: POHĽAD VÝCHODNÝ, POHĽAD ZÁPADNÝ - NÁVRH			Mierka: 1:100 / Číslo výkresu: B-10

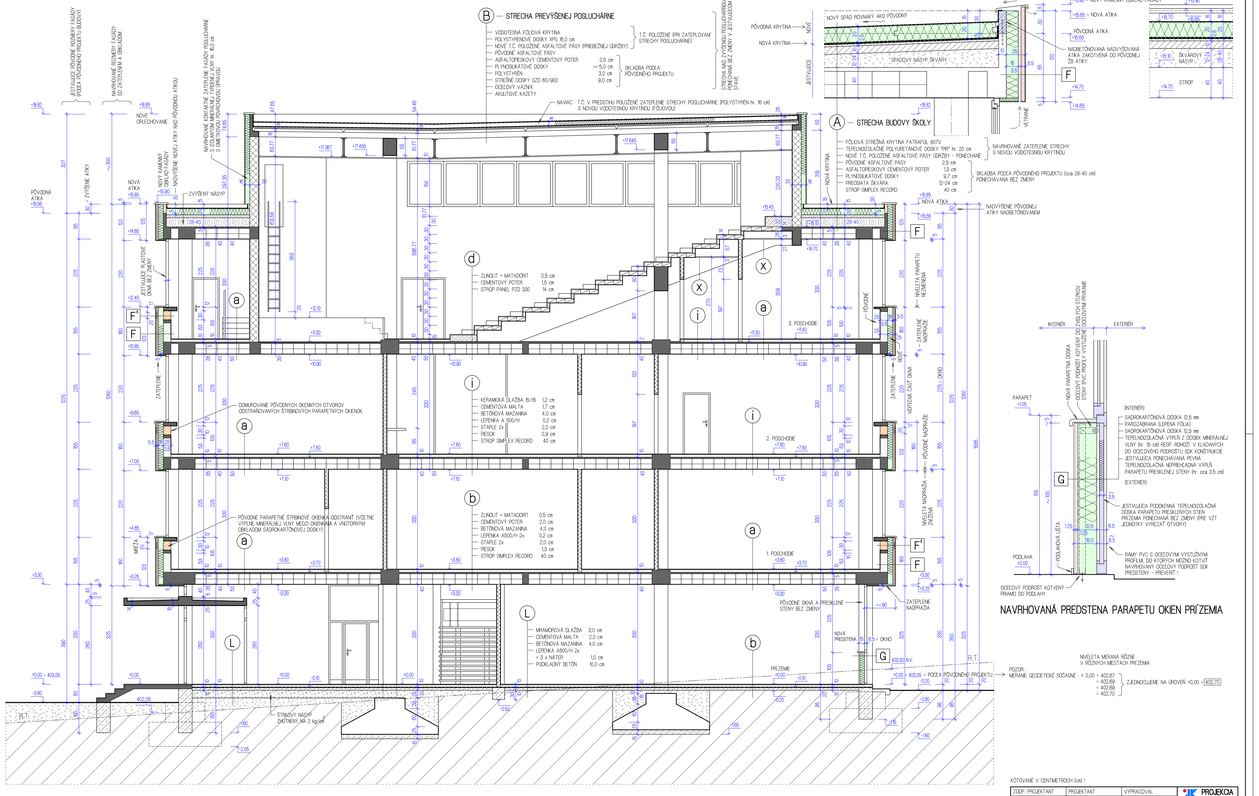

PRIEČNY REZ

KÓTOVANÉ V CENTIMETROCH (cm) !			
ZODP. PROJEKTANT: ing. arch. Igor ĎADINA	PROJEKTANT: Ing. Pavol BARANIK	VYPRACOVAL: Ing. Pavol BARANIK	PROJEKCIA Na úbočí 974 01 Banská Bystrica ing.rybicka@gmail.com
INVESTOR: Univerzita Mateja Bela, Národná 12, 974 01 Banská Bystrica			
STAVBA: ZVYŠENIE ENERGETICKEJ EFEKTÍVNOSTI BUDOVY FILOZOFICKEJ FAKULTY A FAKULTY PRÍRODNÝCH VIED UMB A ODSTRÁNENIE HAVARIJNÉHO STAVU FASÁDY, TAJOVSKÉHO 40 BANSKÁ BYSTRICA			FORMÁT: 9 x A4 DÁTUM: 03/2018 STUPEŇ: P.D. pre R.Š.
OBJEKT: ŠKOLA			ZÁK. ČÍSLO:
OBSAH VÝKRESU: PRIEČNY REZ			Mierka: 1:50 / Číslo výkresu: B-06