



POHĽAD SEVERNÝ

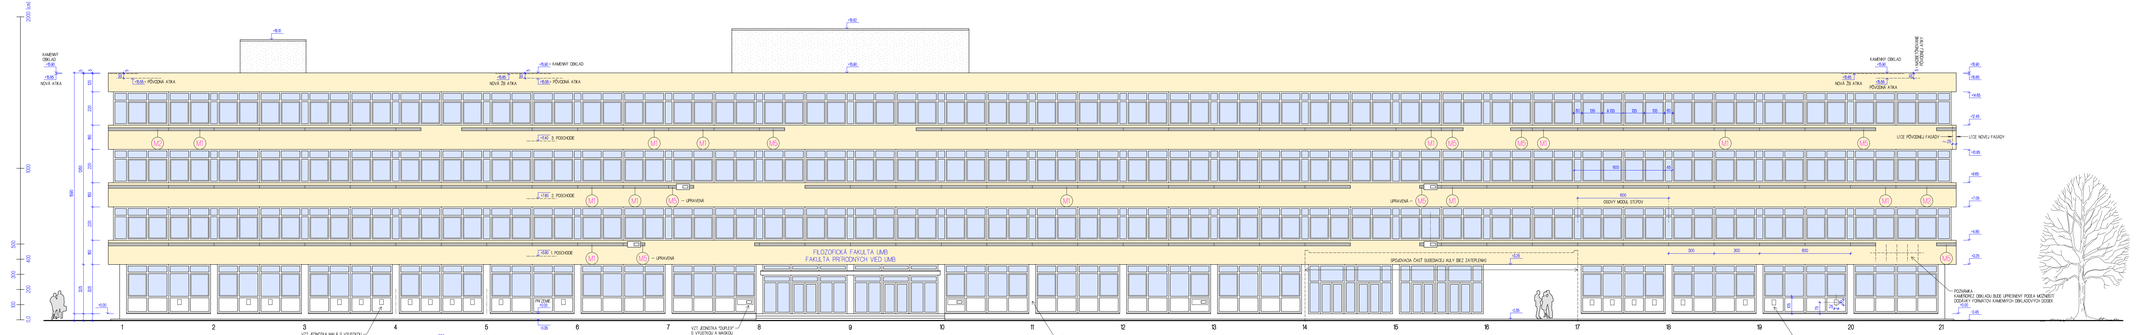


POHĽAD JUŽNÝ

POZNÁMKA :
ÚPRAVA VÝSUTKOV JESTVUJÚCICH VZT ZARIADENÍ NA FASÁDE SA DOHODNE PRI REALIZÁCII S UŽÍVATEĽOM

LEGENDA POVRCHOVÝCH ÚPRAV :

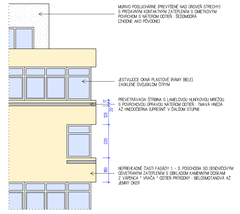

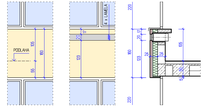

KÓTOVANÉ V CENTIMETROCH (cm) !

ZODP. PROJEKTANT	PROJEKTANT	VYPRACOVAL	PROJEKCIA Nr. 0600
Ing. arch. Igor ŠNDKA	Ing. Pavol BARANÍK	Ing. Pavol BARANÍK	AKK 09 Kremnica
INVESTOR: Univerzita Mateja Bela, Národná 12, 974 01 Banská Bystrica			pprojekcia@gmail.com
STAVBA: ZVÝŠENIE ENERGETICKEJ EFEKTÍVNOSTI BUDOVY FILOZOFICKEJ FAKULTY A FAKULTY PRÍRODNÝCH VIED UMB A ODSTRÁNENIE HAVARIJNÉHO STAVU FASÁDY, TAJOVSKÉHO 40 BANSKÁ BYSTRICA			FORMÁT: 16 x A4
			DÁTUM: 03/2018
			STUPEŇ: PS pre KS
OBJEKT: ŠKOLA			ZAK. ČÍSLO:
OBSAH VÝKRESU: POHĽAD SEVERNÝ, POHĽAD JUŽNÝ - NÁVRH			Mierka: 1:100 / Číslo výkresu: B-11