


DETAIL ZATEPLENIA FASÁDY S PREVETRÁVANÝM ZATEPĽOVACÍM SYSTÉMOM "STO VENTEC S" S OBKLADOM KAMENNÝMI DOSKAMI m 1:10

ZASLEPENIE HRANY PARAPETU

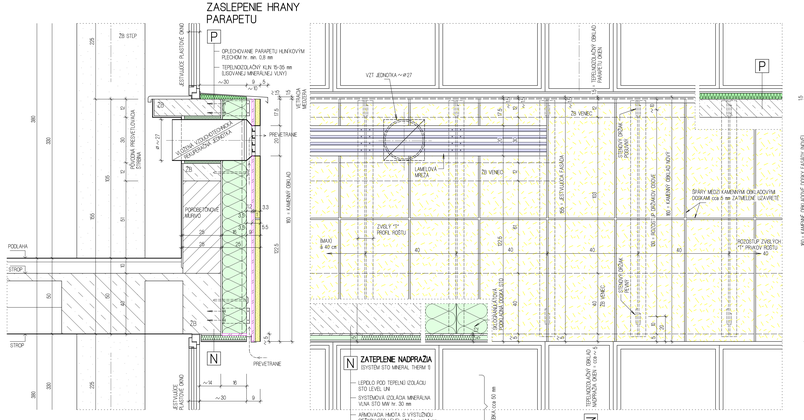


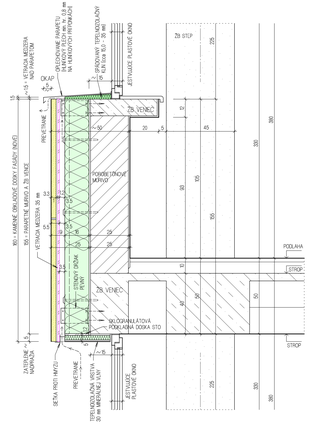

OKENNÉ PARAPETY S PREVETRÁVACOU MREŽOU

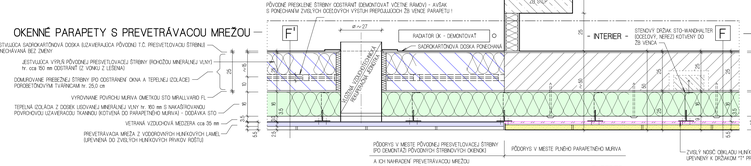

OKENNÉ PARAPETY A NEPRIEHĽADNÉ ČASTI FASÁDY SO ZATEPLENÍM A KAMENNÝM OBKLADOM

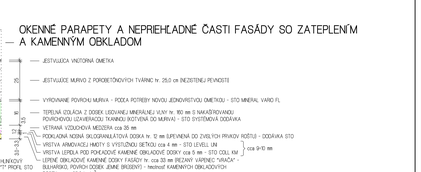





ZODP. PROJEKTANT	PROJEKTANT	VYPRACOVAL	PROLEKCIA
Ing. arch. Igor ŠNDKA	Ing. Pavol BARANEK	Ing. Pavol BARANEK	Na úbočí 7, 974 09 Banská Bystrica, ibyrozmos@gmail.com
INVESTOR: Univerzita Mateja Bela, Národná 12, 974 01 Banská Bystrica			FORMÁT: 8 x A4
STAVBA: ZVÝŠENIE ENERGETICKEJ EFEKTÍVNOSTI BUDOVY FILOZOFICKEJ FAKULTY A FAKULTY PRÍRODNÝCH VIED UMB A ODSTRÁNENIE HAVARIJNÉHO STAVU FASÁDY, TAJOVSKÉHO 40 BANSKÁ BYSTRICA			DÁTUM: 03/2018
			STUPEŇ: P.S. pre R.S.
OBJEKT: ŠKOLA			ZAK. ČÍSLO:
OBSAH VÝKRESU: DETAIL ZATEPLENIA FASÁDY IS PREVETRÁVANÝM SYSTÉMOM "STO VENTEC S" S KAMENNÝM OBKLADOM			Mierka: 1:10 / Číslo výkresu: B-12


KÓTOVANÉ V CENTIMETROCH (okrem I)

PODROBNOSTI ZATEPLENIA FASÁDY m 1:5

S PREVETRÁVANÝM ZATEPĽOVACÍM SYSTÉMOM "STO VENTEC S" (S OBKLADOM KAMENNÝM DOSKAMI)

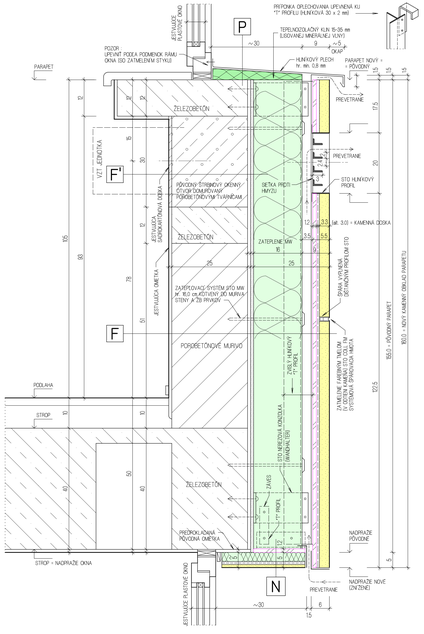


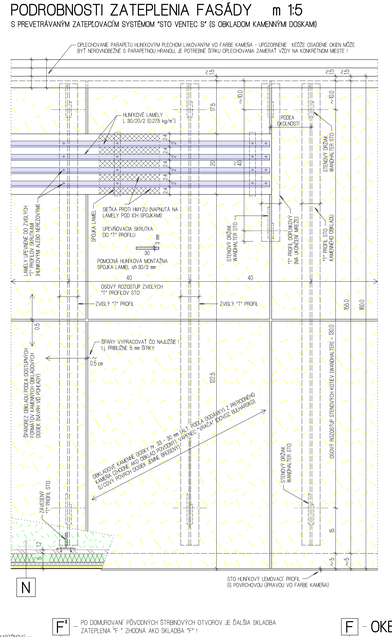

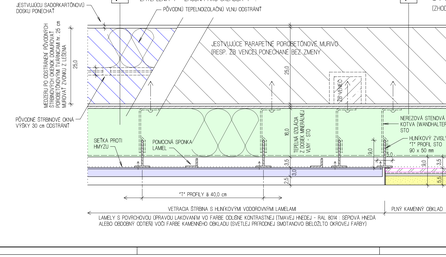

F - OKENNÉ PARAPETY SO ZATEPLENÍM

(ZHODNE TIEŽ ZATEPLENIE NEPRIEHĽADNÝCH ČASTÍ STITKOVÝCH STIEN)

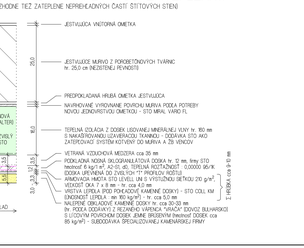


KÓTOVANÉ V CENTIMETROCH (okrem I)

ZODP. PROJEKTANT	PROJEKTANT	VYPRACOVAL	PROLEKCIA
Ing. arch. Igor ŠNDKA	Ing. Pavol BARANEK	Ing. Pavol BARANEK	Na úbočí 7, 974 09 Banská Bystrica, ibyrozmos@gmail.com
INVESTOR: Univerzita Mateja Bela, Národná 12, 974 01 Banská Bystrica			FORMÁT: 8 x A4
STAVBA: ZVÝŠENIE ENERGETICKEJ EFEKTÍVNOSTI BUDOVY FILOZOFICKEJ FAKULTY A FAKULTY PRÍRODNÝCH VIED UMB A ODSTRÁNENIE HAVARIJNÉHO STAVU FASÁDY, TAJOVSKÉHO 40 BANSKÁ BYSTRICA			DÁTUM: 03/2018
			STUPEŇ: P.S. pre R.S.
OBJEKT: ŠKOLA			ZAK. ČÍSLO:
OBSAH VÝKRESU: PODROBNOSTI ZATEPLENIA FASÁDY IS PREVETRÁVANÝM SYSTÉMOM "STO VENTEC S" S KAMENNÝM OBKLADOM			Mierka: 1:5 / Číslo výkresu: B-14

POZNÁMKA :

MATERIÁLY A PRVKY OZNAČENÉ SYMBOLOM "STO" SÚ SÚČASŤOU DODÁVKY FIRMY STO s.r.o. Slovensko Priemyselná 2 831 04 Bratislava

P ZATEPLENIE PARAPETU HORNÉHO POVRCHU (HRANY)

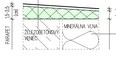

N ZATEPLENIE PODHĽADU NADPRAŽIA

