

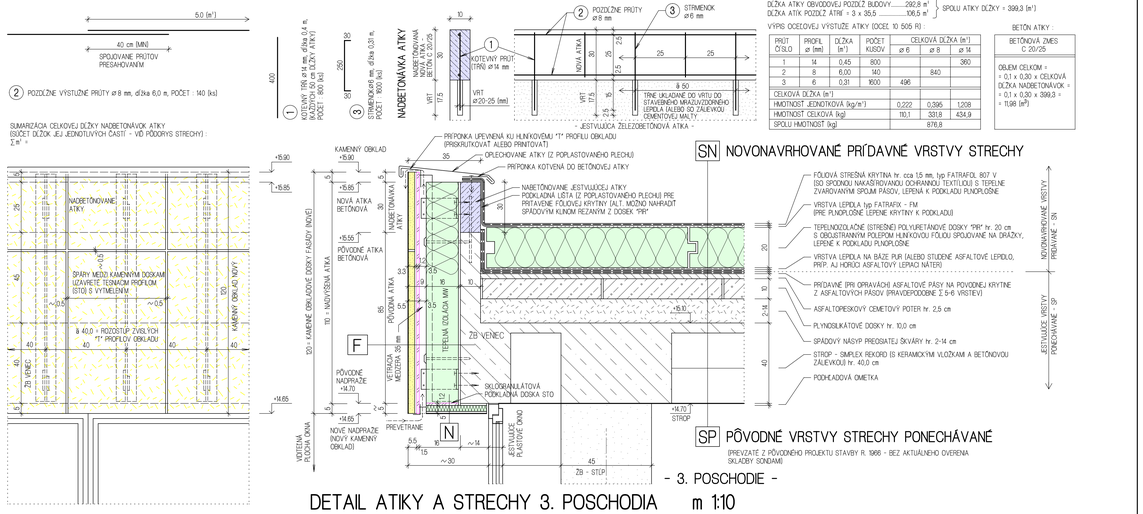


DETAIL ATIKY A STRECHY 3. POSCHODIA m 1:10

DETAIL NADPRAŽIA PRÍZEMIA A PARAPETU 1. POSCHODIA m 1:10

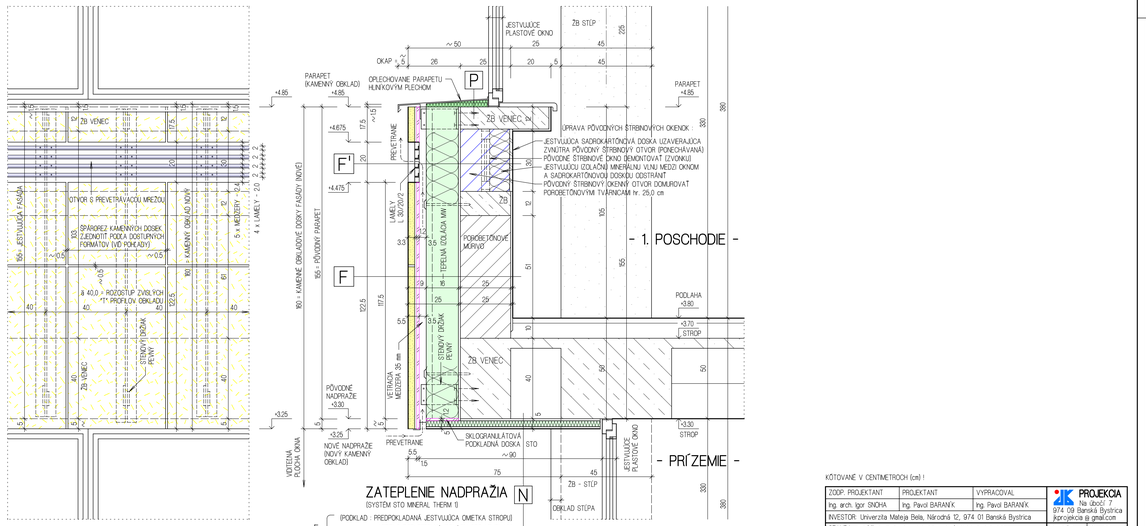


ZATEPLENIE NADPRAŽIA (SYSTÉM STO MINERAL THERM I)

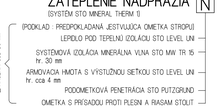

KÓTOVANÉ V CENTIMETROCH (cm) !

ZODP. PROJEKTANT	PROJEKTANT	VYPRACOVAL	PROJEKCIA Na úbočí 7 974 09 Banská Bystrica jkprojekcia@gmail.com	
Ing. arch. Igor SNOHA	Ing. Pavol BARANIK	Ing. Pavol BARANIK		
INVESTOR: Univerzita Mateja Bela, Národná 12, 974 01 Banská Bystrica			FORMÁT	6 x A4
STAVBA: ZVÝŠENIE ENERGETICKEJ EFEKTÍVNOSTI BUDOVY A ODSTRÁNENIE HAVARIJNÉHO STAVU FASÁDY, TAJOVSKÉHO 40 BANSKÁ BYSTRICA			DÁTUM	03/2018
			STUPEŇ	P.S. pre R.S.
OBJEKT: ŠKOLA			ZÁK. ČÍSLO	
OBSAH VÝKRESU: DETAIL ATIKY A STRECHY 3. POSCHODIA DETAIL NADPRAŽIA PRÍZEMIA			Mierka 1:10	Čís.výkresu B-13

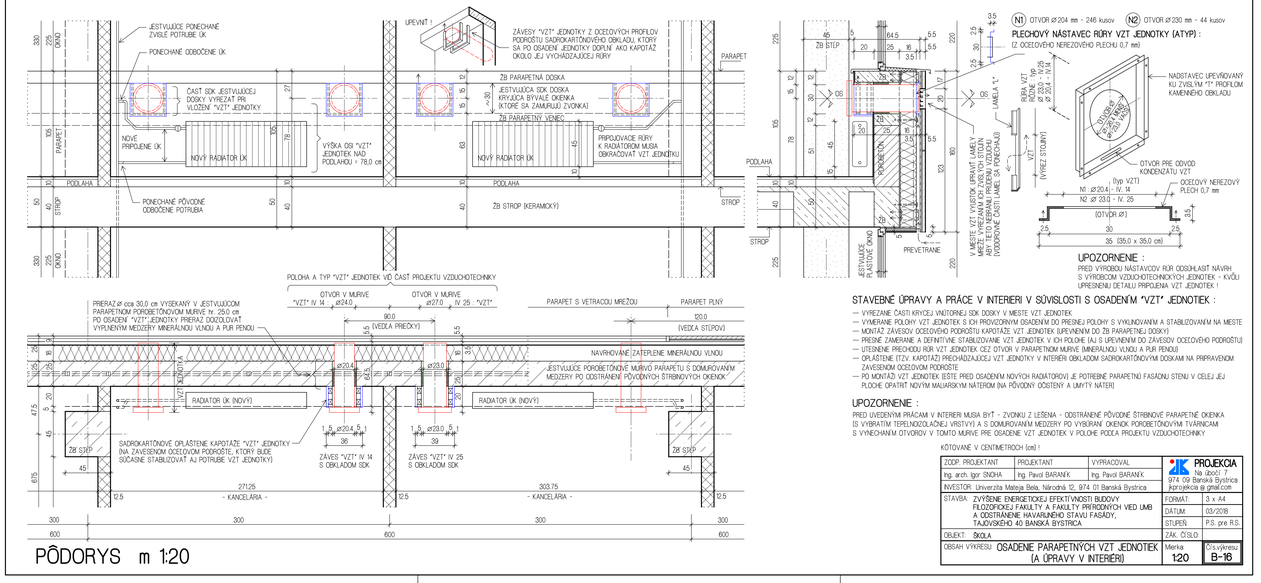

ÚPRAVY A PRÁCE V INTERIERI V SÚVISLOSTI S OSADENÍM "VZT" JEDNOTIEK :


- VYREZANIE ČASTI KRYCEJ VNÚTORNEJ SDK DOSKY V MIESTE VZT JEDNOTIEK.
- VYMERANIE POLOHY VZT JEDNOTIEK S ICH PROVIZORNÝM OSADENÍM DO PRESNEJ POLOHY S VYKLINOVANÍM A STABILIZOVANÍM NA MIESTE
- MONTÁŽ ZAVESOV OCEĽOVÉHO PODROSTU KAPOTÁŽE VZT JEDNOTIEK UPEVNENÍ DO ZB PARAPETNEJ DOSKY)
- PRESNE ZAMERANIE A DEFINITÍVNE STABILIZOVANIE VZT JEDNOTIEK V ICH POLOHE ĽAJ S UPEVNENÍM DO ZÁVESOV OCEĽOVÉHO PODROSTU
- UTESNENIE PRECHODU RÚR VZT JEDNOTIEK CEZ OTVORY V PARAPETNOM MURIVE (MINERÁLNOU VLNOU A PUR PENOU)
- OPLÁŠTENIE (TZV. KAPOTÁŽ) PREDVÁDZAJÚCEJ VZT JEDNOTKY V INTERIÉRI (SADROKARTÓNOVÝM DOSKAMI NA PRÍPRAVENOM ZAVESENOM OCEĽOVOM PODROSTE
- PO MONTÁŽI VZT JEDNOTIEK (EŠTE PRED OSADENÍM NOVÝCH RADIÁTOROV) JE POTREBNÉ PARAPETNÚ FASÁDU STENU V CELEJ JEJ PLOCHE OPÄTNÝ NOVÝM MAĽIARSKYM NÁTEROM (NA PÔVODNÝ OČISTENÝ A UMÝTY NÁTER)

UPOZORNENIE :

PRED UVEDENÍM PRÁCAMI V INTERIÉRI MUSIA BYŤ - ZVONKU Z LEŠENIA - ODSTRÁNENÉ PÔVODNÉ ŠTRBINOVÉ PARAPETNÉ OKIENKA (S VYBRATÍM TEPELNOIZOLAČNEJ VRSTVY) A S DOMUROVANÝM MEDZERY PO VYBRANÍ OKIENOK PORÓBETÓNOVÝM TVÁRNICAMI S VYHOVANÍM OTVOROV V TOMTO MURIVE PRE OSADENIE VZT JEDNOTIEK V POLOHE PODĽA PROJEKTU VZDUCHOTECHNIKY

KÓTOVANÉ V CENTIMETROCH (cm) !

ZODP. PROJEKTANT	PROJEKTANT	VYPRACOVAL	PROJEKCIA Na úbočí 7 974 09 Banská Bystrica jkprojekcia@gmail.com	
Ing. arch. Igor SNOHA	Ing. Pavol BARANIK	Ing. Pavol BARANIK		
INVESTOR: Univerzita Mateja Bela, Národná 12, 974 01 Banská Bystrica			FORMÁT	3 x A4
STAVBA: ZVÝŠENIE ENERGETICKEJ EFEKTÍVNOSTI BUDOVY FILOZOFICKEJ FAKULTY A FAKULTY PRÍRODNÝCH VIED UMB A ODSTRÁNENIE HAVARIJNÉHO STAVU FASÁDY, TAJOVSKÉHO 40 BANSKÁ BYSTRICA			DÁTUM	03/2018
			STUPEŇ	P.S. pre R.S.
OBJEKT: ŠKOLA			ZÁK. ČÍSLO	
OBSAH VÝKRESU: OSADENIE PARAPETNÝCH VZT JEDNOTIEK (A ÚPRAVY V INTERIÉRI)			Mierka 1:20	Čís.výkresu B-16

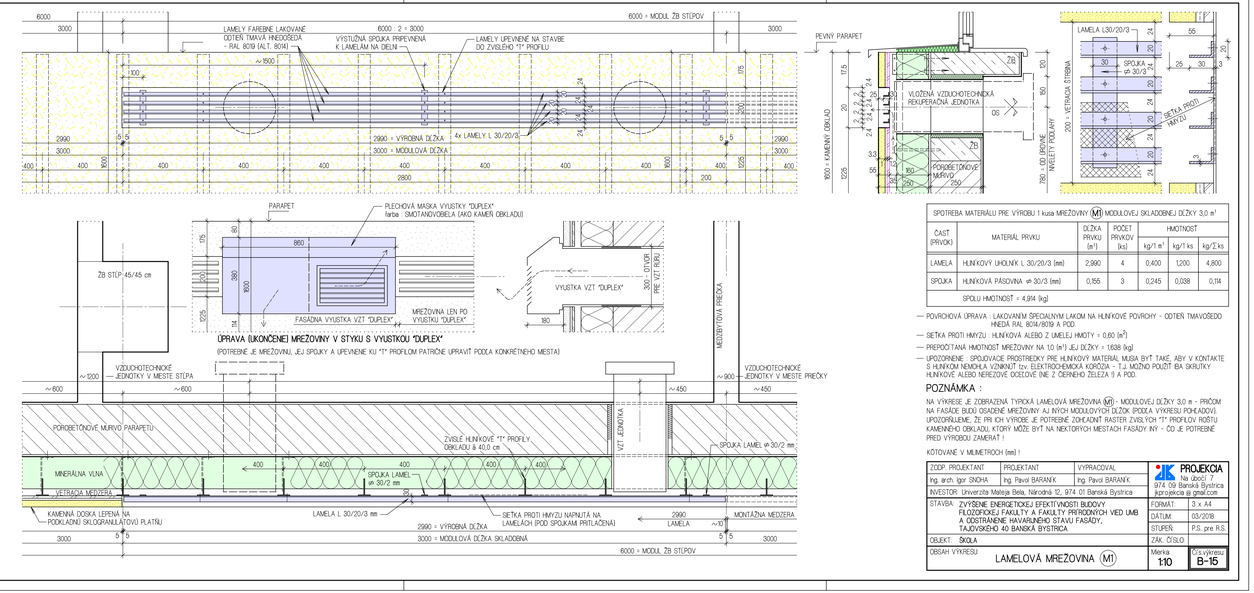

SPOTREBA MATERIÁLU PRE VÝROBU 1 kusa MRIEŽOVINY (M) MODULOVEJ SKLADOBNEJ DĹŽKY 3,0 m¹

ČASŤ (PRVOK)	MATERIÁL PRVKU	DĹŽKA PRVKU (m¹)	POČET PRVKOV (ks)	HMOTNOSŤ kg/1 m¹	HMOTNOSŤ kg/1 ks	HMOTNOSŤ kg/Σ ks
LAMELA	HLINÍKOVÝ UHOLNÍK L 30/20/3 (mm)	2,990	4	0,400	1,200	4,800
SPOJKA	HLINÍKOVÁ PÁSOVINA ⇌ 30/3 (mm)	0,155	3	0,245	0,038	0,114
SPOLU HMOTNOSŤ = 4,914 (kg)						

- POVRCHOVÁ ÚPRAVA : LAKOVANÍM ŠPECIÁLNYM LAKOM NA HLINÍKOVÉ POVRCHY - ODTIEŇ TMAVOŠEDO HNEDÁ RAL 8014/8019 A POD.
- SIEŤKA PROTI HMYZU : HLINÍKOVÁ ALEBO Z UMELEJ HMOTY = 0,60 (m²)
- PREPOČÍTANÁ HMOTNOSŤ MRIEŽOVINY NA 1,0 (m¹) JEJ DĹŽKY = 1,658 (kg)
- UPOZORNENIE : SPRÚDZAJÚCE PROSTRIEDKY PRE HLINÍKOVÝ MATERIÁL MUSIA BYŤ TAKÉ, ABY V KONTAKTE S HLINÍKOM NEMOHLA VZNIKNÚŤ (tzv. ELEKTROCHEMICKÁ KORÓZIA - T.J. MOŽNO POUŽIŤ IBA SKRUTKY HLINÍKOVÉ ALEBO NEREZOVÉ OCEĽOVÉ (NIE Z ČIERNEHO ŽELEZA !) A POD.

POZNÁMKA :

NA VÝKRESE JE ZOBRAZENÁ TYPICKÁ LAMELOVÁ MRIEŽOVINA (M) - MODULOVEJ DĹŽKY 3,0 m - PRÍČOM NA FASÁDE BUDÚ OSADENÉ MRIEŽOVINY AJ INÝCH MODULOVÝCH DĹŽOK (PODĽA VÝKRESU POHĽADOV). UPOZORŇUJEME, ŽE PRI ICH VÝROBE JE POTREBNÉ ZOHĽADNIŤ RASTER ZVISLÝCH "T" PROFILOV ROŠTU KAMENNÉHO OBKLADU, KTORÝ MÔŽE BYŤ NA NIEKTORÝCH MIESTACH FASÁDY INÝ - ČO JE POTREBNÉ PRED VÝROBOU ZAMERAŤ !

KÓTOVANÉ V MILIMETROCH (mm) !

ZODP. PROJEKTANT	PROJEKTANT	VYPRACOVAL	PROJEKCIA Na úbočí 7 974 09 Banská Bystrica jkprojekcia@gmail.com	
Ing. arch. Igor SNOHA	Ing. Pavol BARANIK	Ing. Pavol BARANIK		
INVESTOR: Univerzita Mateja Bela, Národná 12, 974 01 Banská Bystrica			FORMÁT	3 x A4
STAVBA: ZVÝŠENIE ENERGETICKEJ EFEKTÍVNOSTI BUDOVY FILOZOFICKEJ FAKULTY A FAKULTY PRÍRODNÝCH VIED UMB A ODSTRÁNENIE HAVARIJNÉHO STAVU FASÁDY, TAJOVSKÉHO 40 BANSKÁ BYSTRICA			DÁTUM	03/2018
			STUPEŇ	P.S. pre R.S.
OBJEKT: ŠKOLA			ZÁK. ČÍSLO	
OBSAH VÝKRESU: LAMELOVÁ MRIEŽOVINA (M)			Mierka 1:10	Čís.výkresu B-15