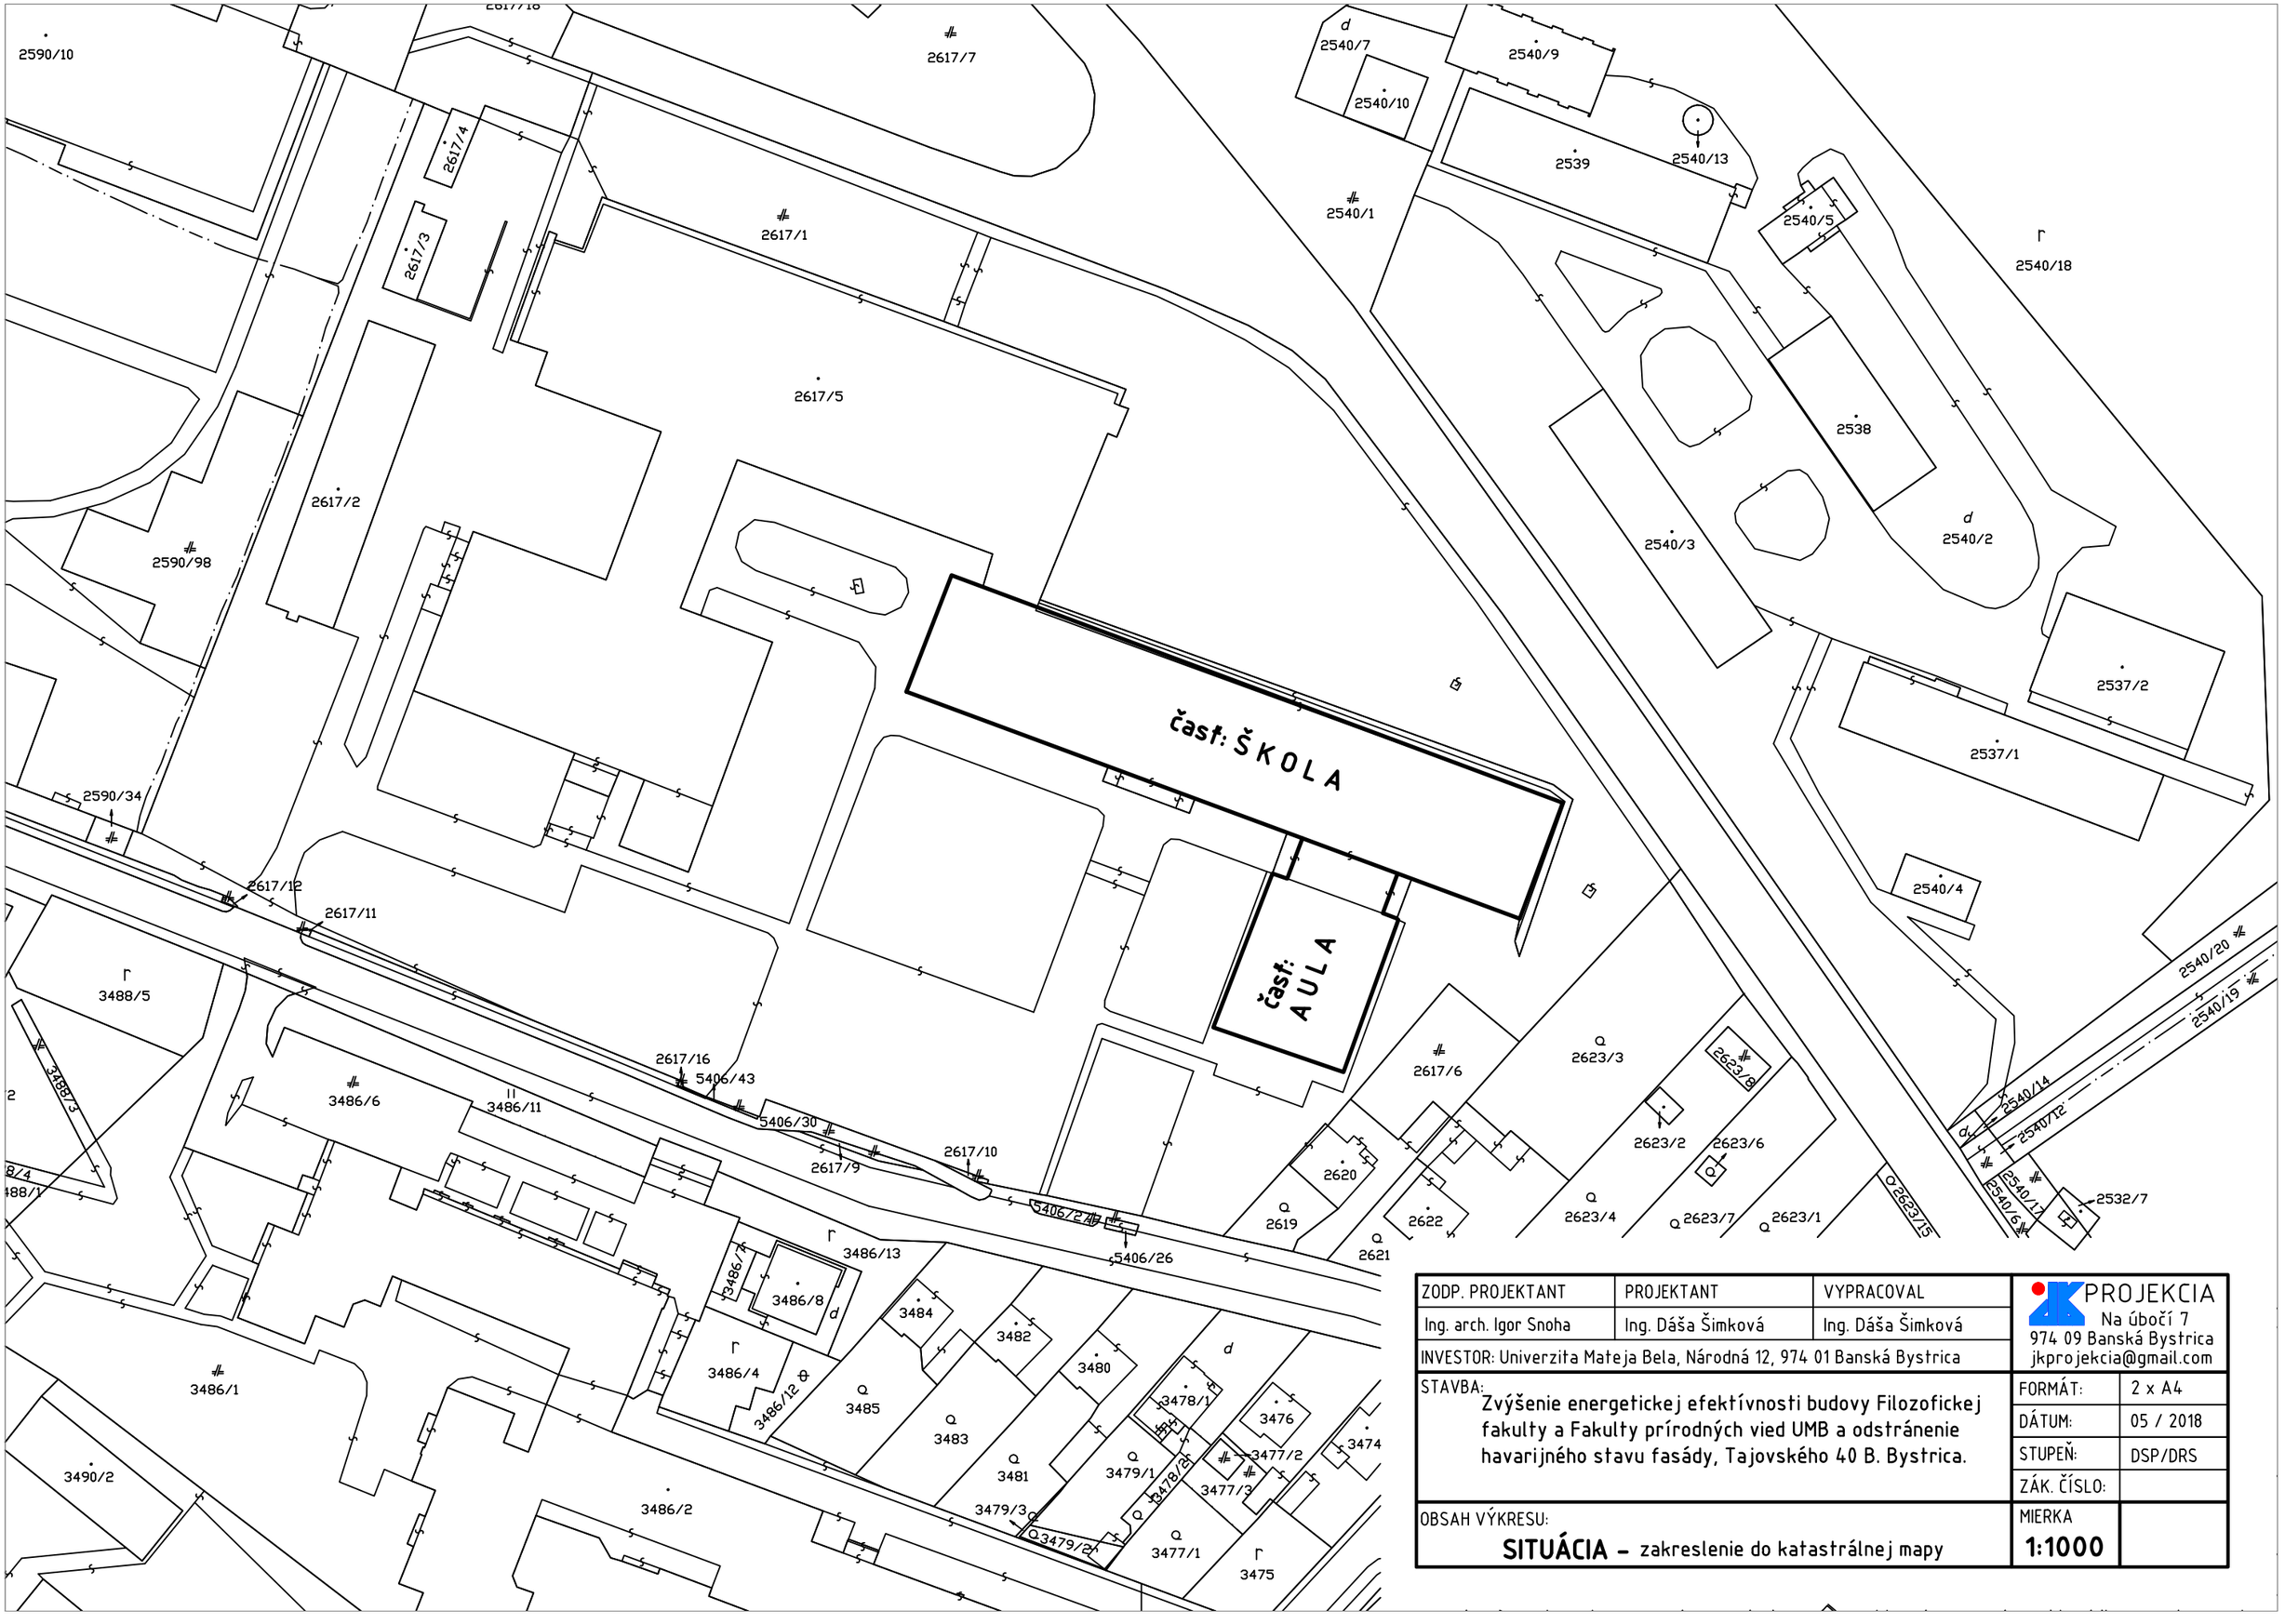


ZODP. PROJEKTANT	PROJEKTANT	VYPRACOVAL
Ing. arch. Igor Snoha	Ing. Dáša Šimková	Ing. Dáša Šimková
INVESTOR: Univerzita Mateja Bela, Národná 12, 974 01 Banská Bystrica		

PROJEKCIA
Na úbočí 7
974 09 Banská Bystrica
jkprojekcia@gmail.com

STAVBA:
Zvýšenie energetickej efektívnosti budovy Filozofickej fakulty a Fakulty prírodných vied UMB a odstránenie havarijného stavu fasády, Tajovského 40 B. Bystrica.

FORMÁT:	2 x A4
DÁTUM:	05 / 2018
STUPEŇ:	DSP/DRS
ZÁK. ČÍSLO:	

OBSAH VÝKRESU:
SITUÁCIA – zakreslenie do katastrálnej mapy

MIERKA
1:1000