


UČEBŇA CHÉMIE/BIOLÓGIE + PRÍPRAVOVNĽA CHÉMIE

nový stav pôdorys **BEZ MIERKY**


rozmiestnenie nábytkových prvkov

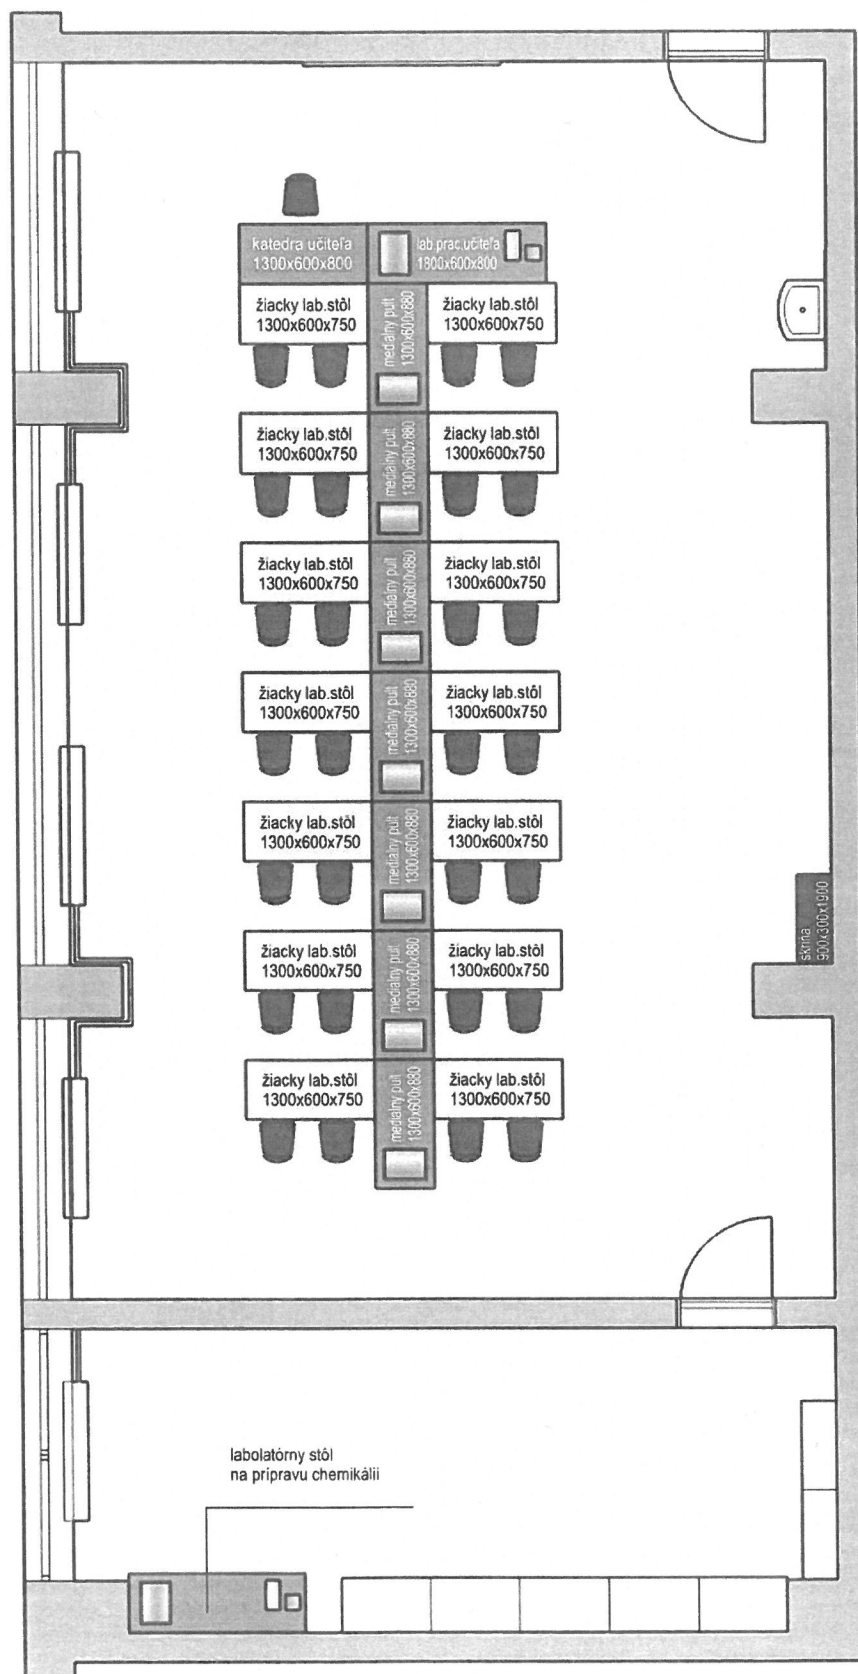

UČEBŇA CHÉMIE/BIOLÓGIE + PRÍPRAVOVNÁ CHÉMIE


nový stav pôdorys **BEZ MIERKY**

rozmiestnenie nábytkových prvkov

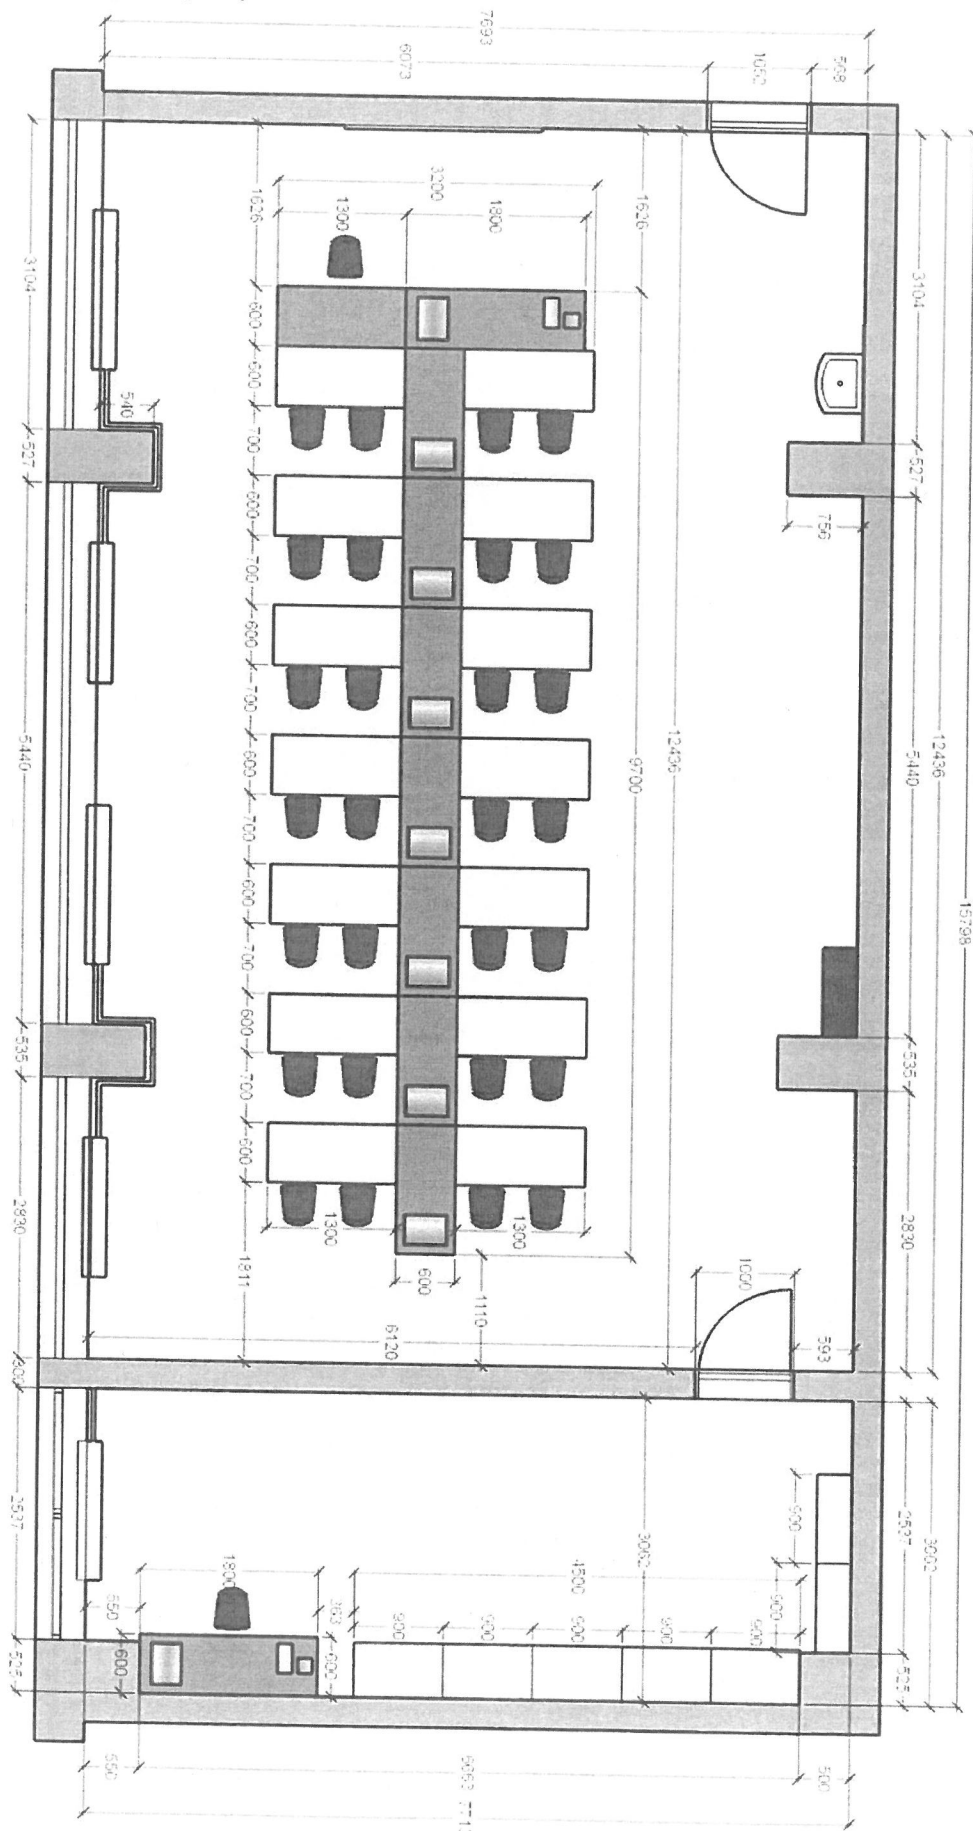

The floor plan illustrates the layout of a chemistry laboratory. At the top, a blue arrow points to a utility area labeled "prívod vody a elektriky" (water and electricity supply). The main workspace is organized into two rows of student workstations. Each workstation consists of a "žiacky lab.stôl" (student lab table, 1300x600x750) and a "mediálny pult" (media console, 1300x600x880). The tables are arranged in two columns, with the media consoles in the center. At the top of the layout, there are two larger tables: "lab.prac.učiteľa" (teacher's lab table, 1500x600x800) and "katedra učiteľa" (teacher's desk, 1300x600x800). On the right side, there is a storage area labeled "skriňa 800x400x1950" (cabinet 800x400x1950). The plan also shows various pipes, vents, and a door on the right wall.


UČEBŇA FYZIKÁLNA nový stav pôdorys M 1:50
rozmiestnenie nábytkových prvkov

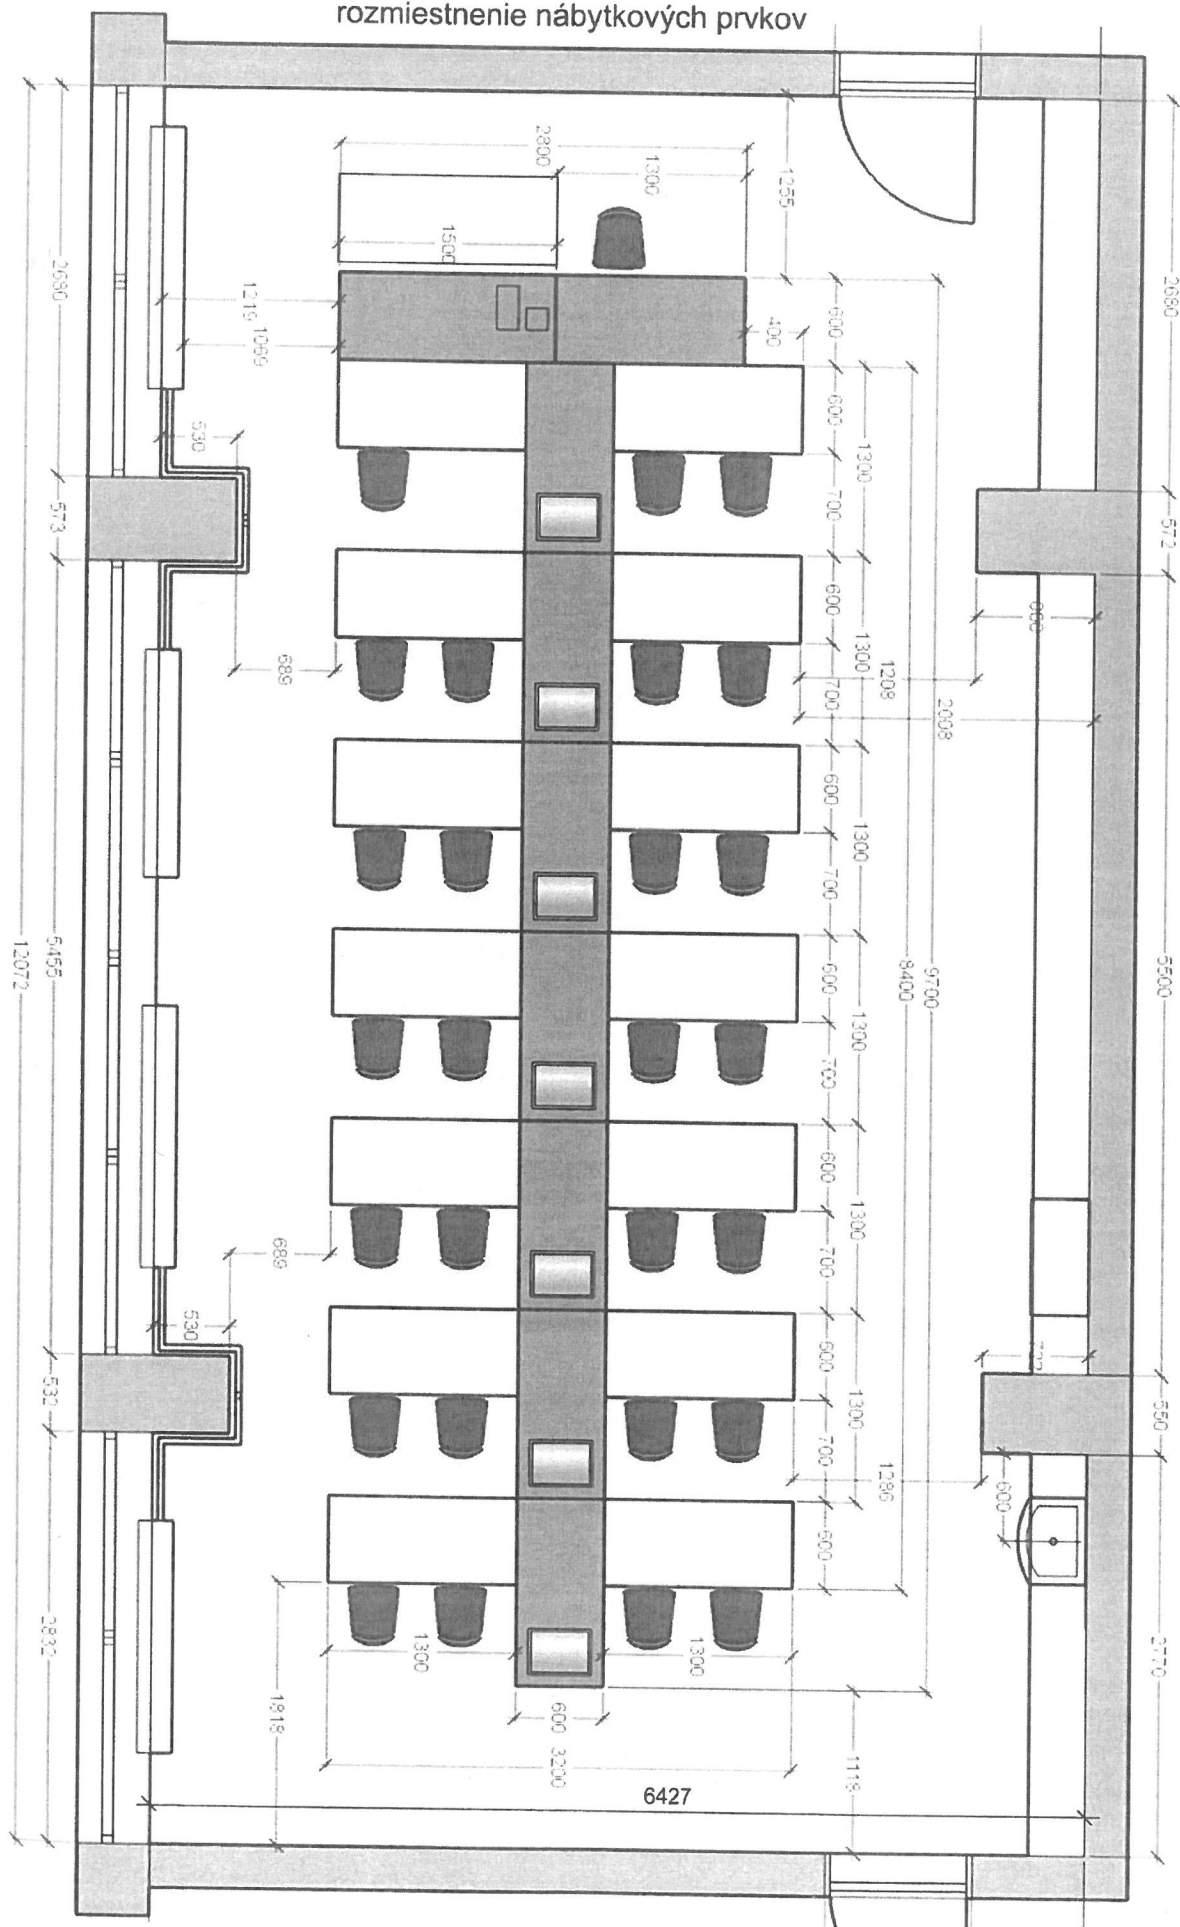

DREVODIELŇA + SÚSTRUH + KOVOVÝROBA

nový stav pôdorys M 1:100

rozmiestnenie nábytkových prvkov

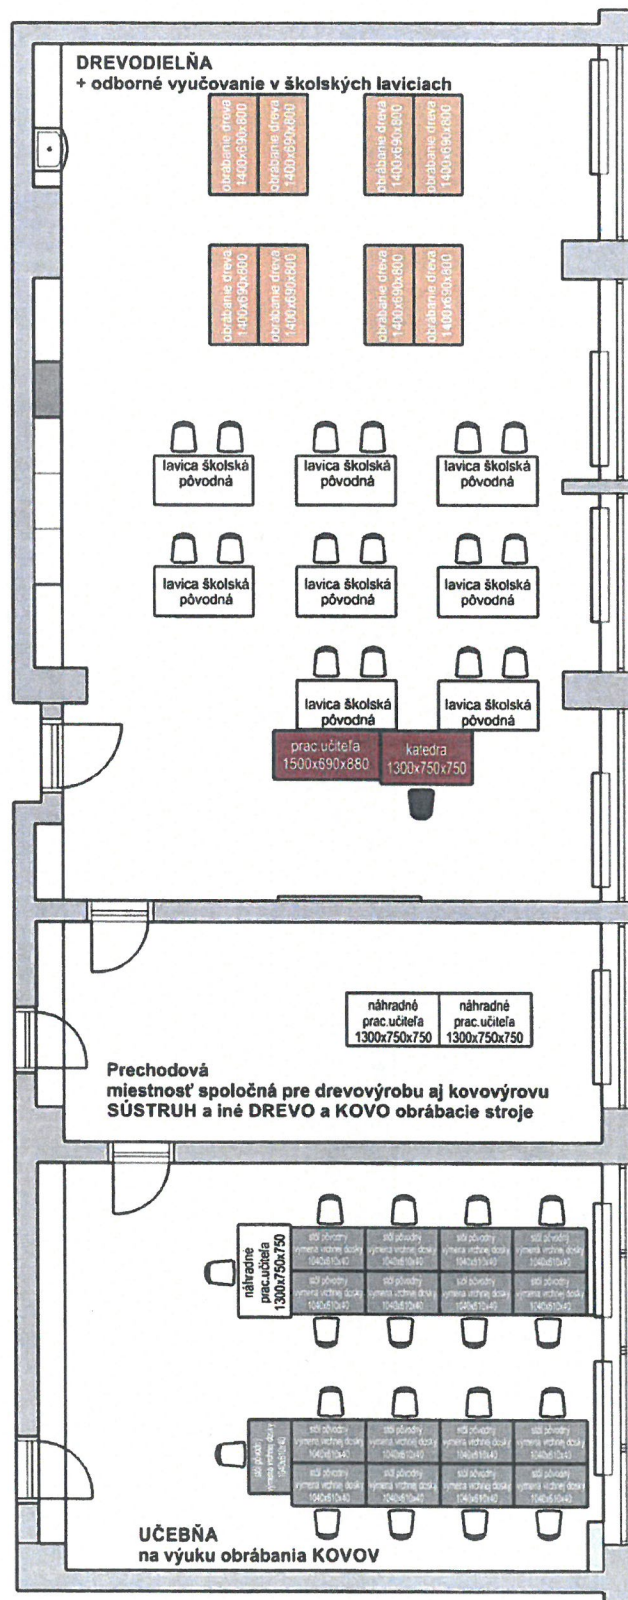

DREVODIELŇA + SÚSTRUH + KOVOVÝROBA

nový stav pôdorys M 1:100

rozmiestnenie nábytkových prvkov

