


JAZYKOVÁ UČEBŇA

nový stav pôdorys M 1:50


rozmiestnenie nábytkových prvkov

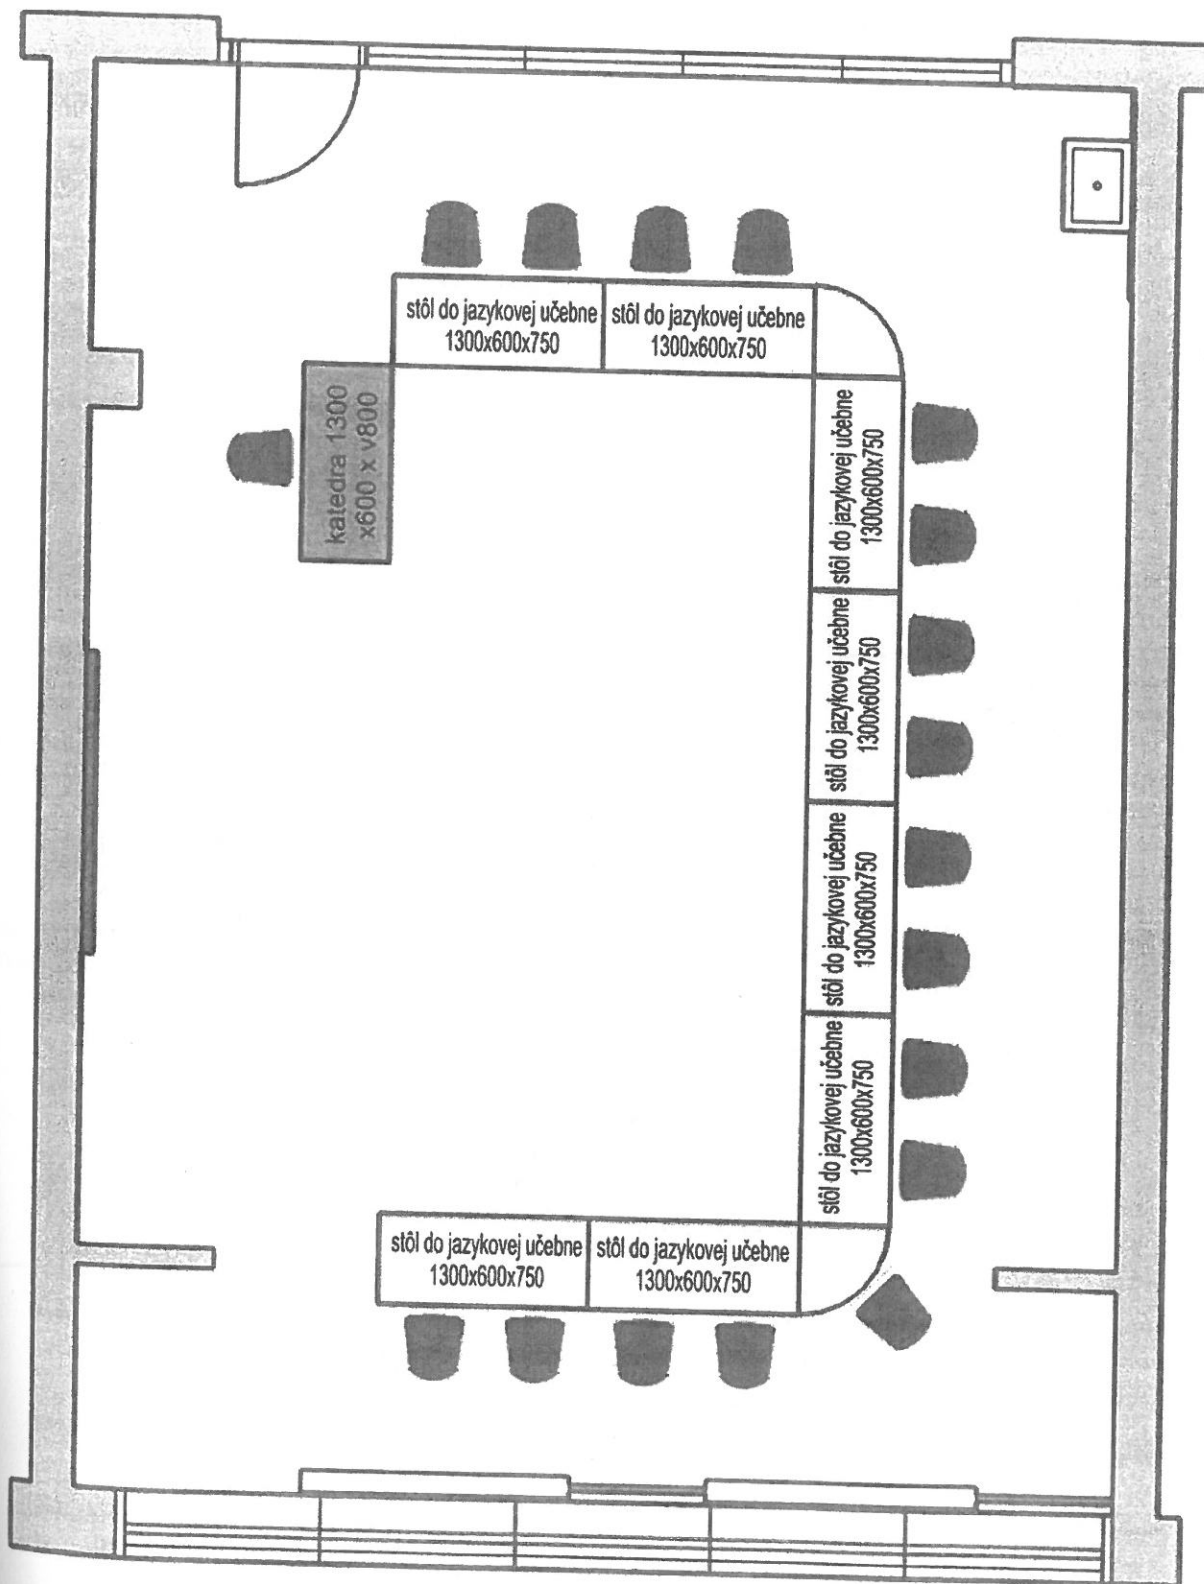

JAZYKOVÁ UČEBŇA


nový stav pôdorys M 1:100

č.3

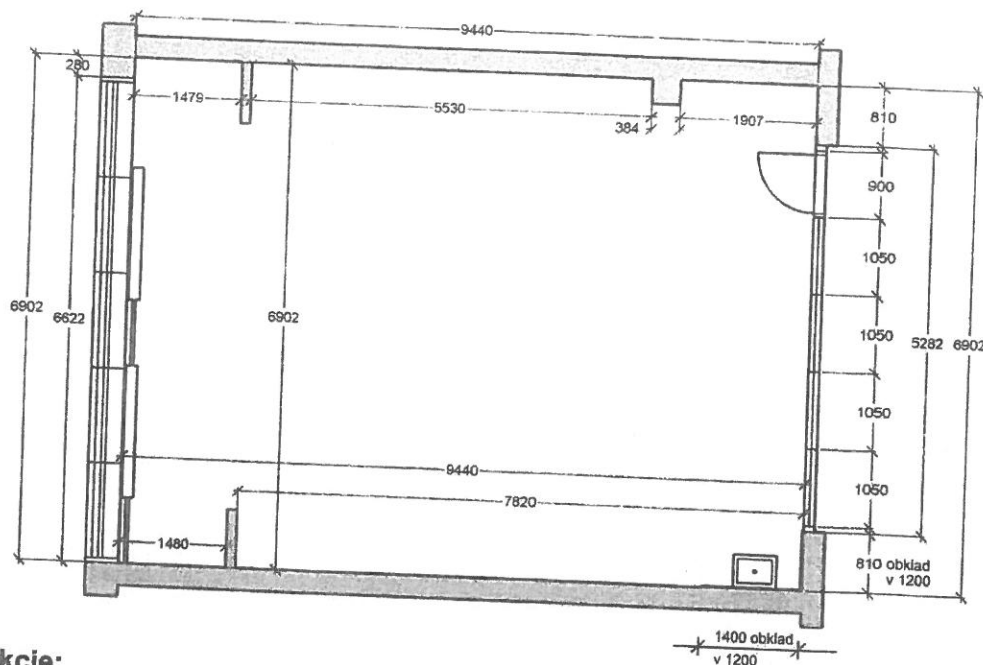

Prvky rekonštrukcie:


1. Napojenie dvoch nových radiátorov na existujúce kúrenie vo vedľajšej miestnosti hneď za stenou, 2 kusy dĺžka 1800 mm + napojenie + prevrtanie steny + vyspravenie steny
2. Napojenie prívodu vody a odpadu k umývadlu. Rovnako za stenou sa nachádza existujúce funkčné umývadlo.
- + napojenie + prevrtanie steny + vyspravenie steny
- + umývadlo keramické 600x450mm + obklad 1200x1200
3. Keramický obklad za umývadlom 1400+810mm, výška 1200mm + materiál + práca
4. Plastová stena - 4 časti pevné, 1 časť dvere - výška 2500mm, po strop v 450mm pevný plný plastový svetlík. Výška miestnosti je 2950mm
5. Vymaľovanie priestoru steny + strop
6. Prívod elektriky k interaktívnej tabuli
7. Podlahová krytina je nová, nerieši sa - iba sa vyspraví v časti prívodov elektriky
8. Žalúzie na okná - farba biela
9. Nové svietidlá

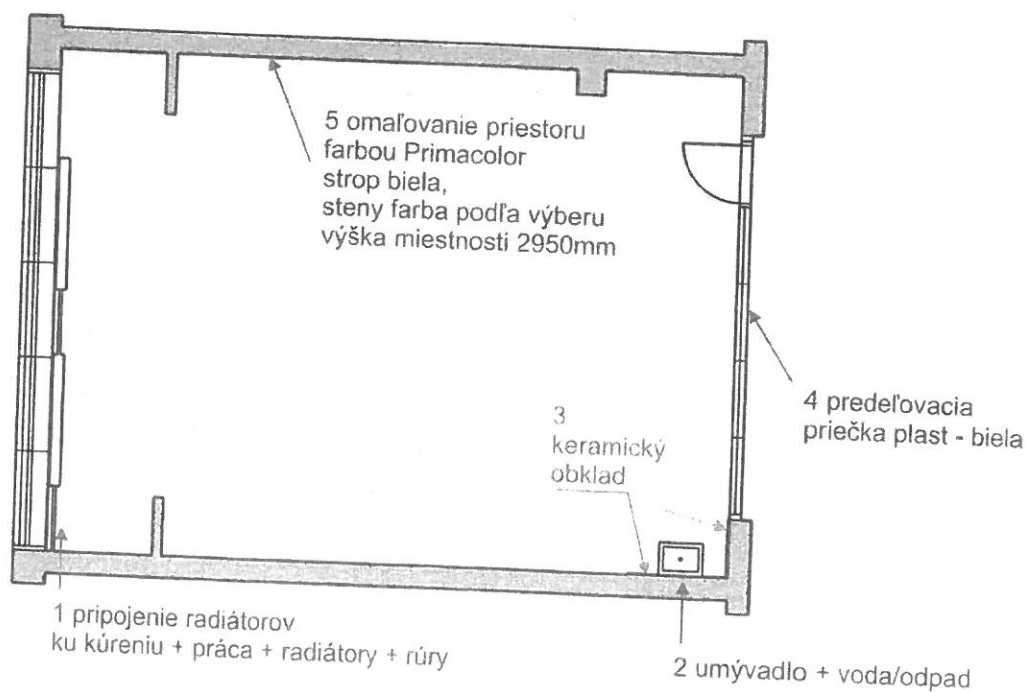

BIOLOGIA

nový stav pôdorys M 1:50


rozmiestnenie nábytkových prvkov

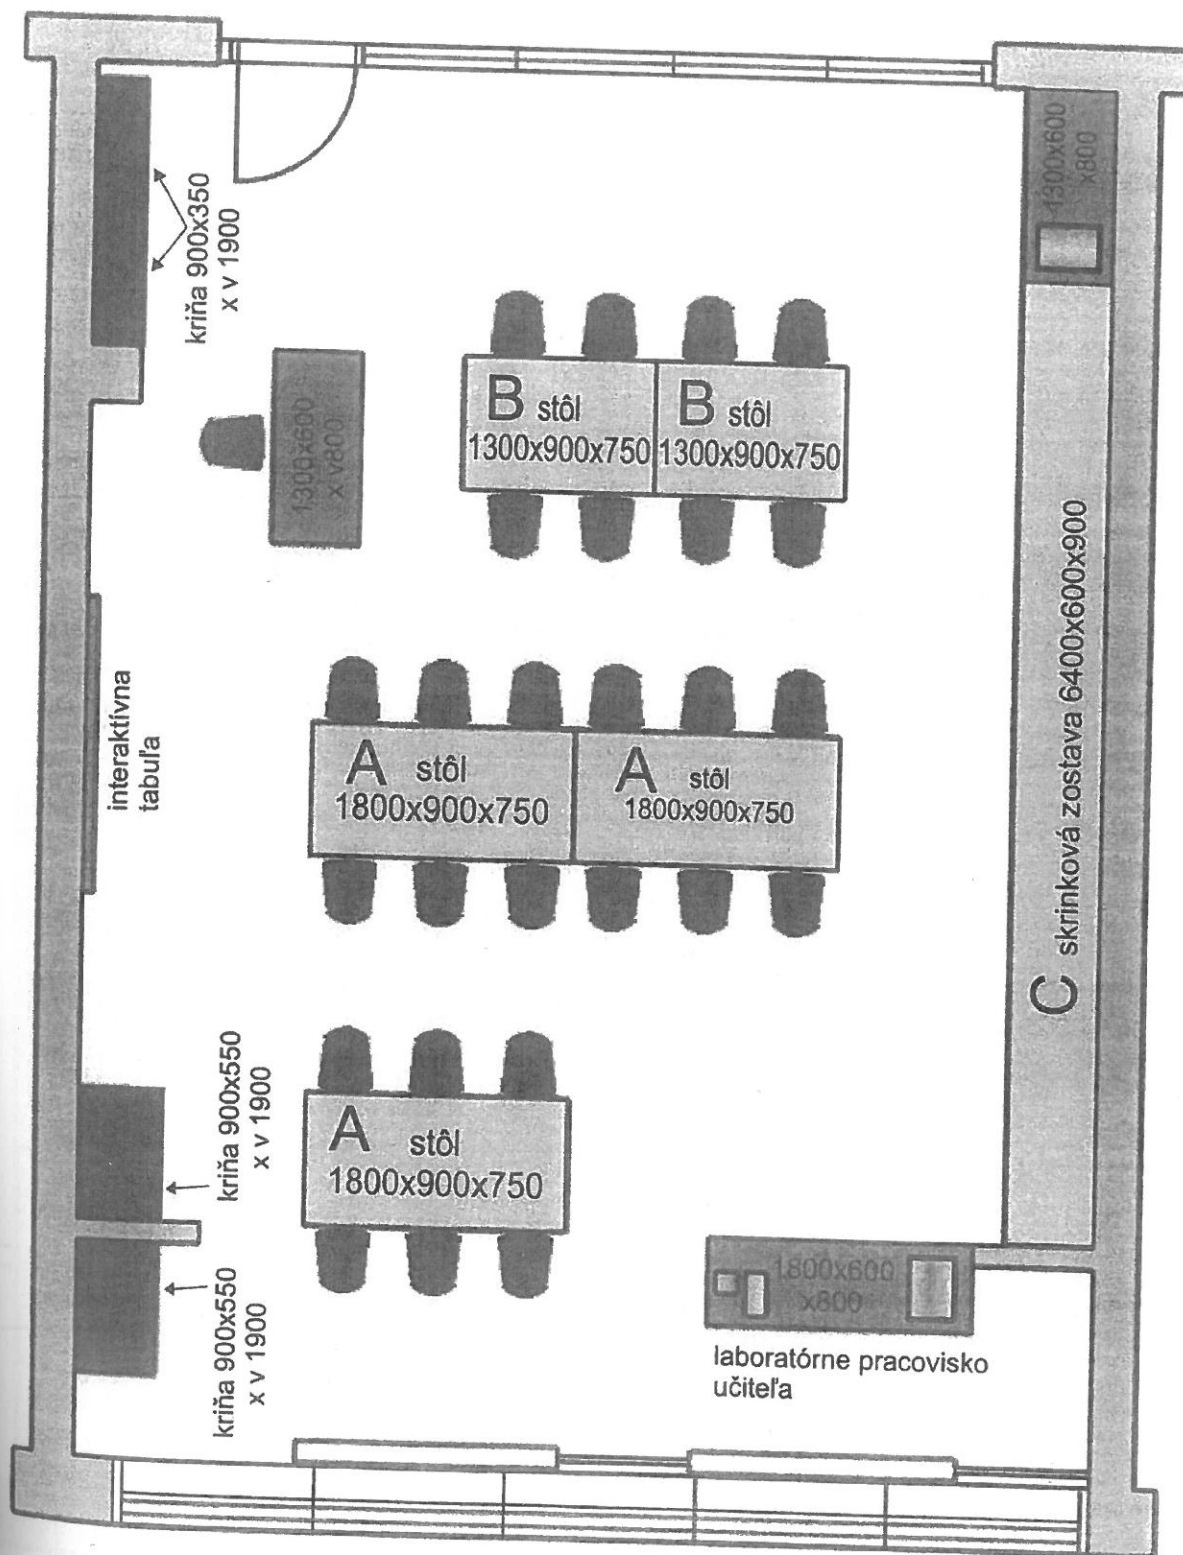

BIOLÓGIA

nový stav pôdorys M 1:50


rozmiestnenie nábytkových prvkov

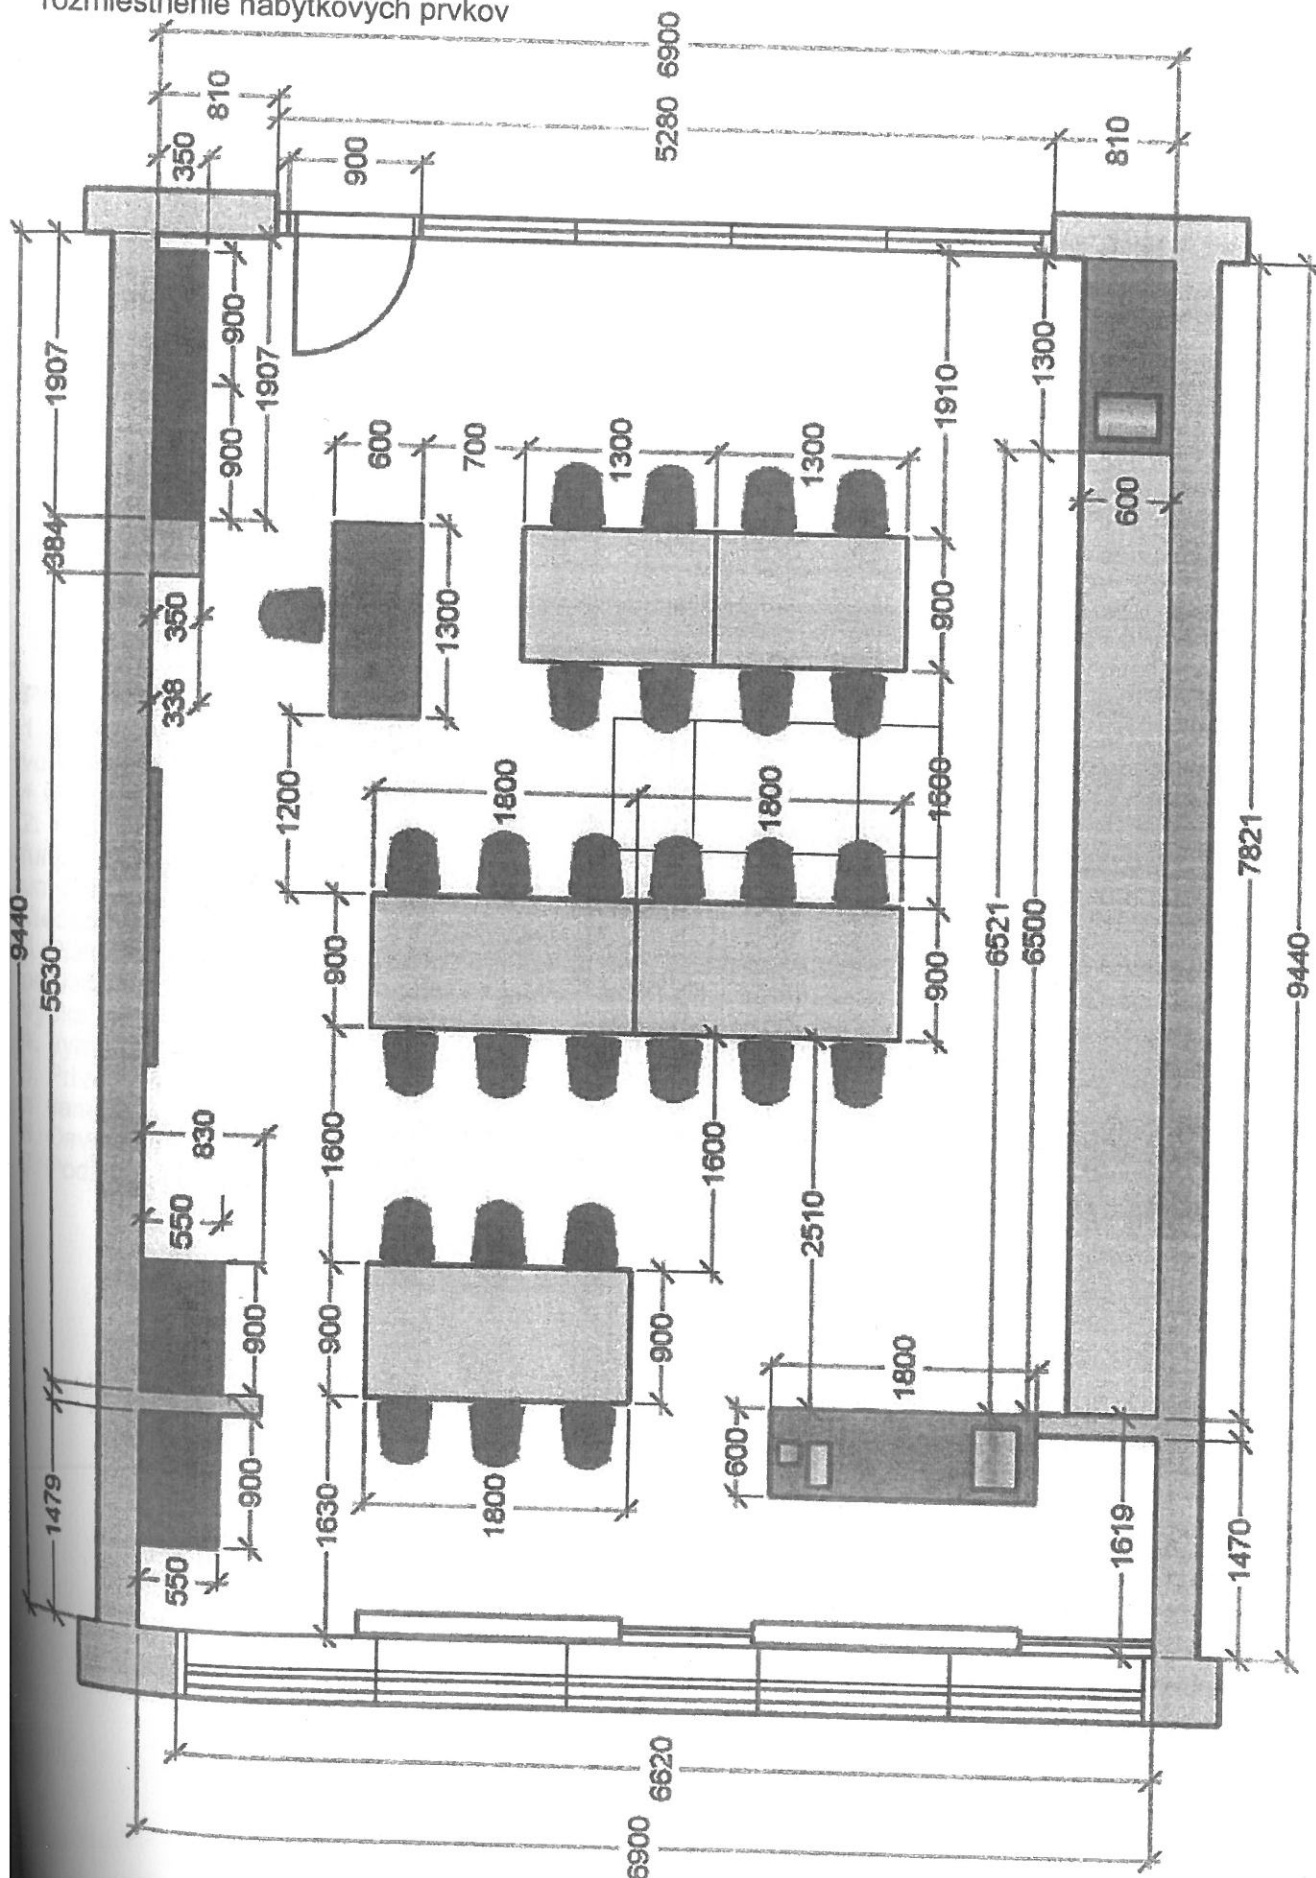

BIOLÓGIA


nový stav pôdorys M 1:100

č.2

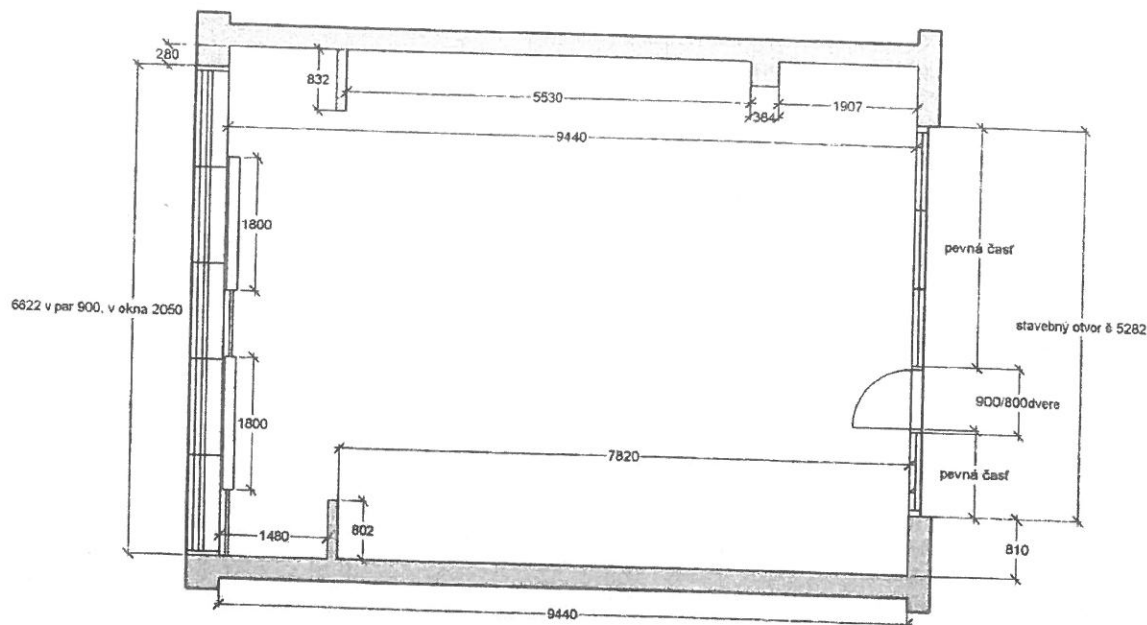


Prvky rekonštrukcie:

1. Napojenie dvoch nových radiátorov na existujúce kúrenie vo vedľajšej miestnosti hneď za stenou, 2 kusy dĺžka 1800 mm + napojenie + prevŕtanie steny + vyspravenie steny
2. Napojenie prívodu vody a odpadu k umývadlu. Rovnako za stenou sa nachádza existujúce funkčné umývadlo.
- umývadlo bude osadené v skrinke ako súčasť nábytku /nedodáva sa ani umývadlo a ani obklad steny/
3. Plastová stena - 4 časti pevné, 1 časť dvere. - ýška 2500mm, po strop v 450mm pevný plný plastový svetlík. Výška miestnosti je 2950mm
4. Vymaľovanie priestoru celého
5. Prívod elektriky k interaktívnej tabuli a samostatný elektrický prívod k laboratórnemu pracovisku učiteľa
6. Osvetlenie - zakúpenie a preloženie svetidiel 6ks
7. Podlahová krytina je nová, nerieši sa

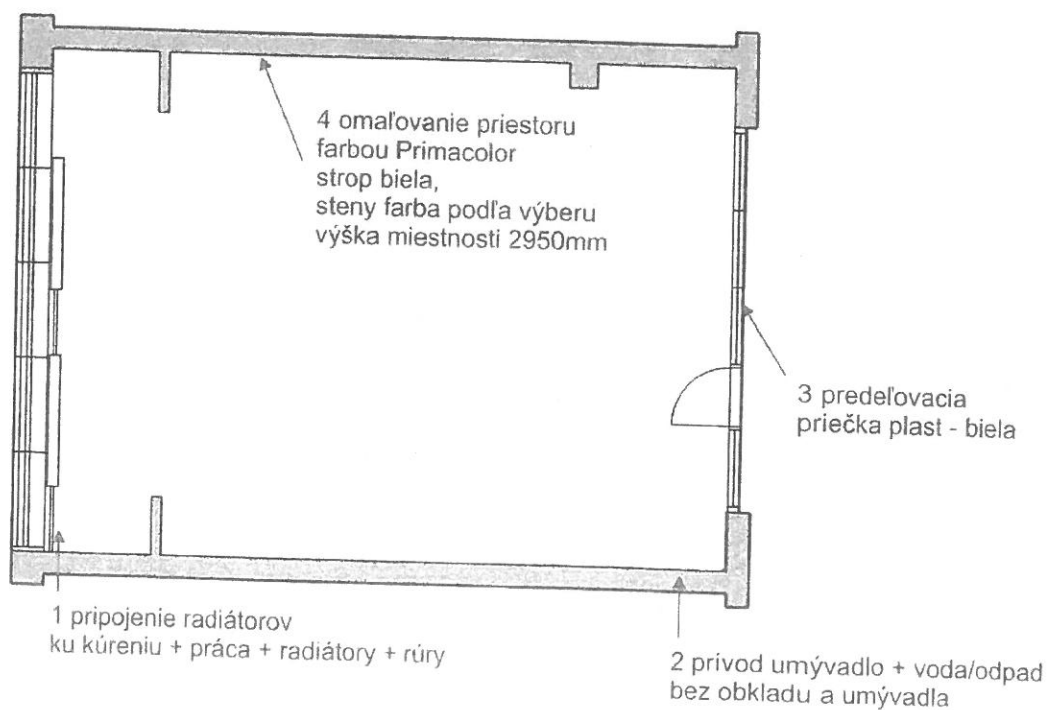


1. žiacke lavice 14ks 1200x600x750
2. žiacka stolička 28ks
3. katedra učiteľa 1300x600x800
4. laboratórny stôl pre učiteľa 1500x600x800
5. Skriňa na pomôcky 800x400x1950

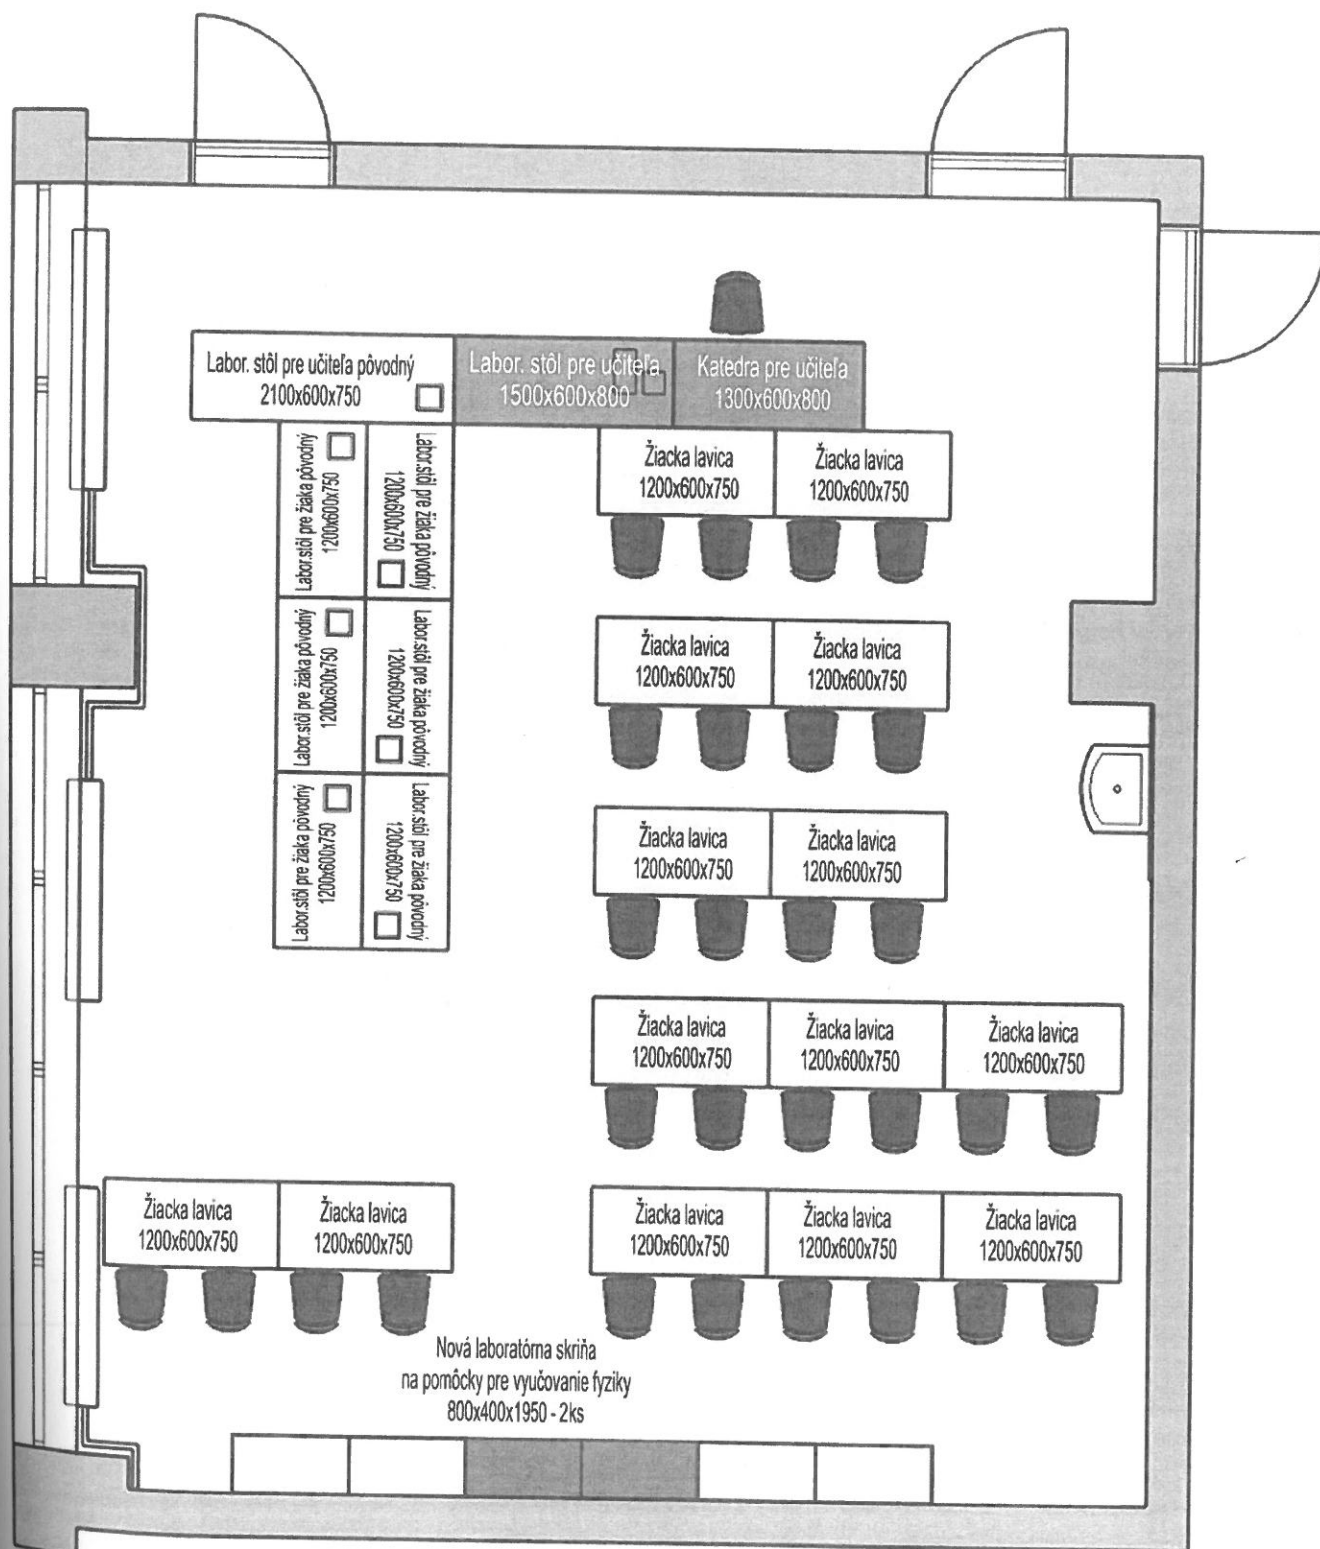

POLYTECHNICKÁ UČEBŇA

nový stav pôdorys M 1:50


rozmiestnenie nábytkových prvkov

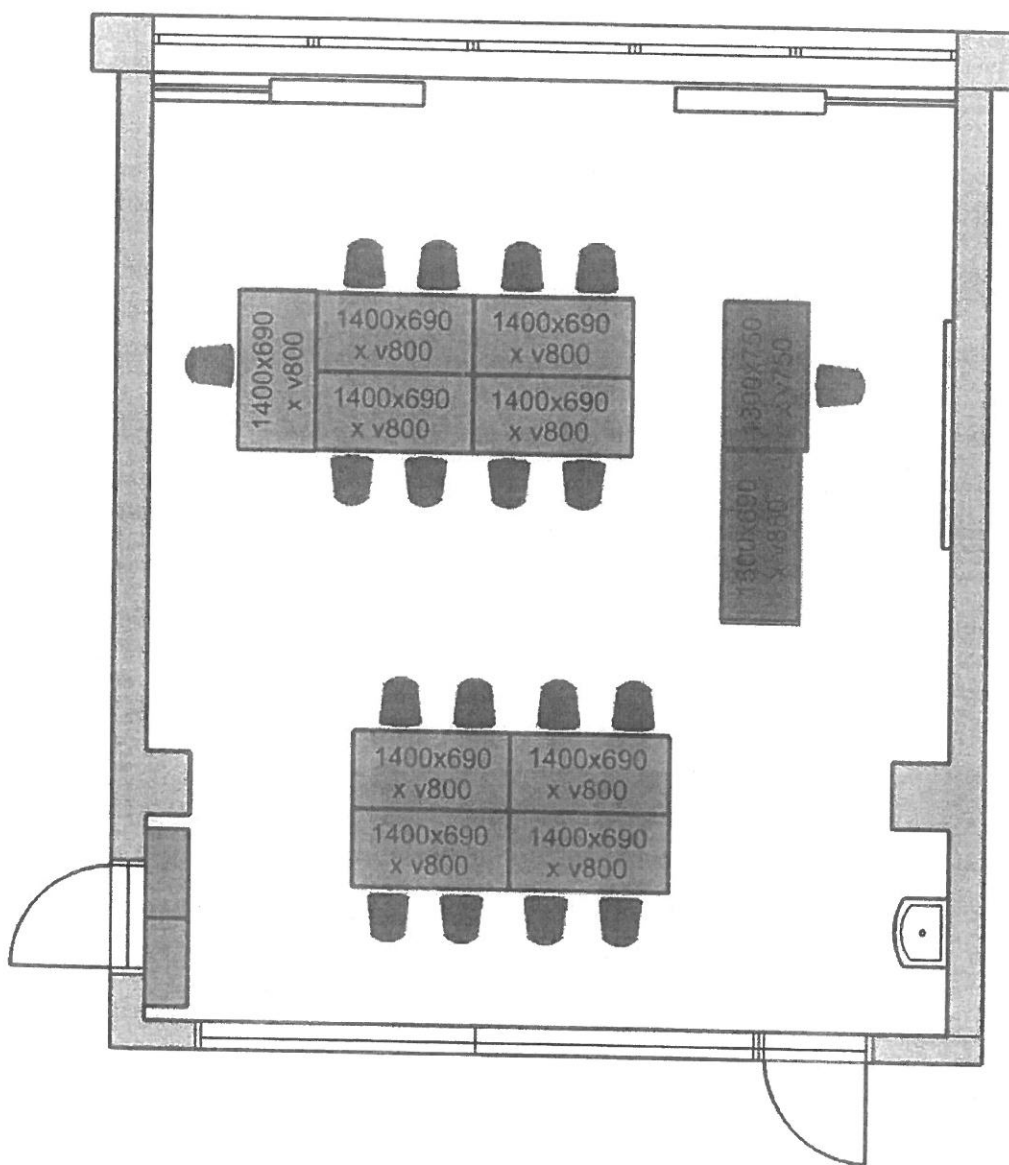

POLYTECHNICKÁ UČEBŇA


nový stav pôdorys M 1:50

rozmiestnenie nábytkových prvkov

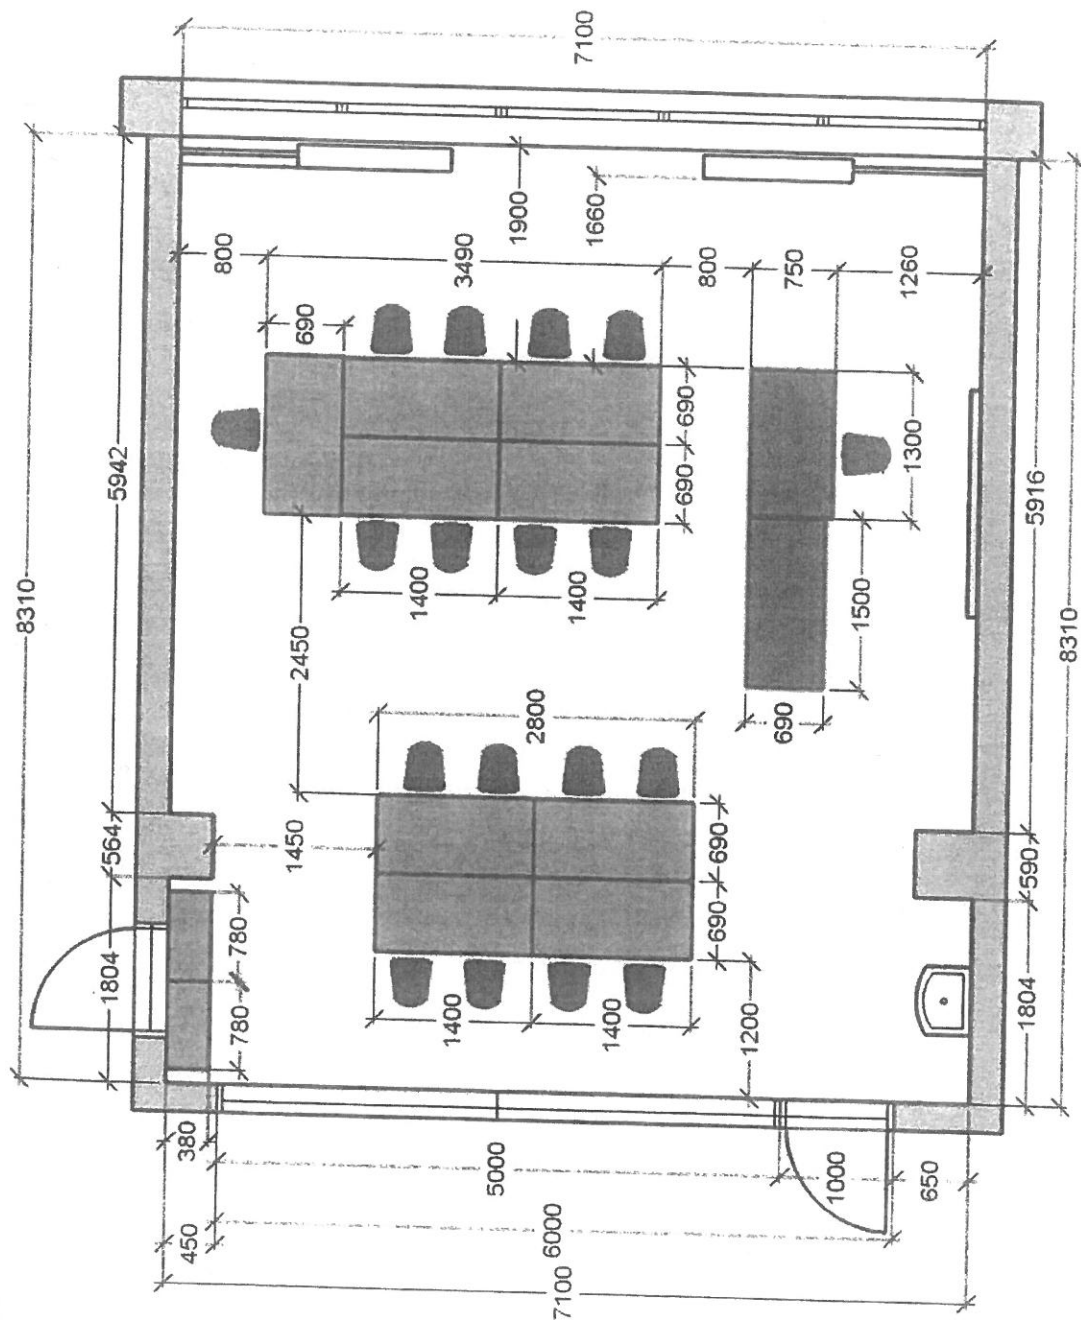


POLYTECHNICKÁ UČEBŇA

skutkový stav pôdorys M 1:100

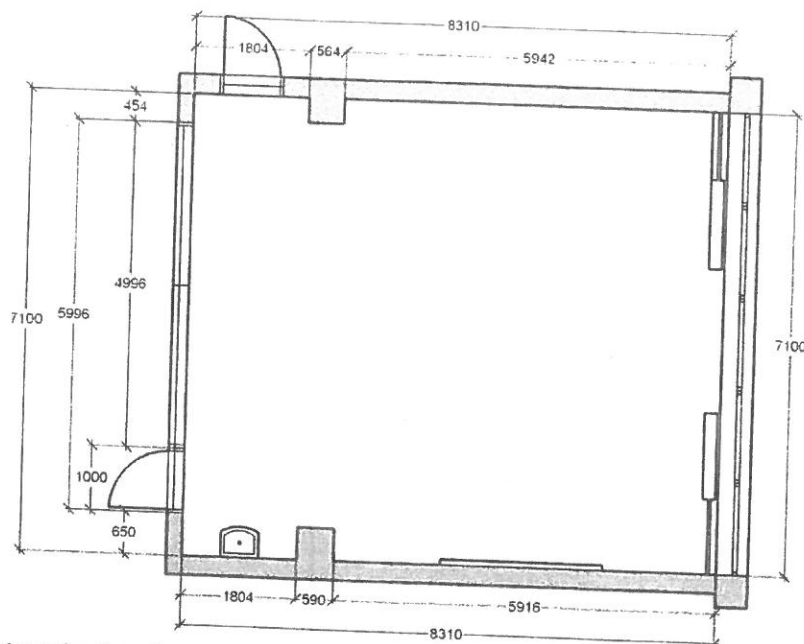

Prerábanie - stavebné práce:

1. Výmena umývadla samostatného š 500-600 mm za existujúce, no nevyhovujúce
2. Výmena obkladu za umývadlom - existujúci zostane na stene, naň sa obloží nový š1800x v1200
3. Potiahnutie elektriky k stolom cez podlahu
/je tam novopoložené linoleum, ktoré sa po prívode el.vyspravi/
a/ pod katedru učiteľa ozn.A
b/ pod stoly ozn. B
c/ pod stoly ozn. C
4. Svietidlá nové 6ks + vyspravenie priestoru okolo svietidiel
5. Vymaľovanie a vyspravenie stropu po vymenených svietidlách a prerobení elektriky + vymaľovanie stien všetkých
6. Prívod elektrickej prípojky k interaktívnej tabuli

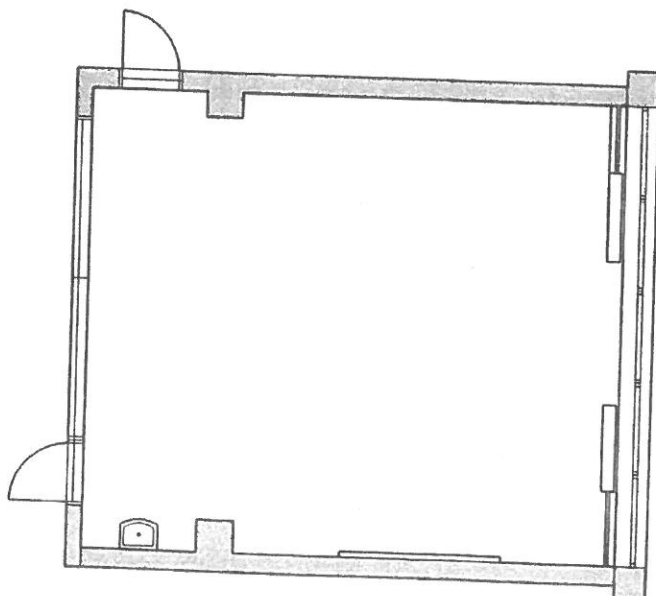


IKT UČEBŇA

nový stav pôdorys M 1:50

rozmiestnenie nábytkových prvkov VARIANT 1

počet zariaďovacích predmetov ie

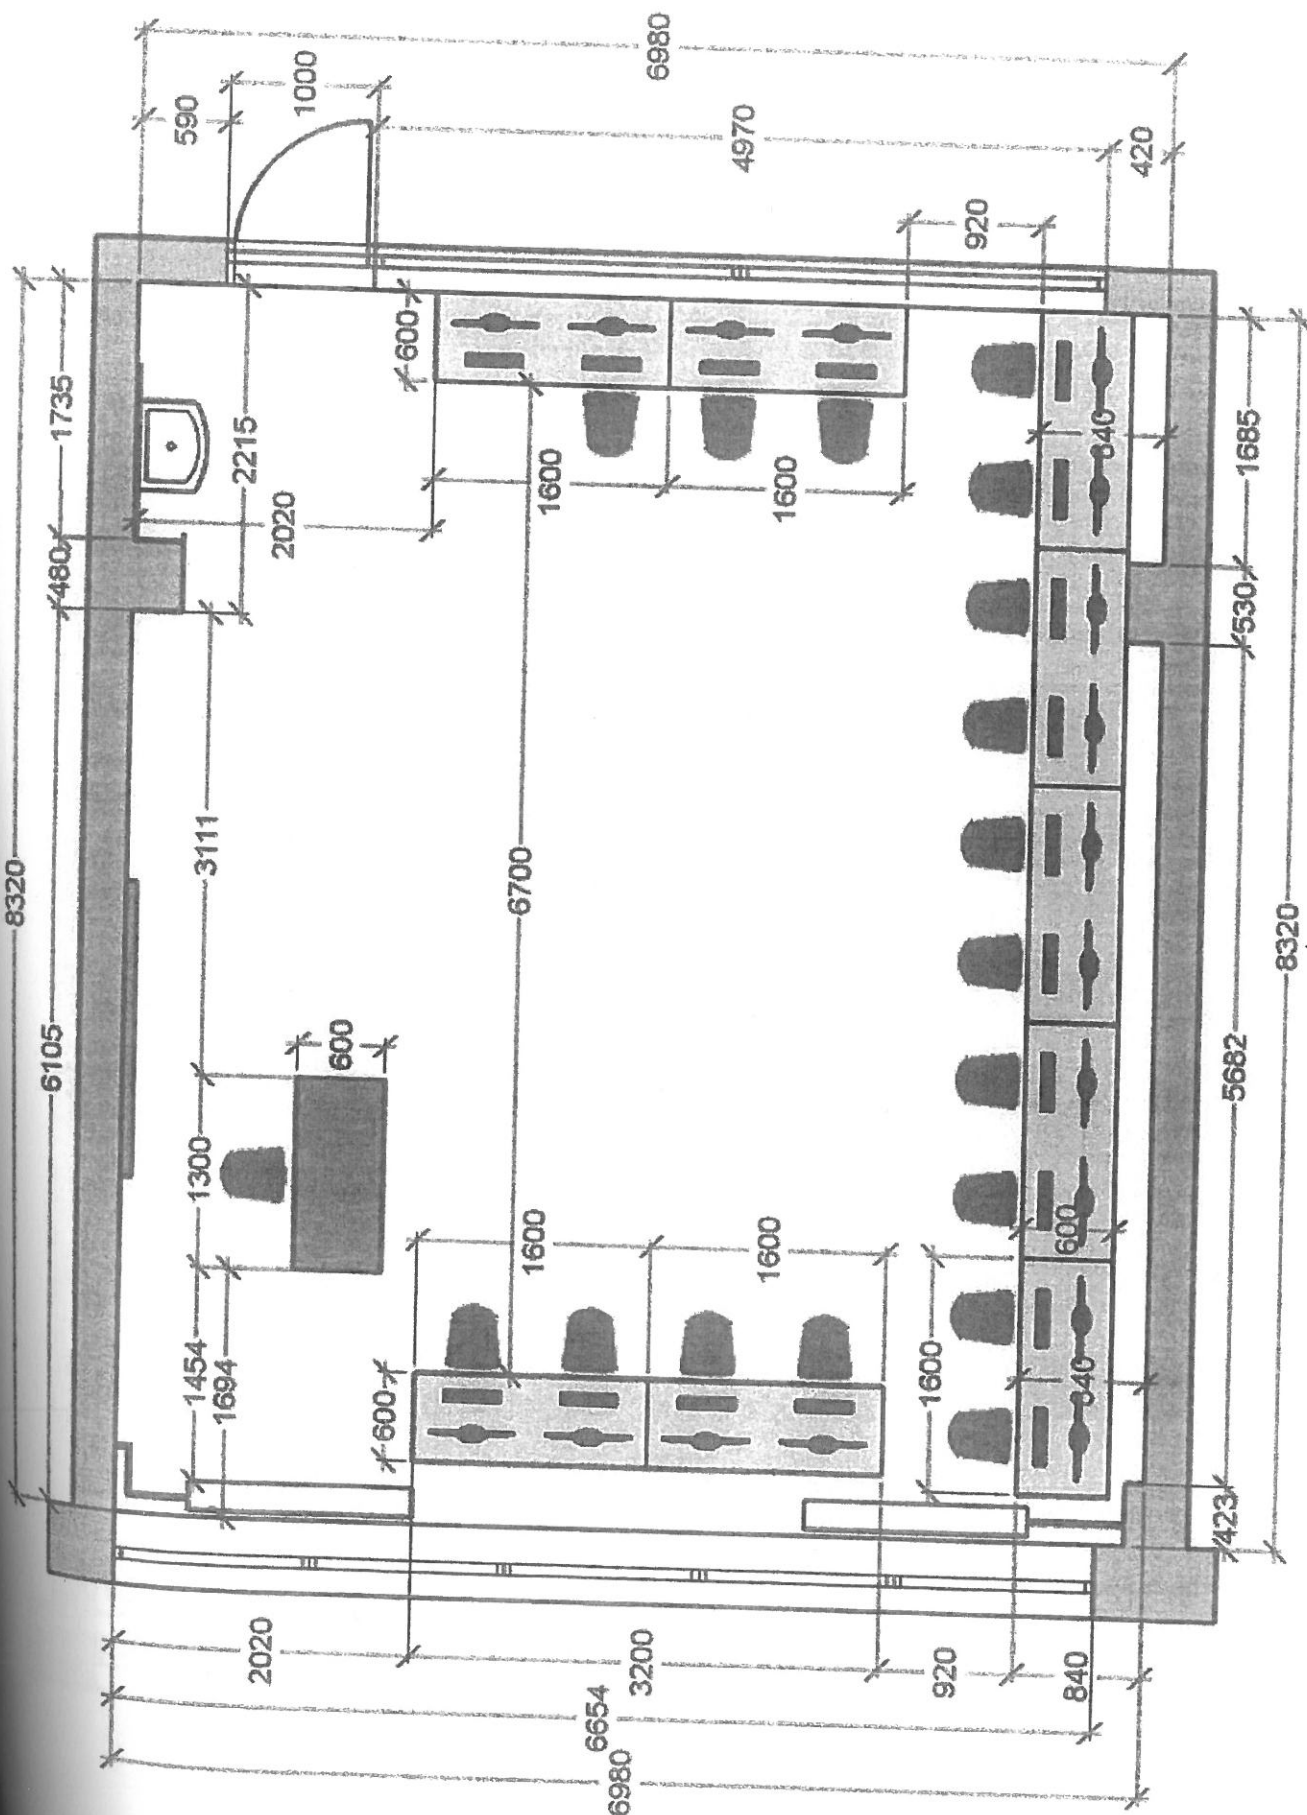

IKT UČEBŇA

nový stav pôdorys M 1:100

rozmiestnenie nábytkových prvkov VARIANT 2

počet zariaďovacích predmetov je

rovnaký ako vo variante 1

