

SKLONOVÉ POMERY


KÓTY NIVELETY

KÓTY TERÉNU

POROVNÁVACIA ROVINA

STANIČENIE
VZDIAL. PRIEČ.REZOV

SMEROVÉ POMERY

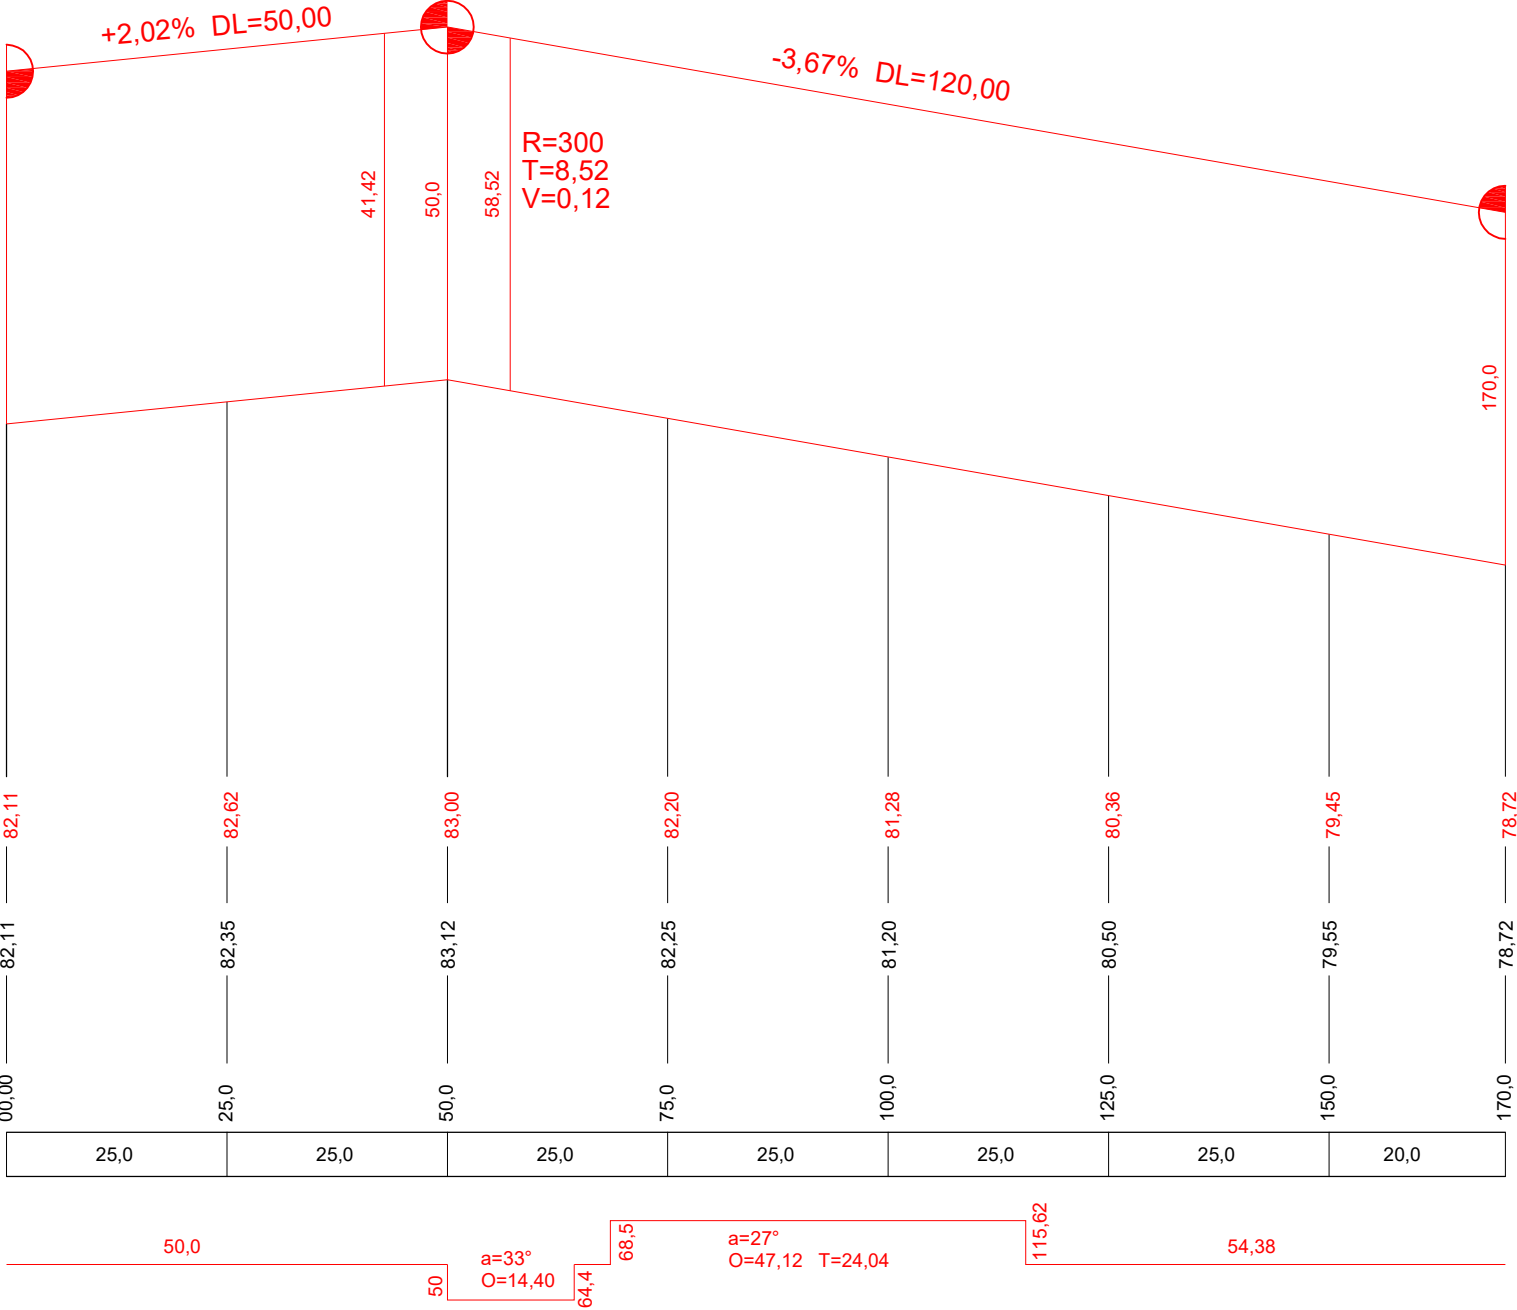

ZODP. PROJEKTANT:	ING. ARCH. M. BOBROVSKÝ	ARCHING s.r.o. 04 001 Košice, Žižkova 39 DRČ: 31650627/698	
PROJEKTANT:	ING. K. MITROVÁ, ING. I. MITRÓ, ING. ARCH. K. BOBROVSKÁ		
INVESTOR:	OBEC BAŠKA, 044 20 Košice- okolie		
MIESTO STAVBY:	BAŠKA, č. parc. 572, 252/1, 566, Košice- okolie		
OBSAH VÝKRESU:	POZDĹŽNY PROFIL KOMUNIKÁCIE ÚSEK "C"		
		MIERKA: 1:1000,100	VÝKRES Č.: 2