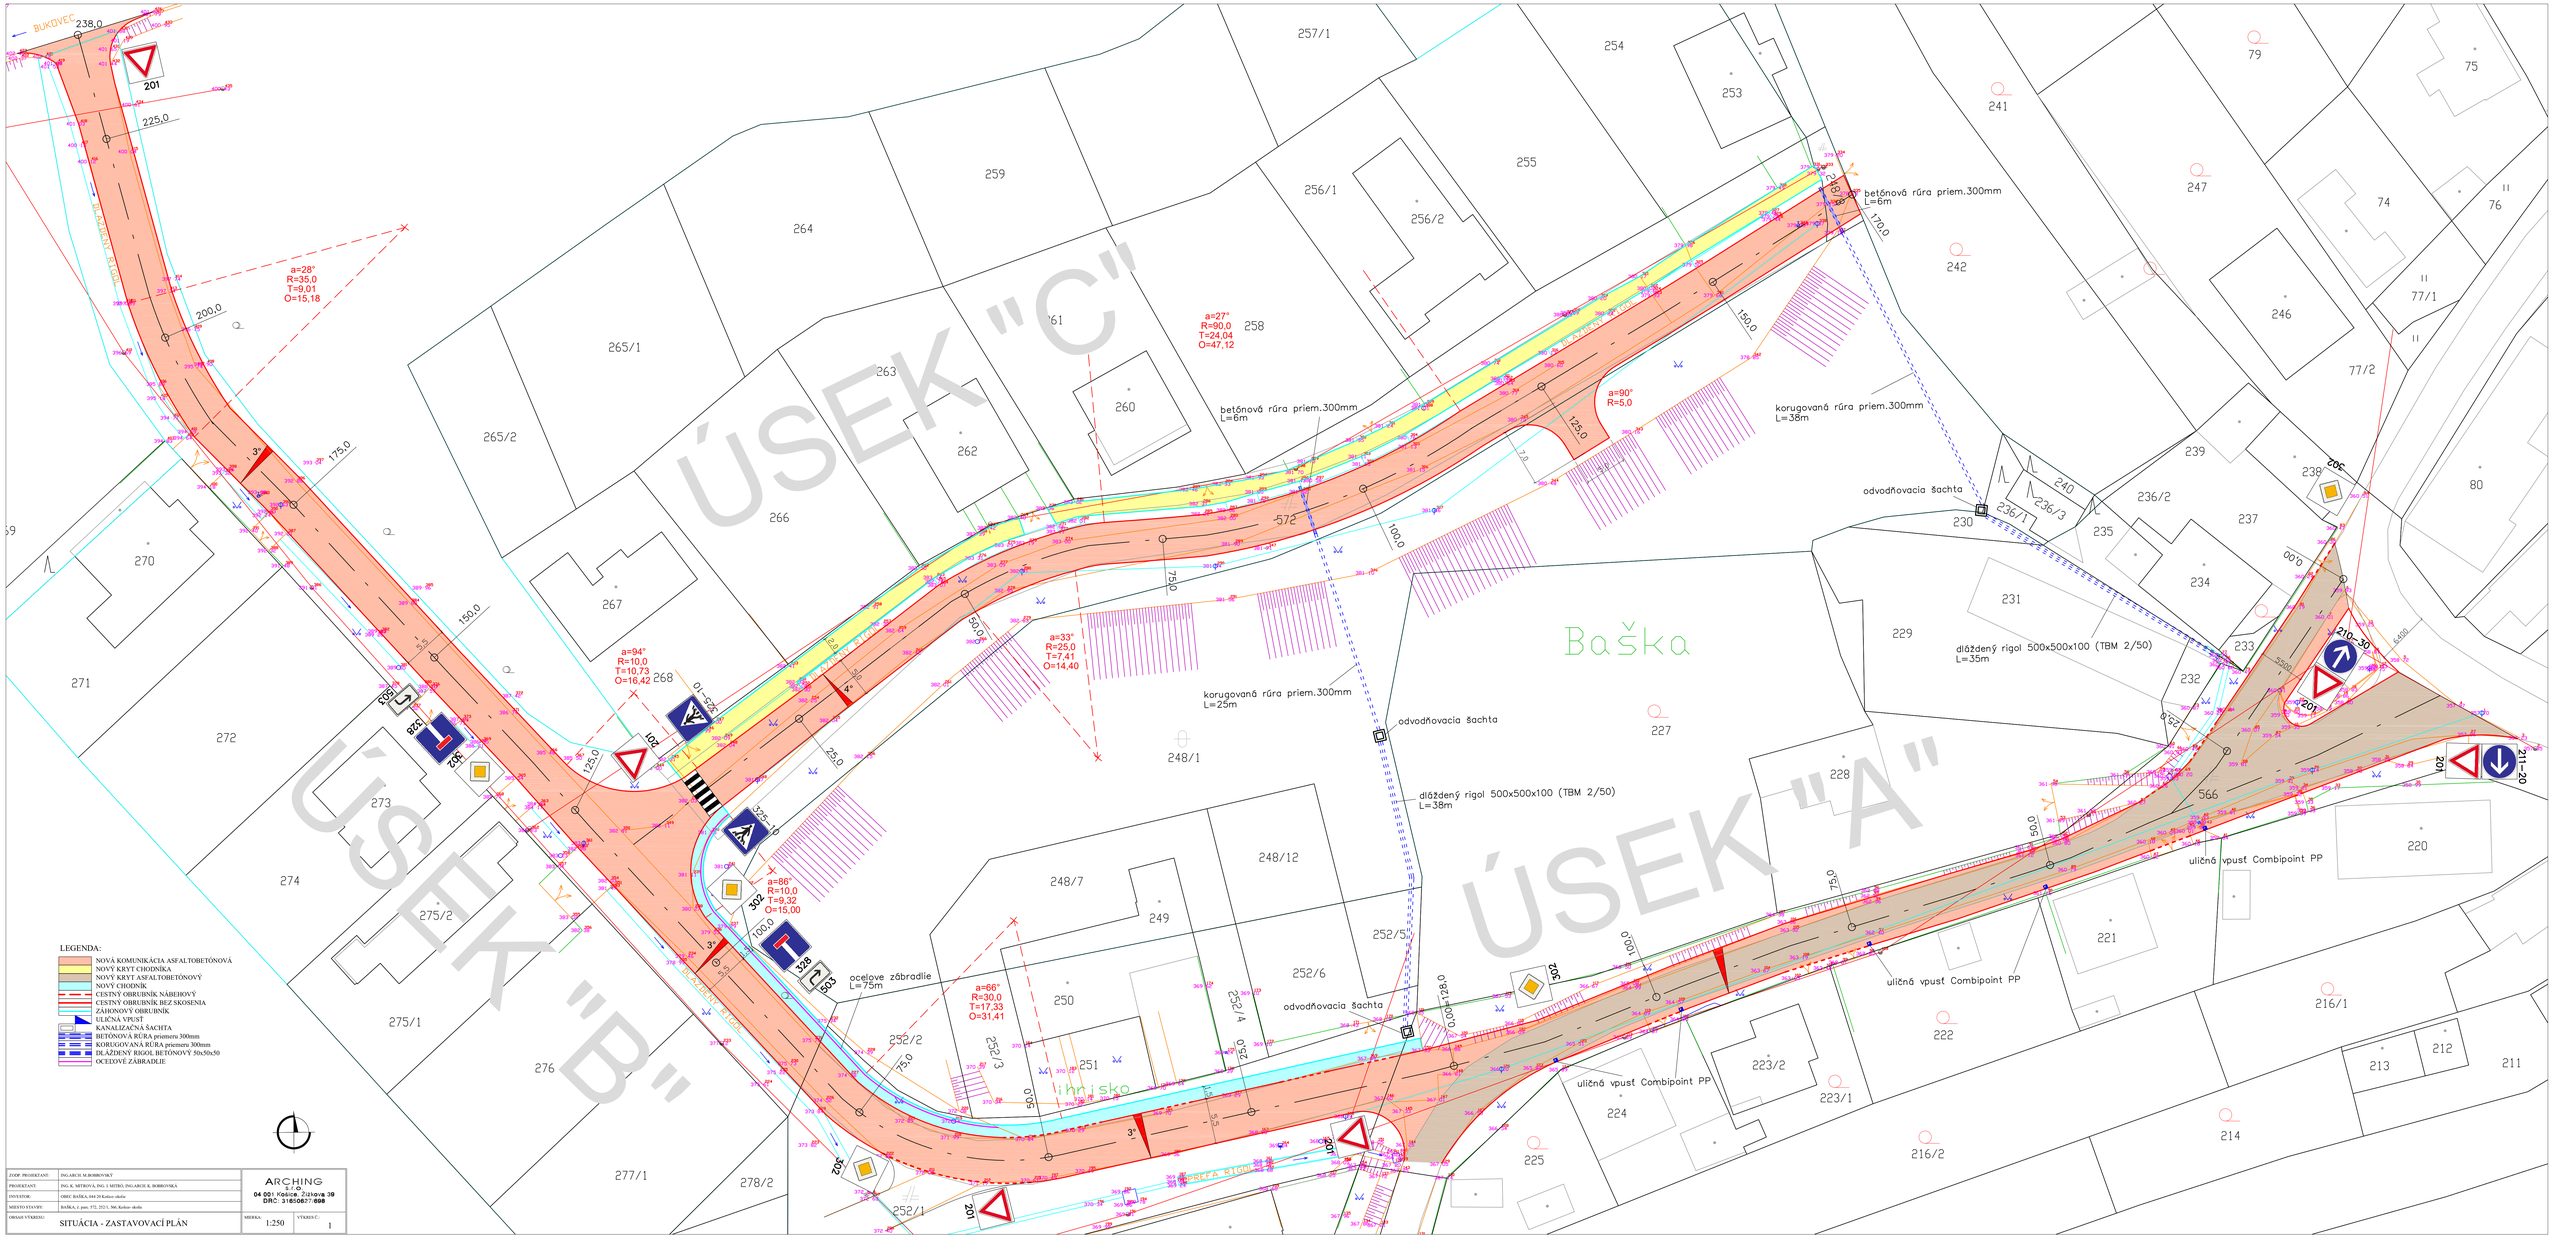
ÚSEK "C"
ÚSEK "A"
ÚSEK "B"
Baška
ihrisko
BUKOVEC
BAŠKA, I. trieda
BAŠKA, II. trieda
LEGENDA:
NOVÁ KOMUNIKÁCIA ASFALTOBETÓNOVÁ
NOVÝ KRYT CHODNÍKA
NOVÝ KRYT ASFALTOBETÓNOVÝ
NOVÝ CHODNÍK
CESTNÝ OBRUBNÍK NÁBEHOVÝ
CESTNÝ OBRUBNÍK BEZ SKOSENIA
ZÁHONOVÝ OBRUBNÍK
ULIČNÁ VPUSŤ
KANALIZAČNÁ ŠACHTA
BETÓNOVÁ RÚRA priemeru 300mm
KORUGOVANÁ RÚRA priemeru 300mm
DLÁŽDENÝ RIGOL BETÓNOVÝ 50x50x50
OCEĽOVÉ ZÁBRADLIE
betónová rúra priem.300mm L=6m
korugovaná rúra priem.300mm L=38m
dlážděný rigol 500x500x100 (TBM 2/50) L=35m
odvodňovacia šachta
uličná vpusť Combipoint PP
oceľové zábradlie L=75m
a=28° R=35,0 T=9,01 O=15,18
a=27° R=90,0 T=24,04 O=47,12
a=90° R=5,0
a=94° R=10,0 T=10,73 O=16,42
a=33° R=25,0 T=7,41 O=14,40
a=86° R=10,0 T=9,32 O=15,00
a=66° R=30,0 T=17,33 O=31,41
ZOZP. PROJEKTANT: ING.ARCH. M.BOBROVSKÝ
PROJEKTANT: ING. K. MITROVÁ, ING. I. MITRO, ING.ARCH. K. BOBROVSKÁ
INVESTOR: OBEC BAŠKA, 044 24 Košice-okolie
MIESTO STAVBY: BAŠKA, č. parc. 572, 252/1, 566, Košice-okolie
OBSAH VÝKRESU: SITUÁCIA - ZASTAVOVACÍ PLÁN
ARCHING s.r.o. 04 001 Košice, Zátvorná 39 DRČ: 31650627-698
MIERKA: 1:250
VÝKRES Č.: 1