


Uliční vpust Combipoint PP

ACO Produktové výhody



- Flexibilní, lehký, modulární systém
- Těleso vpustí vyrobené z polypropylenu, odolné vůči rozmrazovacím prostředkům a chemickým látkám
- Teleskopické spojení eliminuje maltové lože a přenáší zatížení mimo vpust
- Otočný o 360° – jednodušší napojení kanalizačního potrubí
- Nízká hmotnost dílů
- Vodotěsné spoje až do 0,5 baru (DIN 4030)
- Možnost naklonění vrchního dílu v podélném a příčném směru až o 8 %

- Mříže dle EN 124-2
- Třída zatížení C 250 – D 400

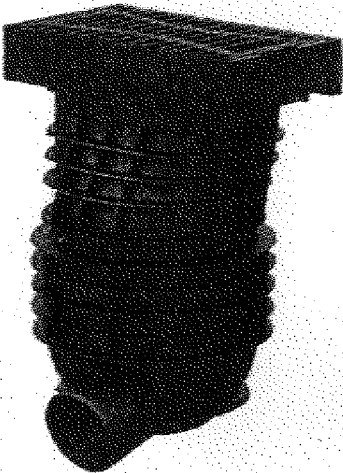


Výška	Hloubka vložení	Váha	BAL	Obj. číslo
[mm]	[mm]	[kg]	[ks]	

Spodní díl 1a, s odtokem DN/OD 160

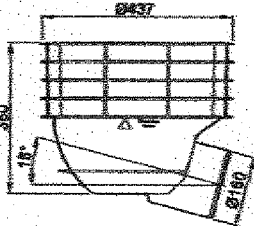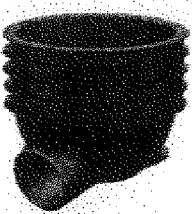


350 — 2,6 12 89010

Spodní díl 2a, bez odtoku

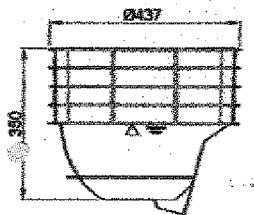



350 — 2,5 12 89011

Kónus 11

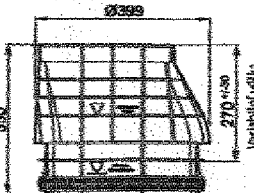


350 270 / 30 2,6 12 89012

ODVODŇOVACIA ŠACHTA

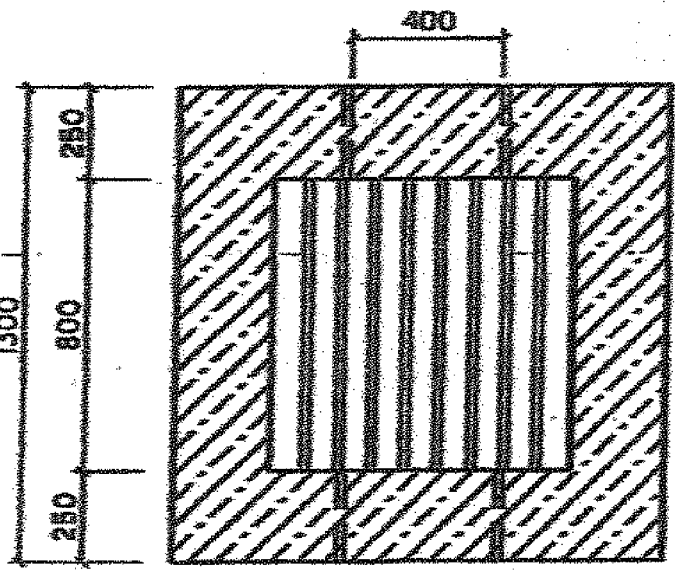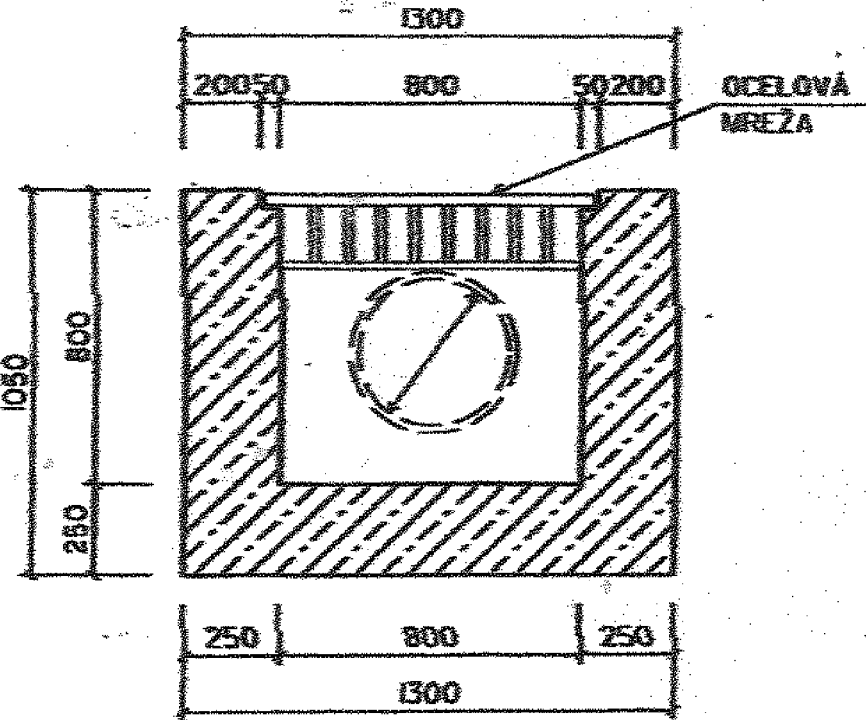

OCELOVÁ MREŽA

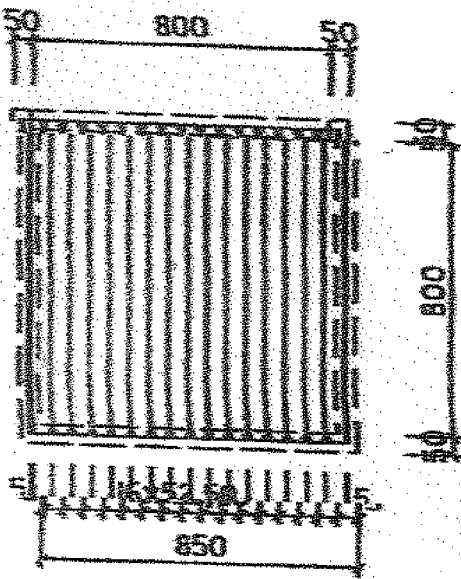

ZODP. PROJEKTANT:	ING. ARCH. M. BOBROVSKÝ	ARCHING s.r.o. 04 001 Košice, Žižkova 39 DRČ: 31650627/698	
PROJEKTANT:	ING. K. MITROVÁ, ING. I. MITRÓ, ING. ARCH. K. BOBROVSKÁ		
INVESTOR:	OBEC BAŠKA, 044 20 Košice- okolie		
MIESTO STAVBY:	BAŠKA, č. parc. 572, 252/1, 566, Košice- okolie		
OBSAH VÝKRESU:	ULIČNÁ VPUŠŤ A ODVODŇOVACIA ŠACHTA		
MIERKA: 1:20		VÝKRES Č.: 6	