



VZOROVÝ REZ NOVEJ KOMUNIKÁCIE

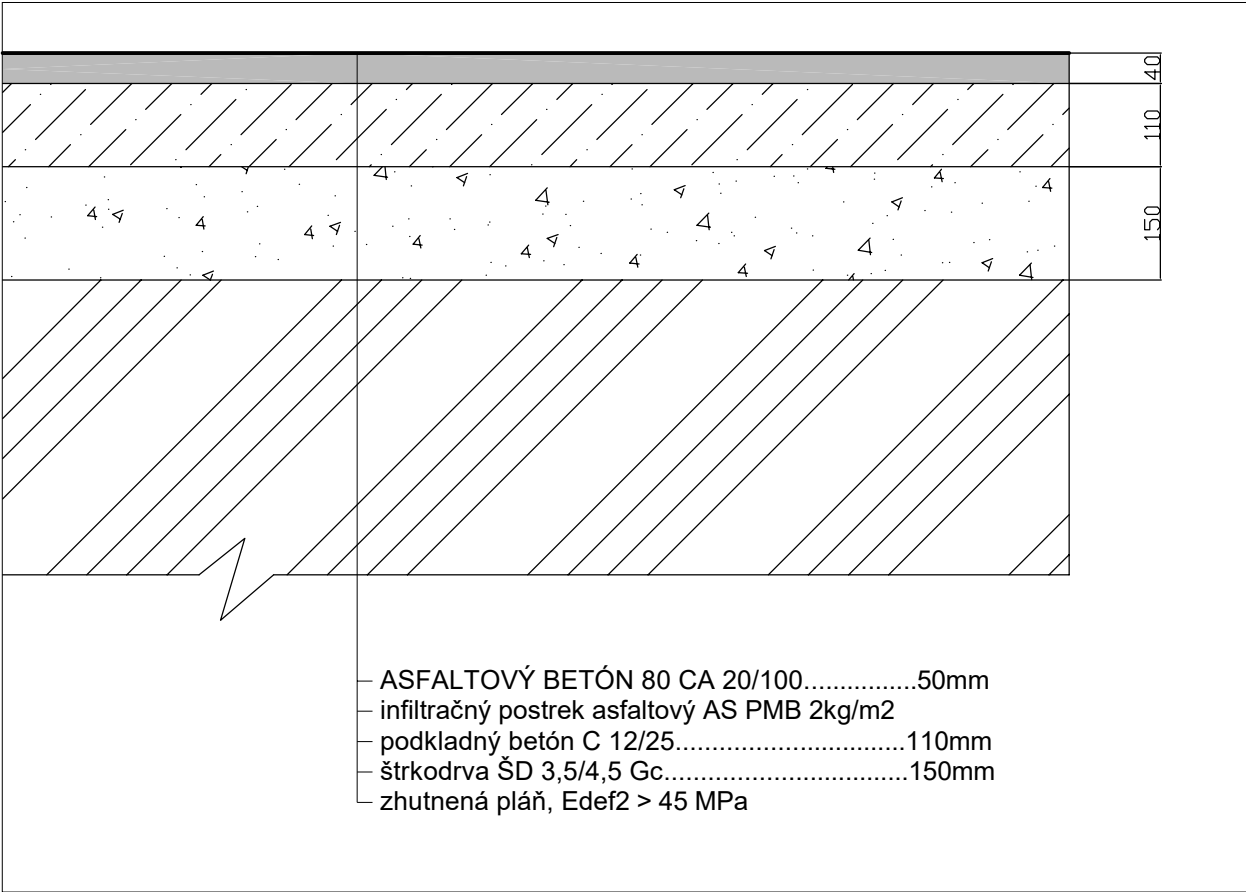

VZOROVÝ REZ NOVÉHO CHODNÍKA

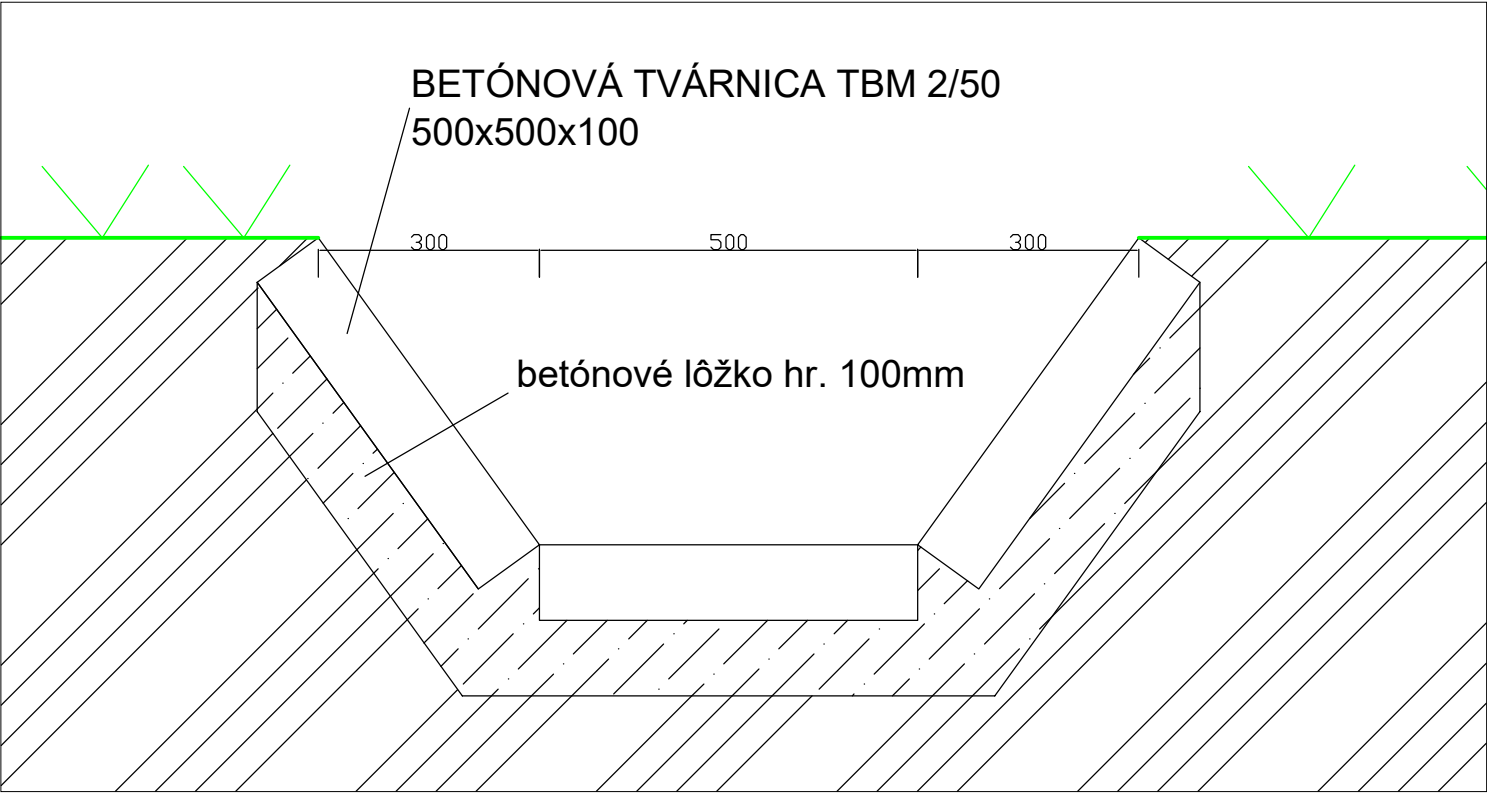

VZOROVÝ REZ NOVÉHO DLÁŽDENÉHO RIGOLU

ZODP. PROJEKTANT:	ING.ARCH. M.BOBROVSKÝ	ARCHING s.r.o. 04 001 Košice, Žižkova 39 DRČ: 31650627/698	
PROJEKTANT:	ING. K. MITROVÁ, ING. I. MITRÓ, ING.ARCH. K. BOBROVSKÁ		
INVESTOR:	OBEC BAŠKA, 044 20 Košice- okolie		
MIESTO STAVBY:	BAŠKA, č. parc. 572, 252/1, 566, Košice- okolie		
OBSAH VÝKRESU:	VZOROVÉ REZY		
		MIERKA: 1:10	VÝKRES Č.: 4