
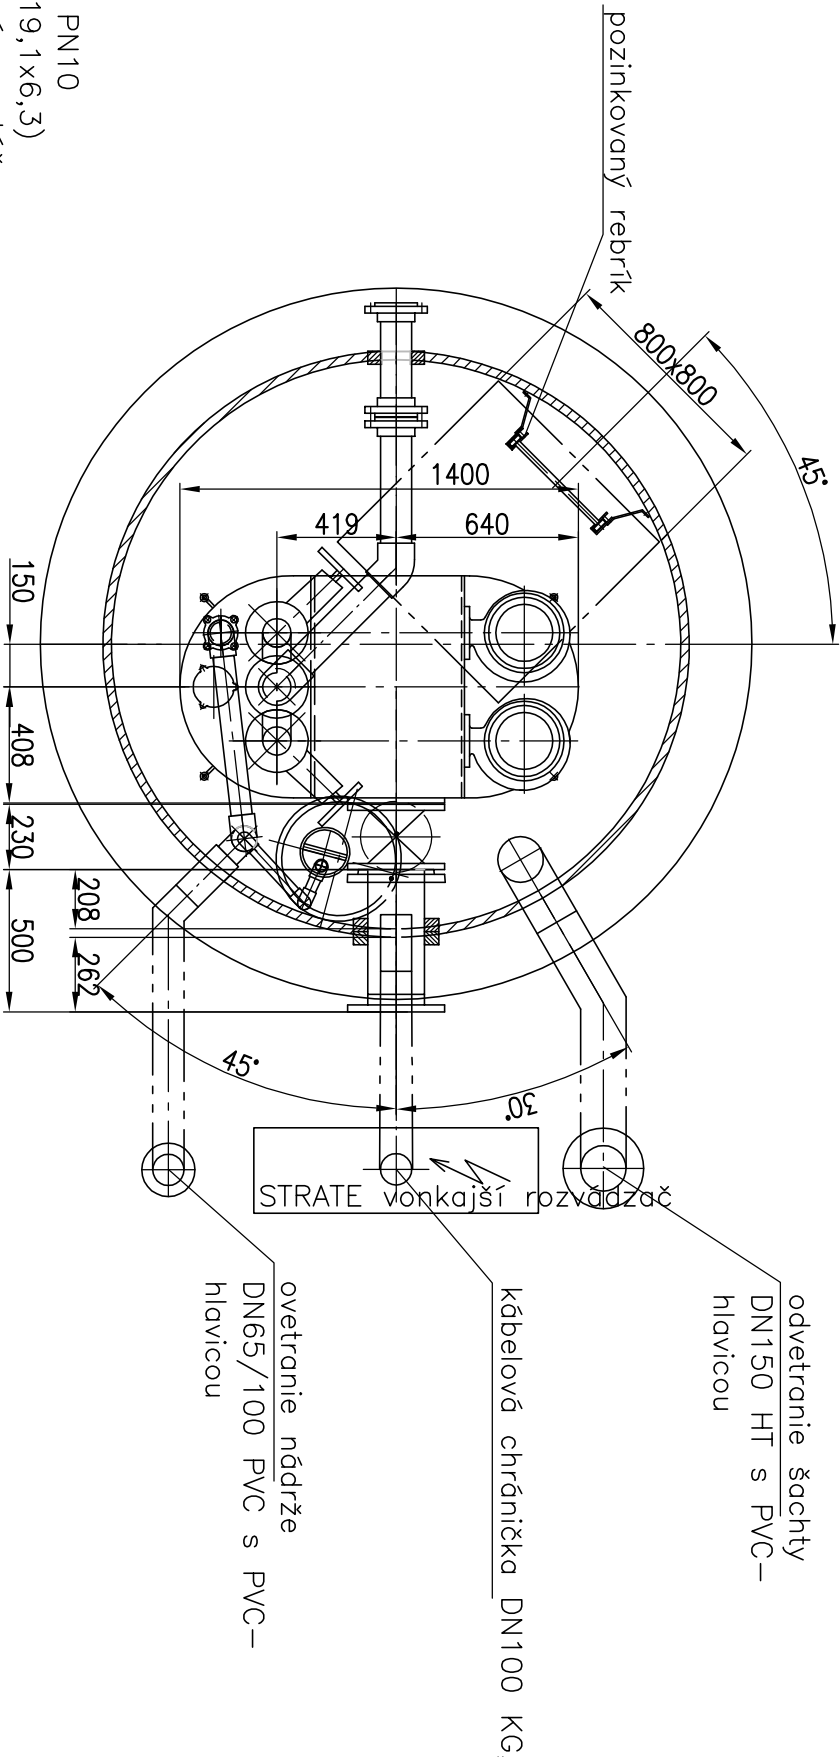


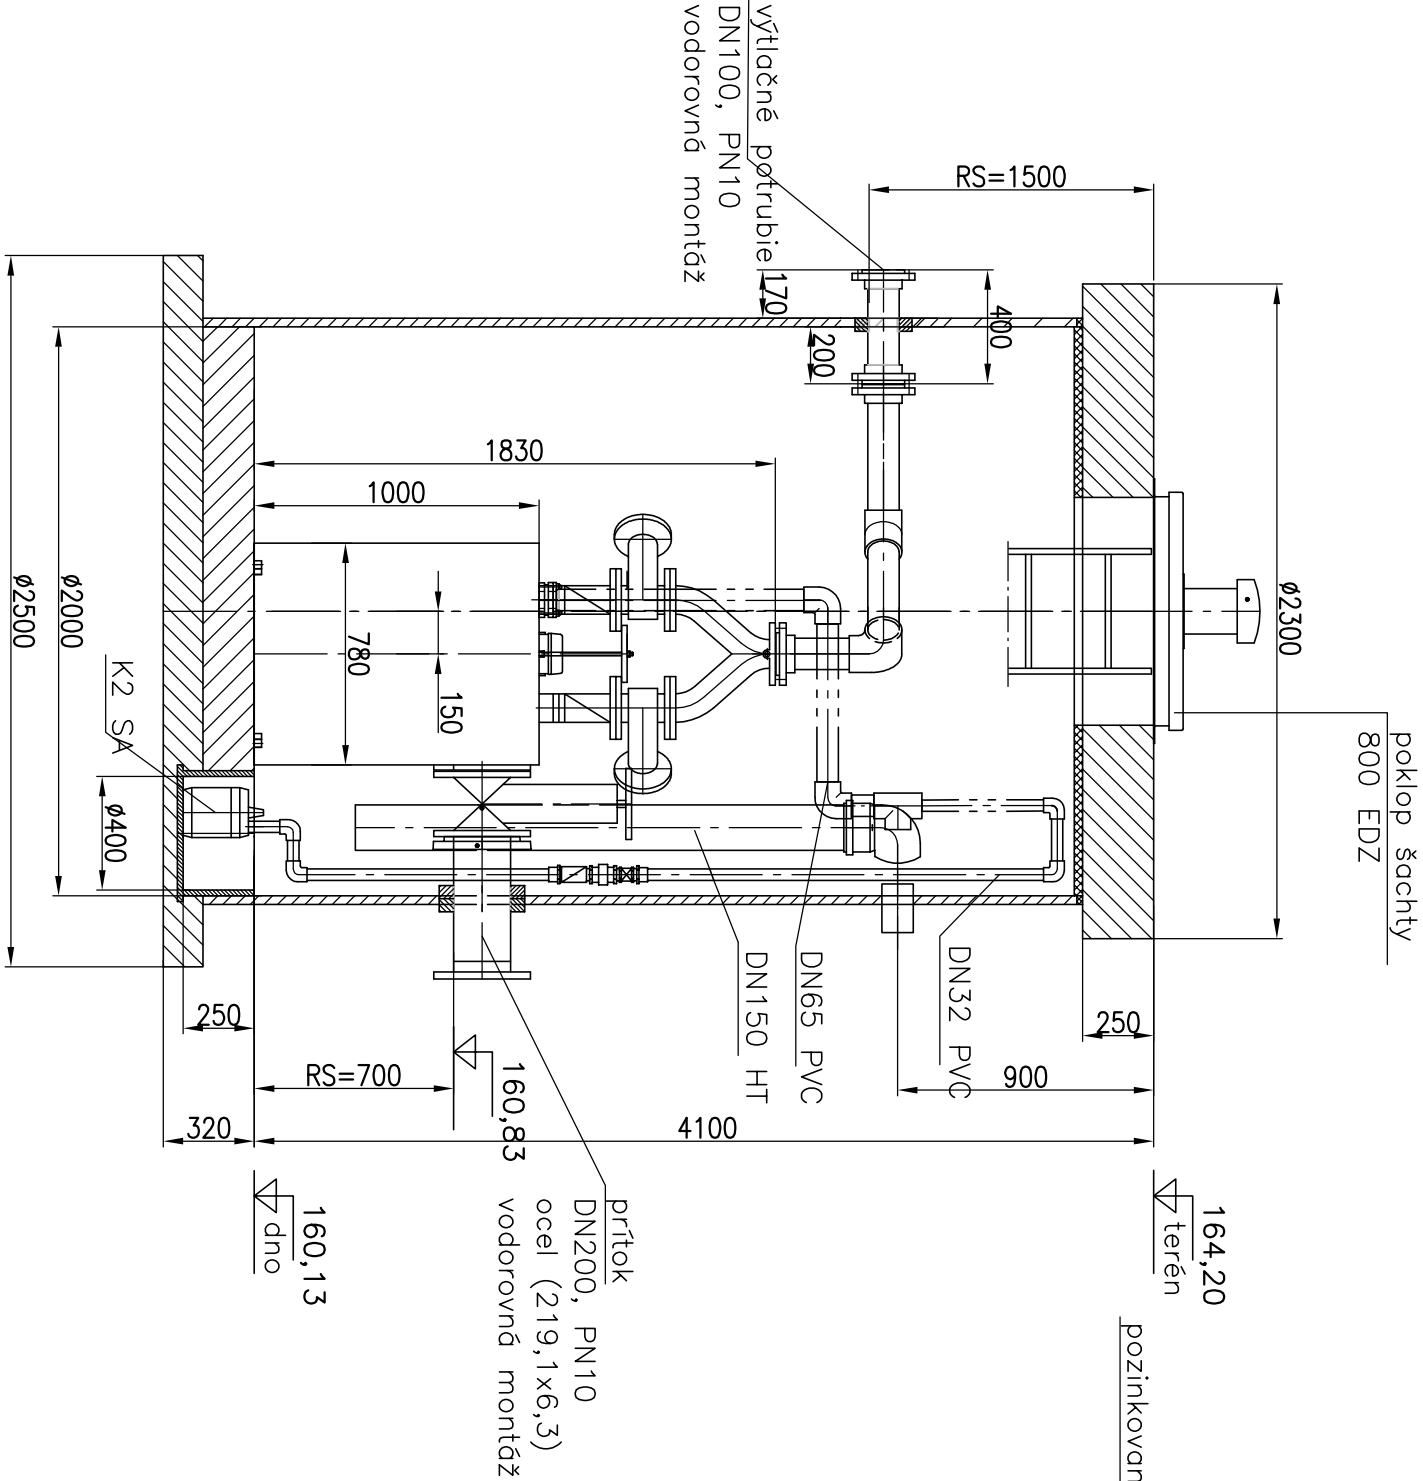

ZODP. PROJEKTANT		PROJEKTOVAL	STAVBA	KANALIZÁCIA OBCE BAŠOVCE	MONSTAV projekt 
Ing. Juroslava Vošková		Ing. Eva Dankovicsová			
INVESTOR	TAVOS a.s., PIEŠŤANY				
LOKALITA	BAŠOVCE	DÁTUM	06/2009	ZÁK.ČÍSLO	SNP 26, 934 01 LEVCE
NÁZOV		STUPEŇ PROJEKTU			
VZOR ČS 1		pre stavebné povolenie			
AWALIFT1/2 v šachte 2500		MIERKA	ČÍSLO PRÍLOHY		
		1 : 25	D.1-1		