


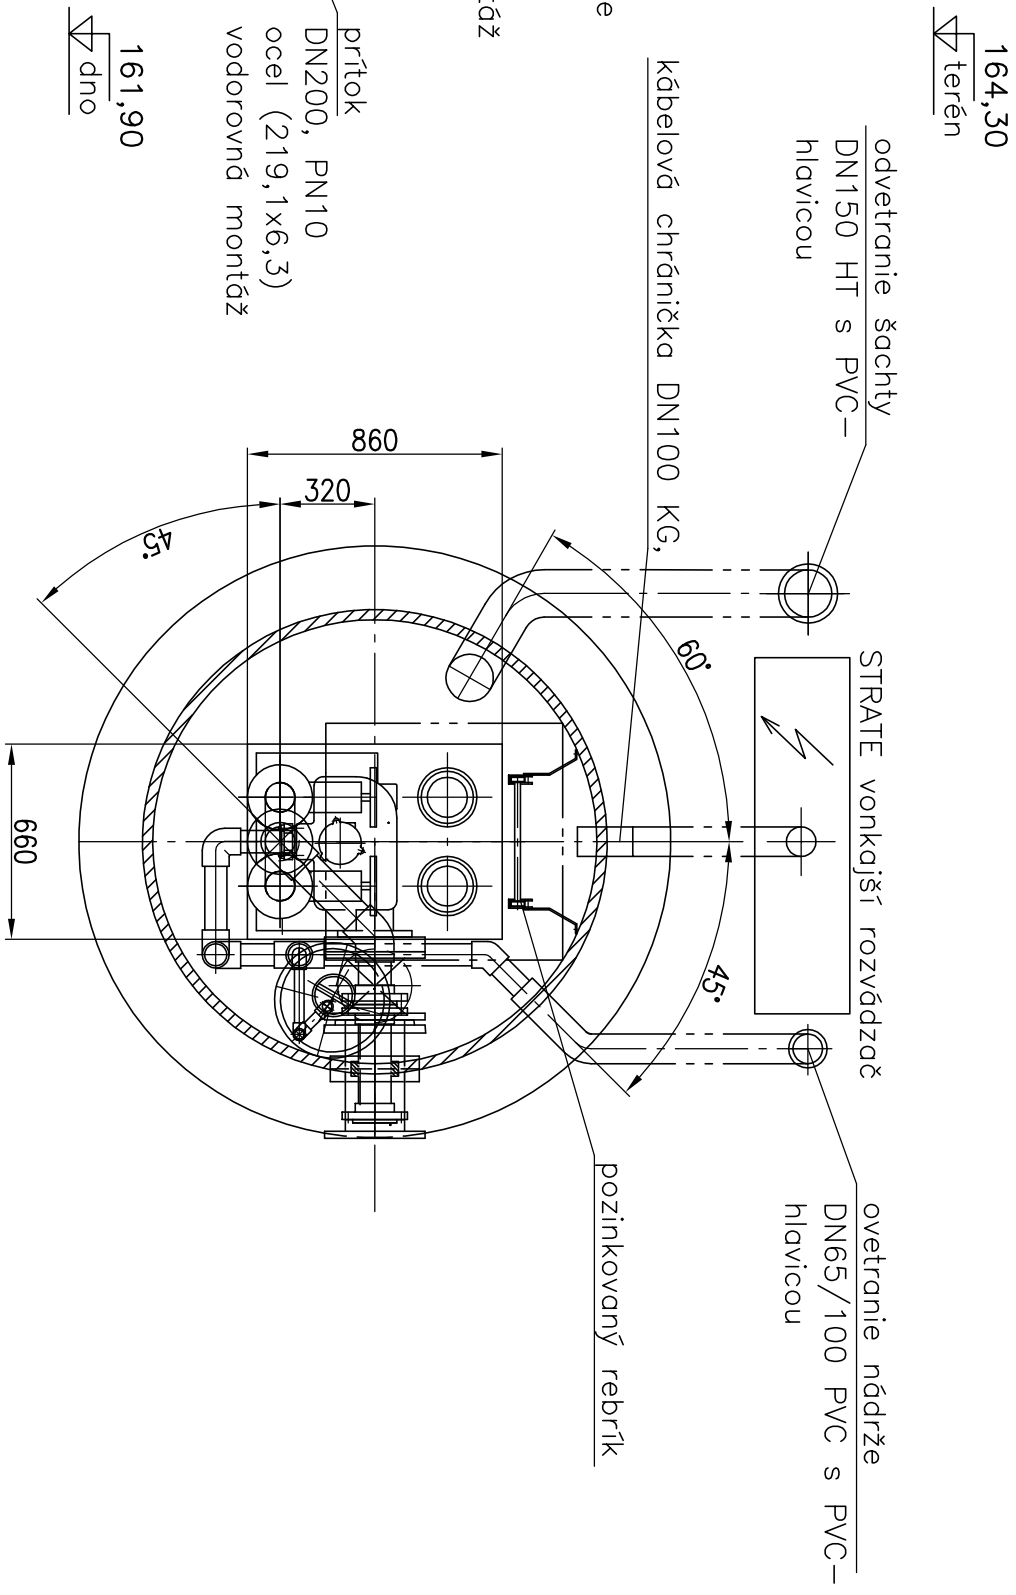

ZODP. PROJEKTANT		PROJEKTOVAL	STAVBA	KANALIZÁCIA OBCE BAŠOVCE	MONSTAV projekt 
Ing. Jaroslava Vošková		Ing. Eva Dankovicsová			
INVESTOR	TAVOS a.s., PIEŠŤANY				
LOKALITA	BAŠOVCE	DÁTUM	06./2009	ZÁK.ČÍSLO	SNP 26. 934 01 LEVCE
NÁZOV		STUPEŇ PROJEKTU			
VZOR ČS 3 AWALIFT74/2 v šachte2100		pre stavebné povolenie			
		MIERKA	ČÍSLO PRÍLOHY		
		1 : 25		D.1-3	