



ŘEZ A-A'

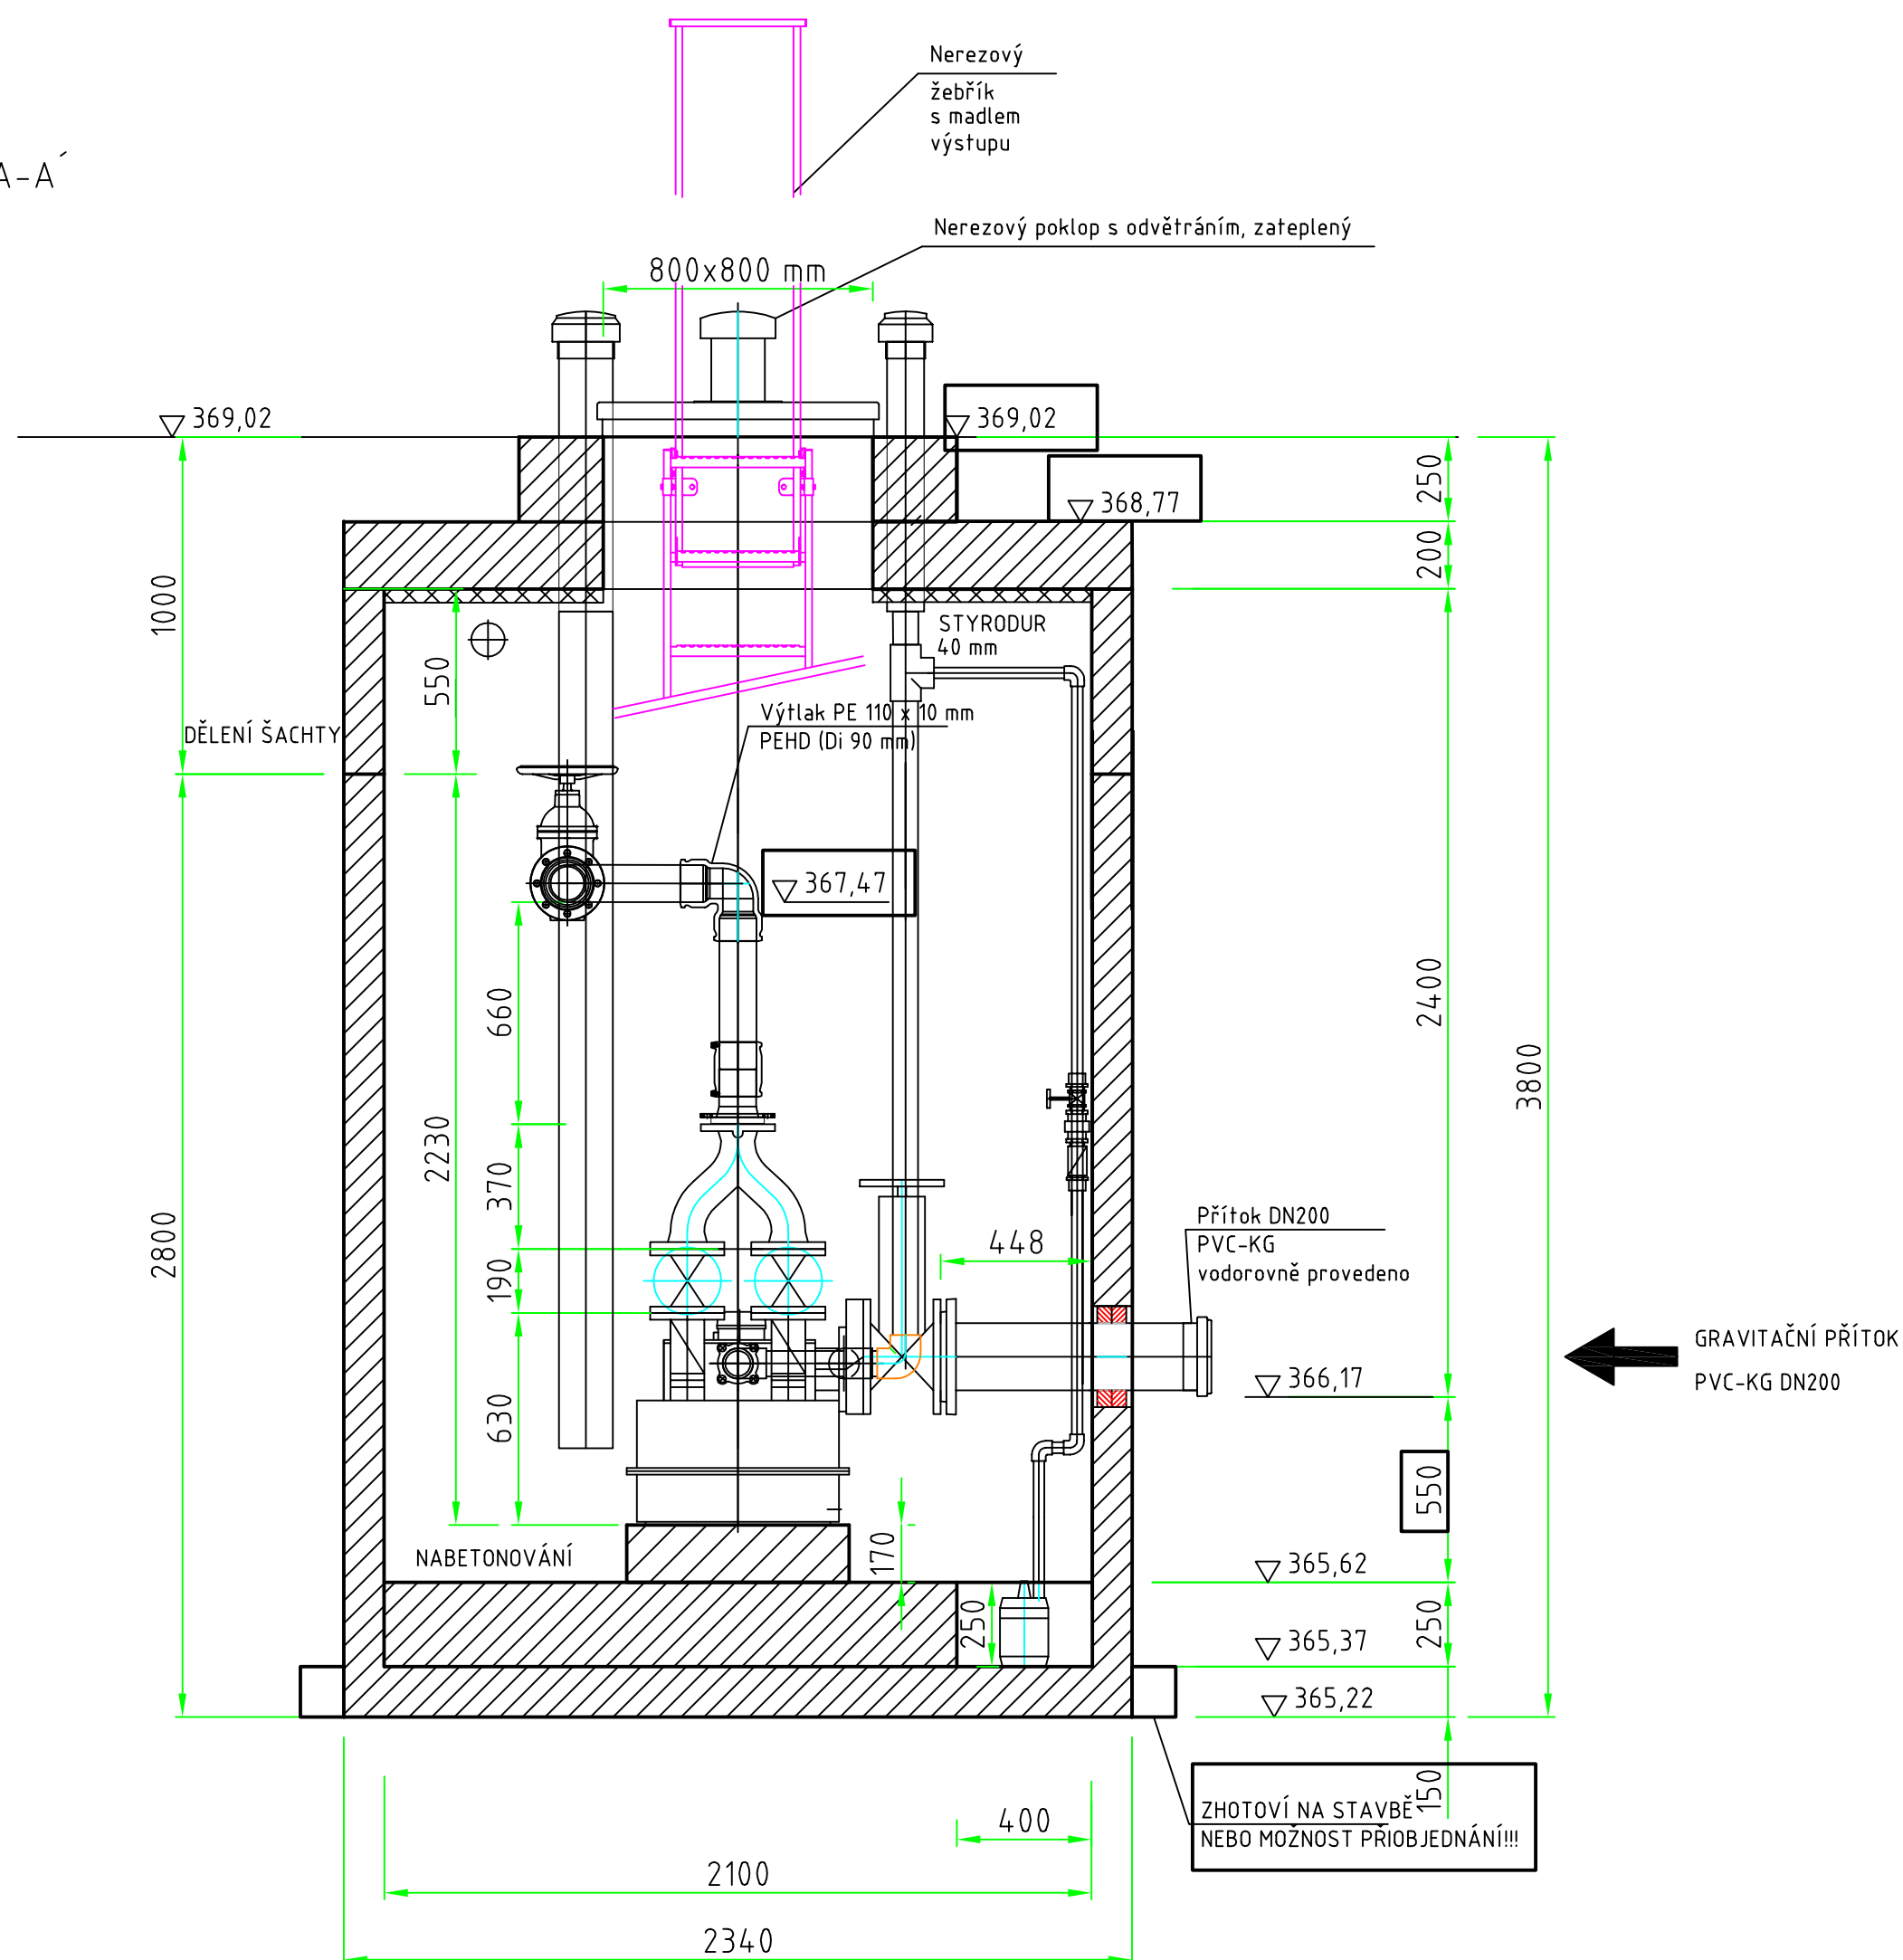

GRAVITAČNÍ PŘÍTOK  
PVC-KG DN200

PŮDORYS

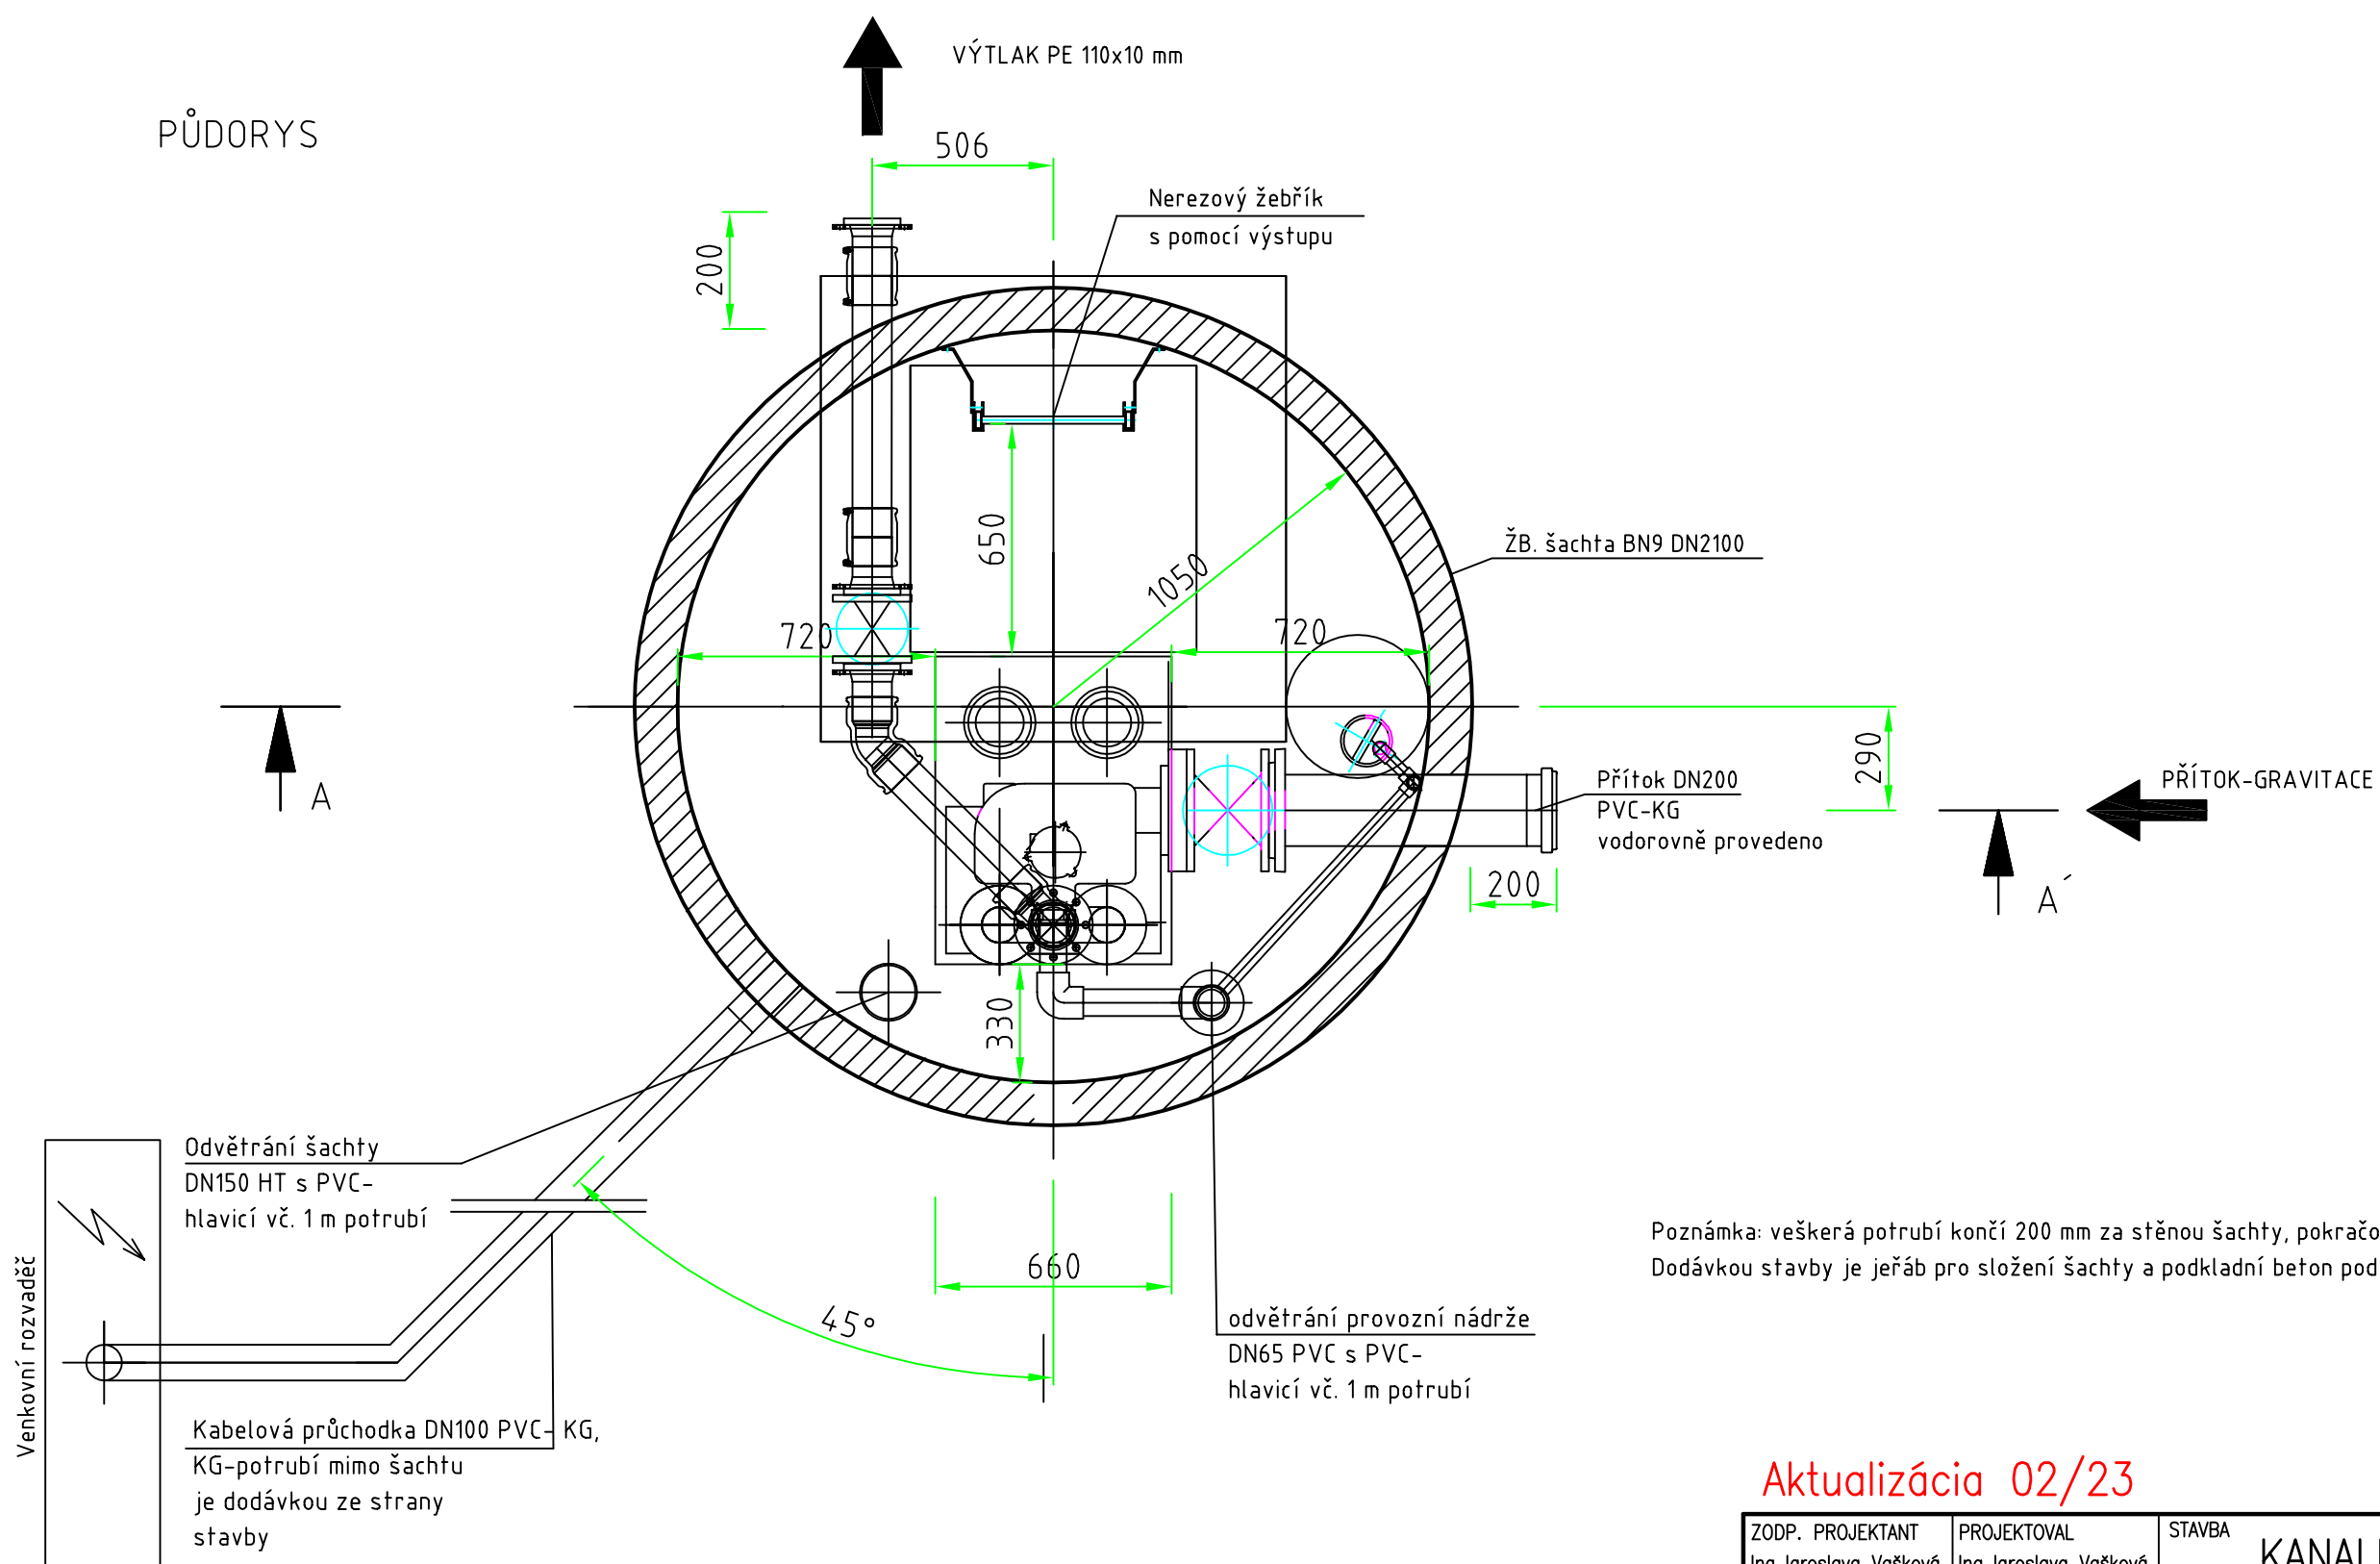

Poznámka: veškerá potrubí končí 200 mm za stěnou šachty, pokračování potrubí zajišťuje stavba.  
Dodávkou stavby je jeřáb pro složení šachty a podkladní beton pod šachtou.

Aktualizácia 02/23

|                                                               |  |                                      |  |                                                   |  |   |  |
|---------------------------------------------------------------|--|--------------------------------------|--|---------------------------------------------------|--|---|--|
| ZODP. PROJEKTANT<br>Ing.Jaroslava Vašková                     |  | PROJEKTOVAL<br>Ing.Jaroslava Vašková |  | STAVBA<br><br><b>KANALIZÁCIA<br/>OBCE BAŠOVCE</b> |  | MONSTAV<br>projekt  |  |
| INVESTOR<br>obec Bašovce                                      |  |                                      |  |                                                   |  |   |  |
| LOKALITA<br>BAŠOVCE                                           |  | DÁTUM<br>02/2023                     |  | ZÁK.ČÍSLO<br>24/09                                |  | SNP 26, 934 01 LEVICE                                                                                    |  |
| NÁZOV<br><b>Vzor ČS3</b><br><b>AWALIFT 74/2 v šachte 2100</b> |  |                                      |  | STUPEŇ PROJEKTU<br>pre realizáciu                 |  | ČÍSLO PRÍLOHY<br><br><b>D.1–3</b>                                                                        |  |
|                                                               |  |                                      |  | MIERKA<br><b>1 : 20</b>                           |  |   |  |