



KATASTER
PARCELNÉ ČÍSLA
DRUH POVRCHU
VZDIALENOSŤ ŠACHIET
OZNAČENIE ŠACHIET

BAŠOVCE		BAŠOVCE	
zelený pás		cesta asfaltová	
30.20		44.30	14.70
→ Š73/267.0°		Š74/177.0°	
		Š75/178.0°	
		Š76	

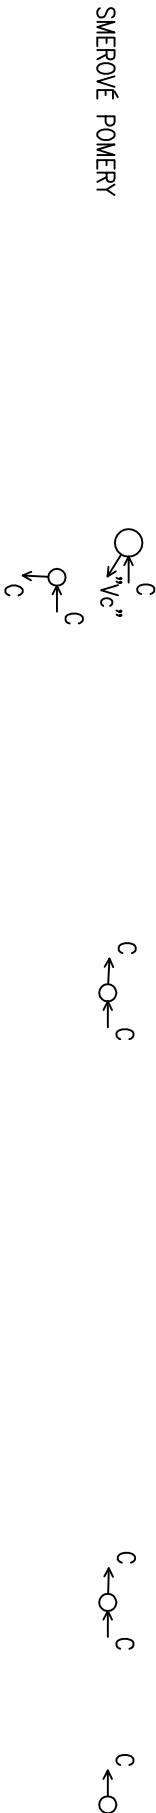

STOKA "C" PVC DN300-DL.90,7m

MIERKA 1:500/100

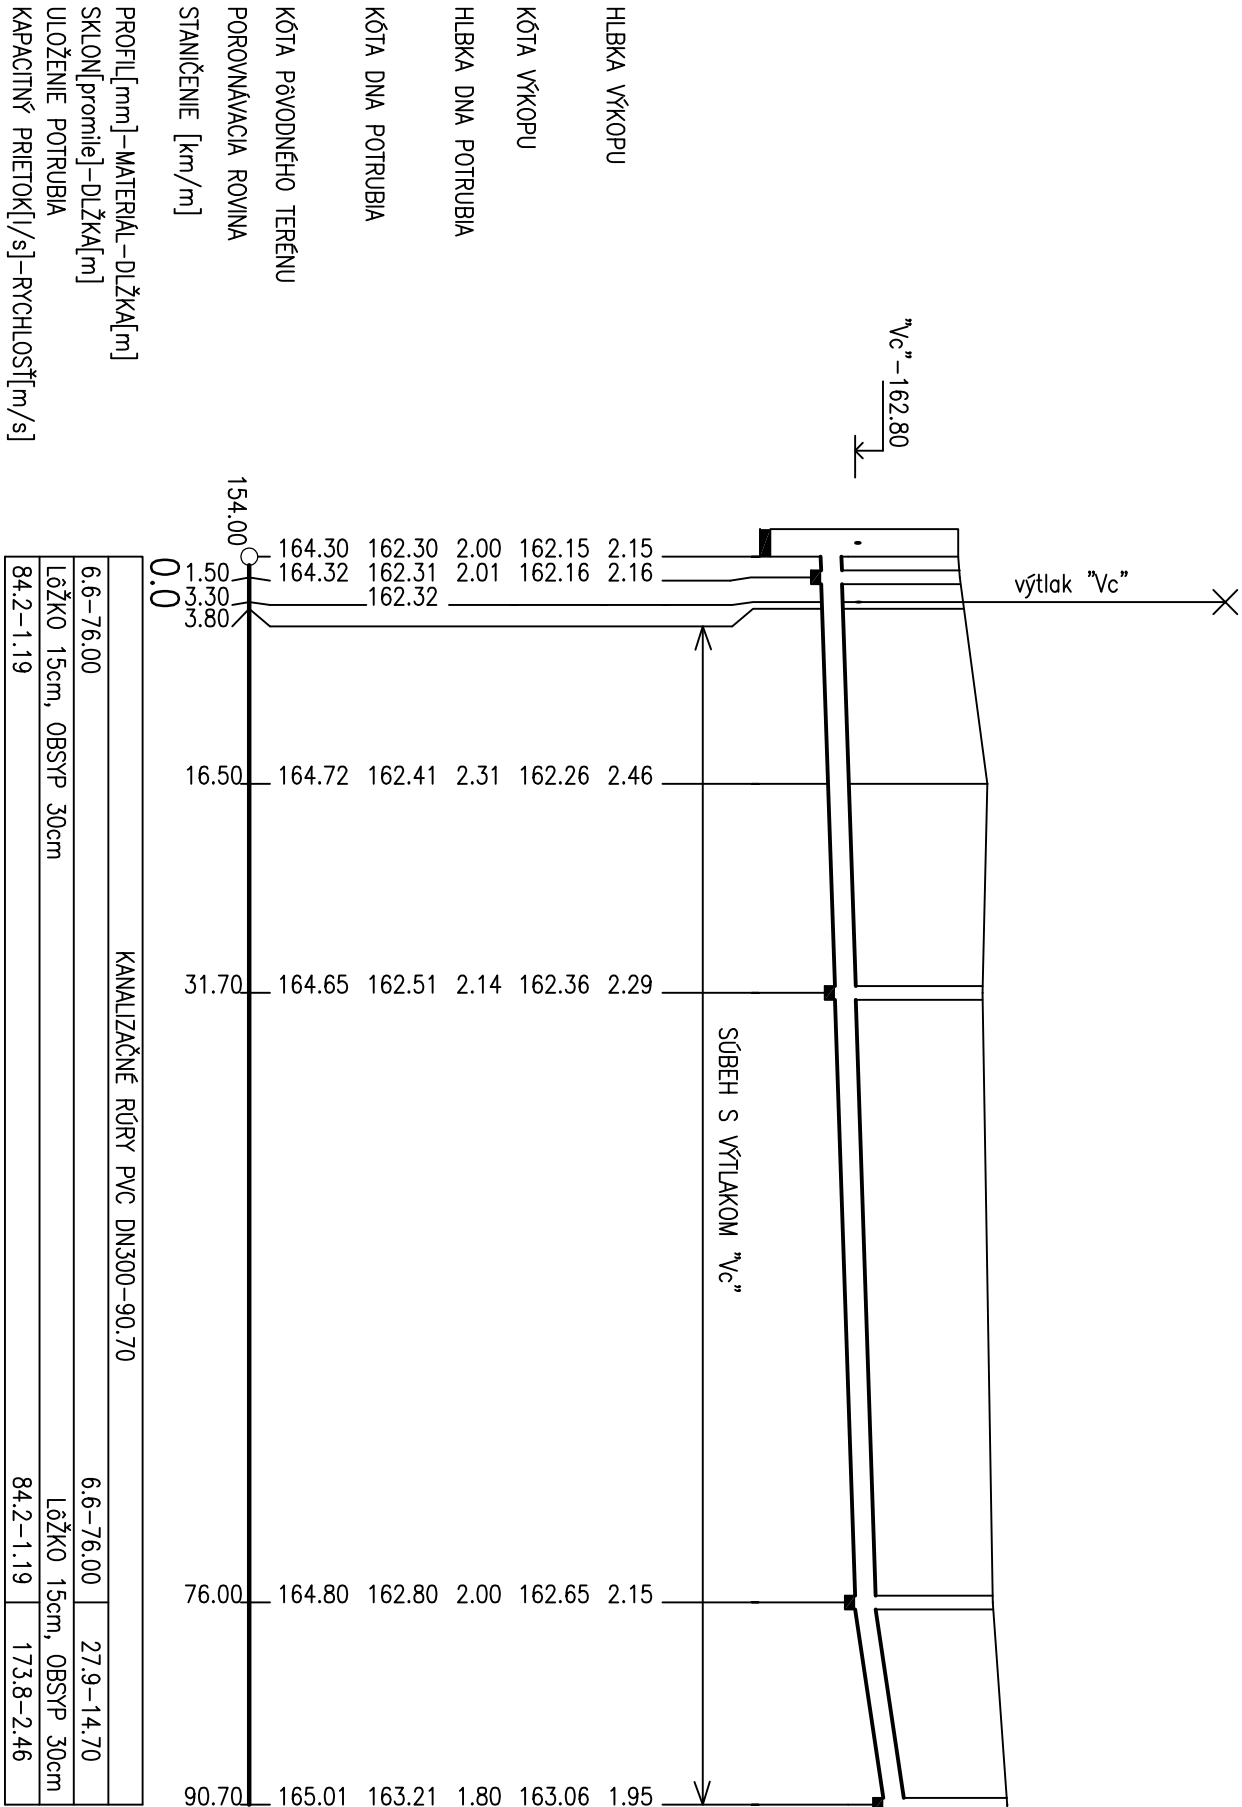

ZODP. PROJEKTANT		PROJEKTOVAL	STAVBA	KANALIZÁCIA OBCE BAŠOVCE	MONSTAV projekt 
Ing.Jaroslava Vašková		Ing.Eva Dankovcová			
INVESTOR	obec Bašovce				
LOKALITA	BAŠOVCE	DÁTUM	06/2009	ZAK.ČÍSLO	24/09
NÁZOV			STUPEŇ PROJEKTU pre stavebné povolenie		
POZDĹŽNY PROFIL STOKY "C"			MIERKA	1 : 500/100	ČÍSLO PRÍLOHY D-10