



KATASTER
PARCELNÉ ČÍSLA
DRUH POVRCHU
VZDIALENOSŤ ŠACHIET
OZNAČENIE ŠACHIET

SMEROVÉ POMERY

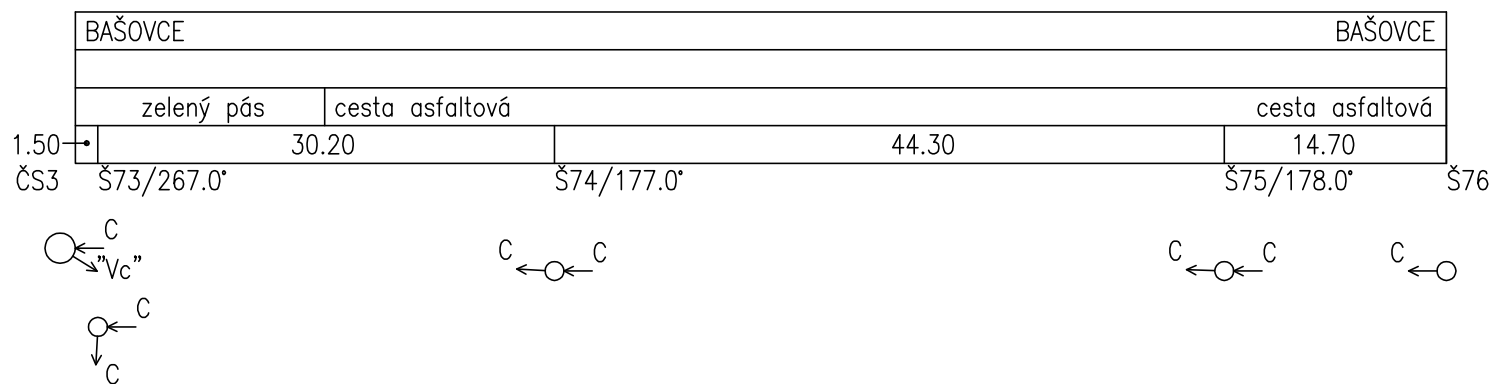

STOKA "C" HDPE DN/OD 315-DL.90,7m

MIERKA 1:500/100

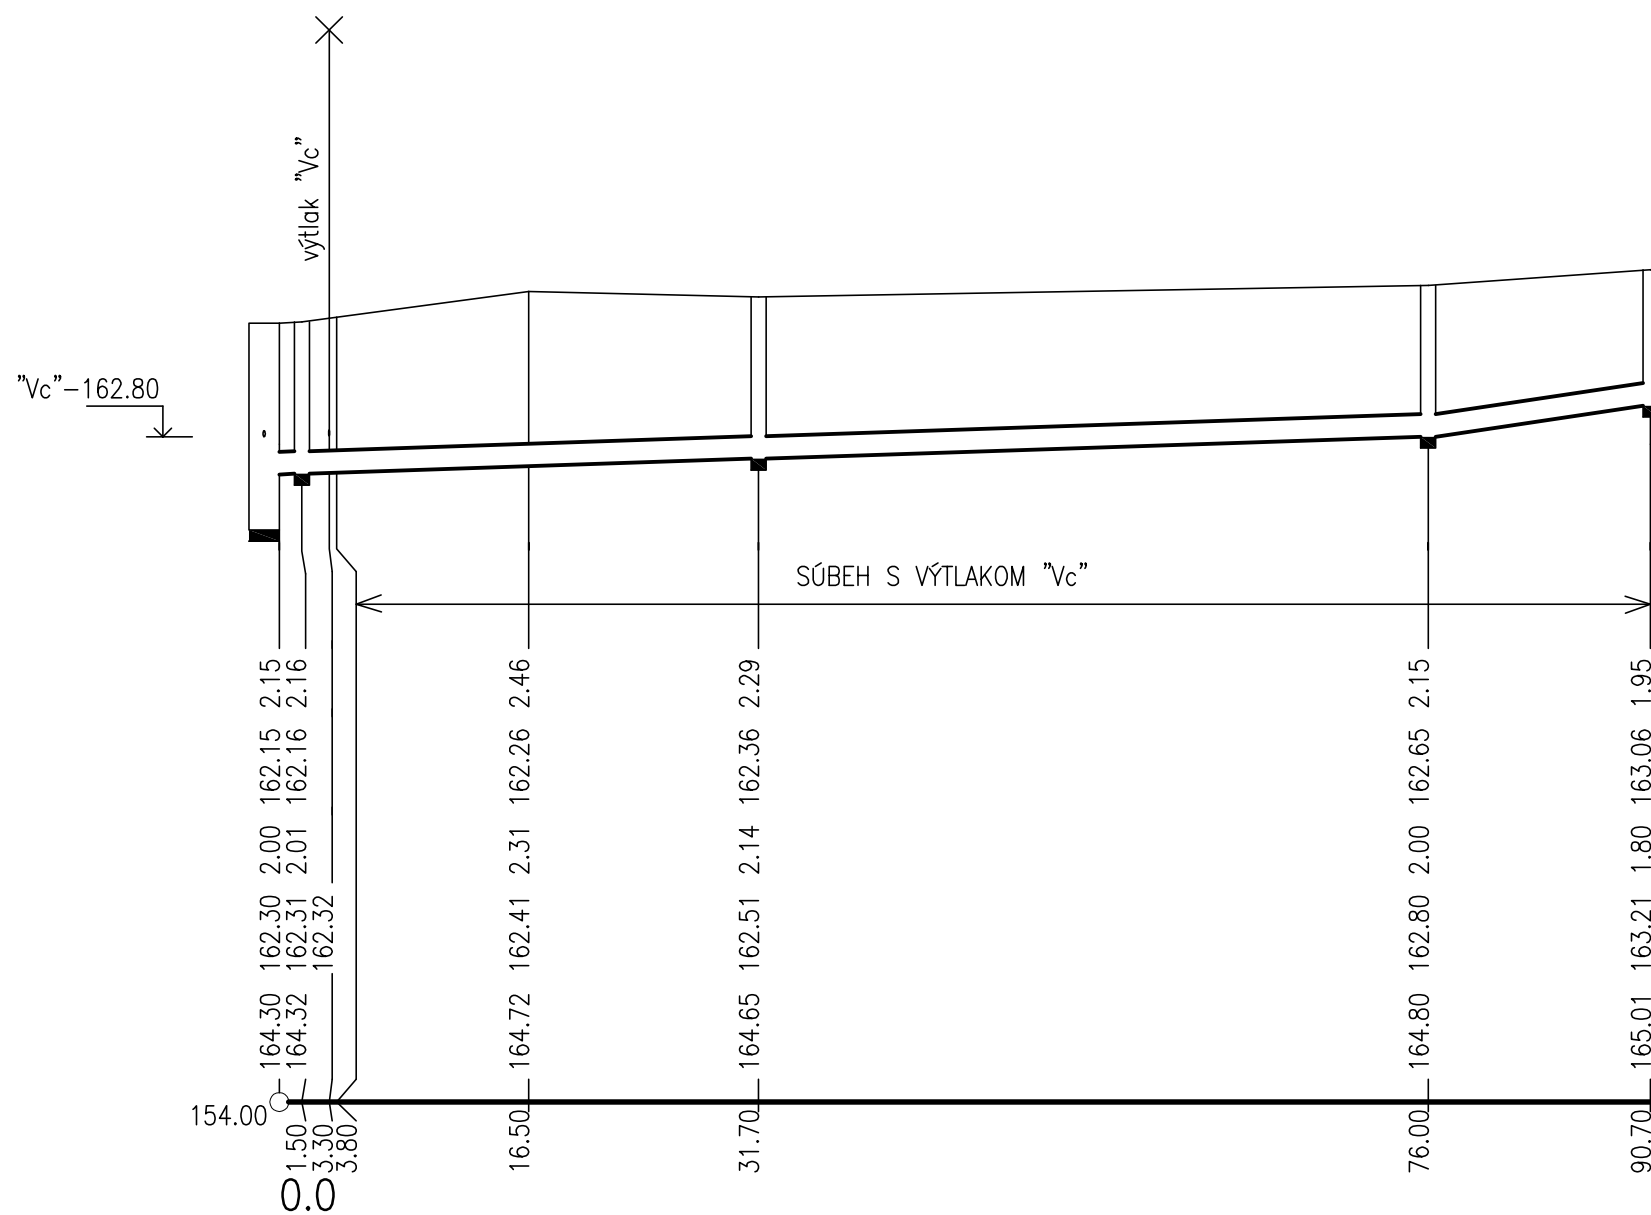

HLBKA VÝKOPU

KÓTA VÝKOPU

HLBKA DNA POTRUBIA

KÓTA DNA POTRUBIA

KÓTA PÔVODNÉHO TERÉNU

POROVNÁVACIA ROVINA

STANIČENIE [km/m]

PROFIL[mm]–MATERIÁL–DLŽKA[m]

SKLON[promile]–DLŽKA[m]

ULOŽENIE POTRUBIA

KAPACITNÝ PRIETOK[l/s]–RYCHLOSŤ[m/s]

KANALIZAČNÉ RÚRY HDPE DN/OD 315–90.70		
6.6–76.00	6.6–76.00	27.9–14.70
LôžKO 15cm, OBSYP 30cm	LôžKO 15cm, OBSYP 30cm	
84.2–1.19	84.2–1.19	173.8–2.46

ZODP. PROJEKTANT Ing. Jaroslava Vaškovič		PROJEKTOVAL Ing. Eva Dankovičová		STAVBA KANALIZÁCIA OBCE BAŠOVCE		MONSTAV projekt 	
INVESTOR	TAVOS a.s., PIEŠŤANY						
LOKALITA	BAŠOVCE		DÁTUM 06/2009	ZÁK.ČÍSLO 24/09	SNP 26, 934 01 LEVICE		
NÁZOV POZDĽŽNY PROFIL STOKY "C"				STUPEŇ PROJEKTU pre stavebné povolenie			
				MIERKA 1 : 500/100		ČÍSLO PRÍLOHY D-10	